


Za zgodności z dysponentem  
mapy do celów projektowych  
przyjęty do Osiedla Gósbężyńskiego  
miejscowi Planu Głównego  
z 1869 r. J. J.

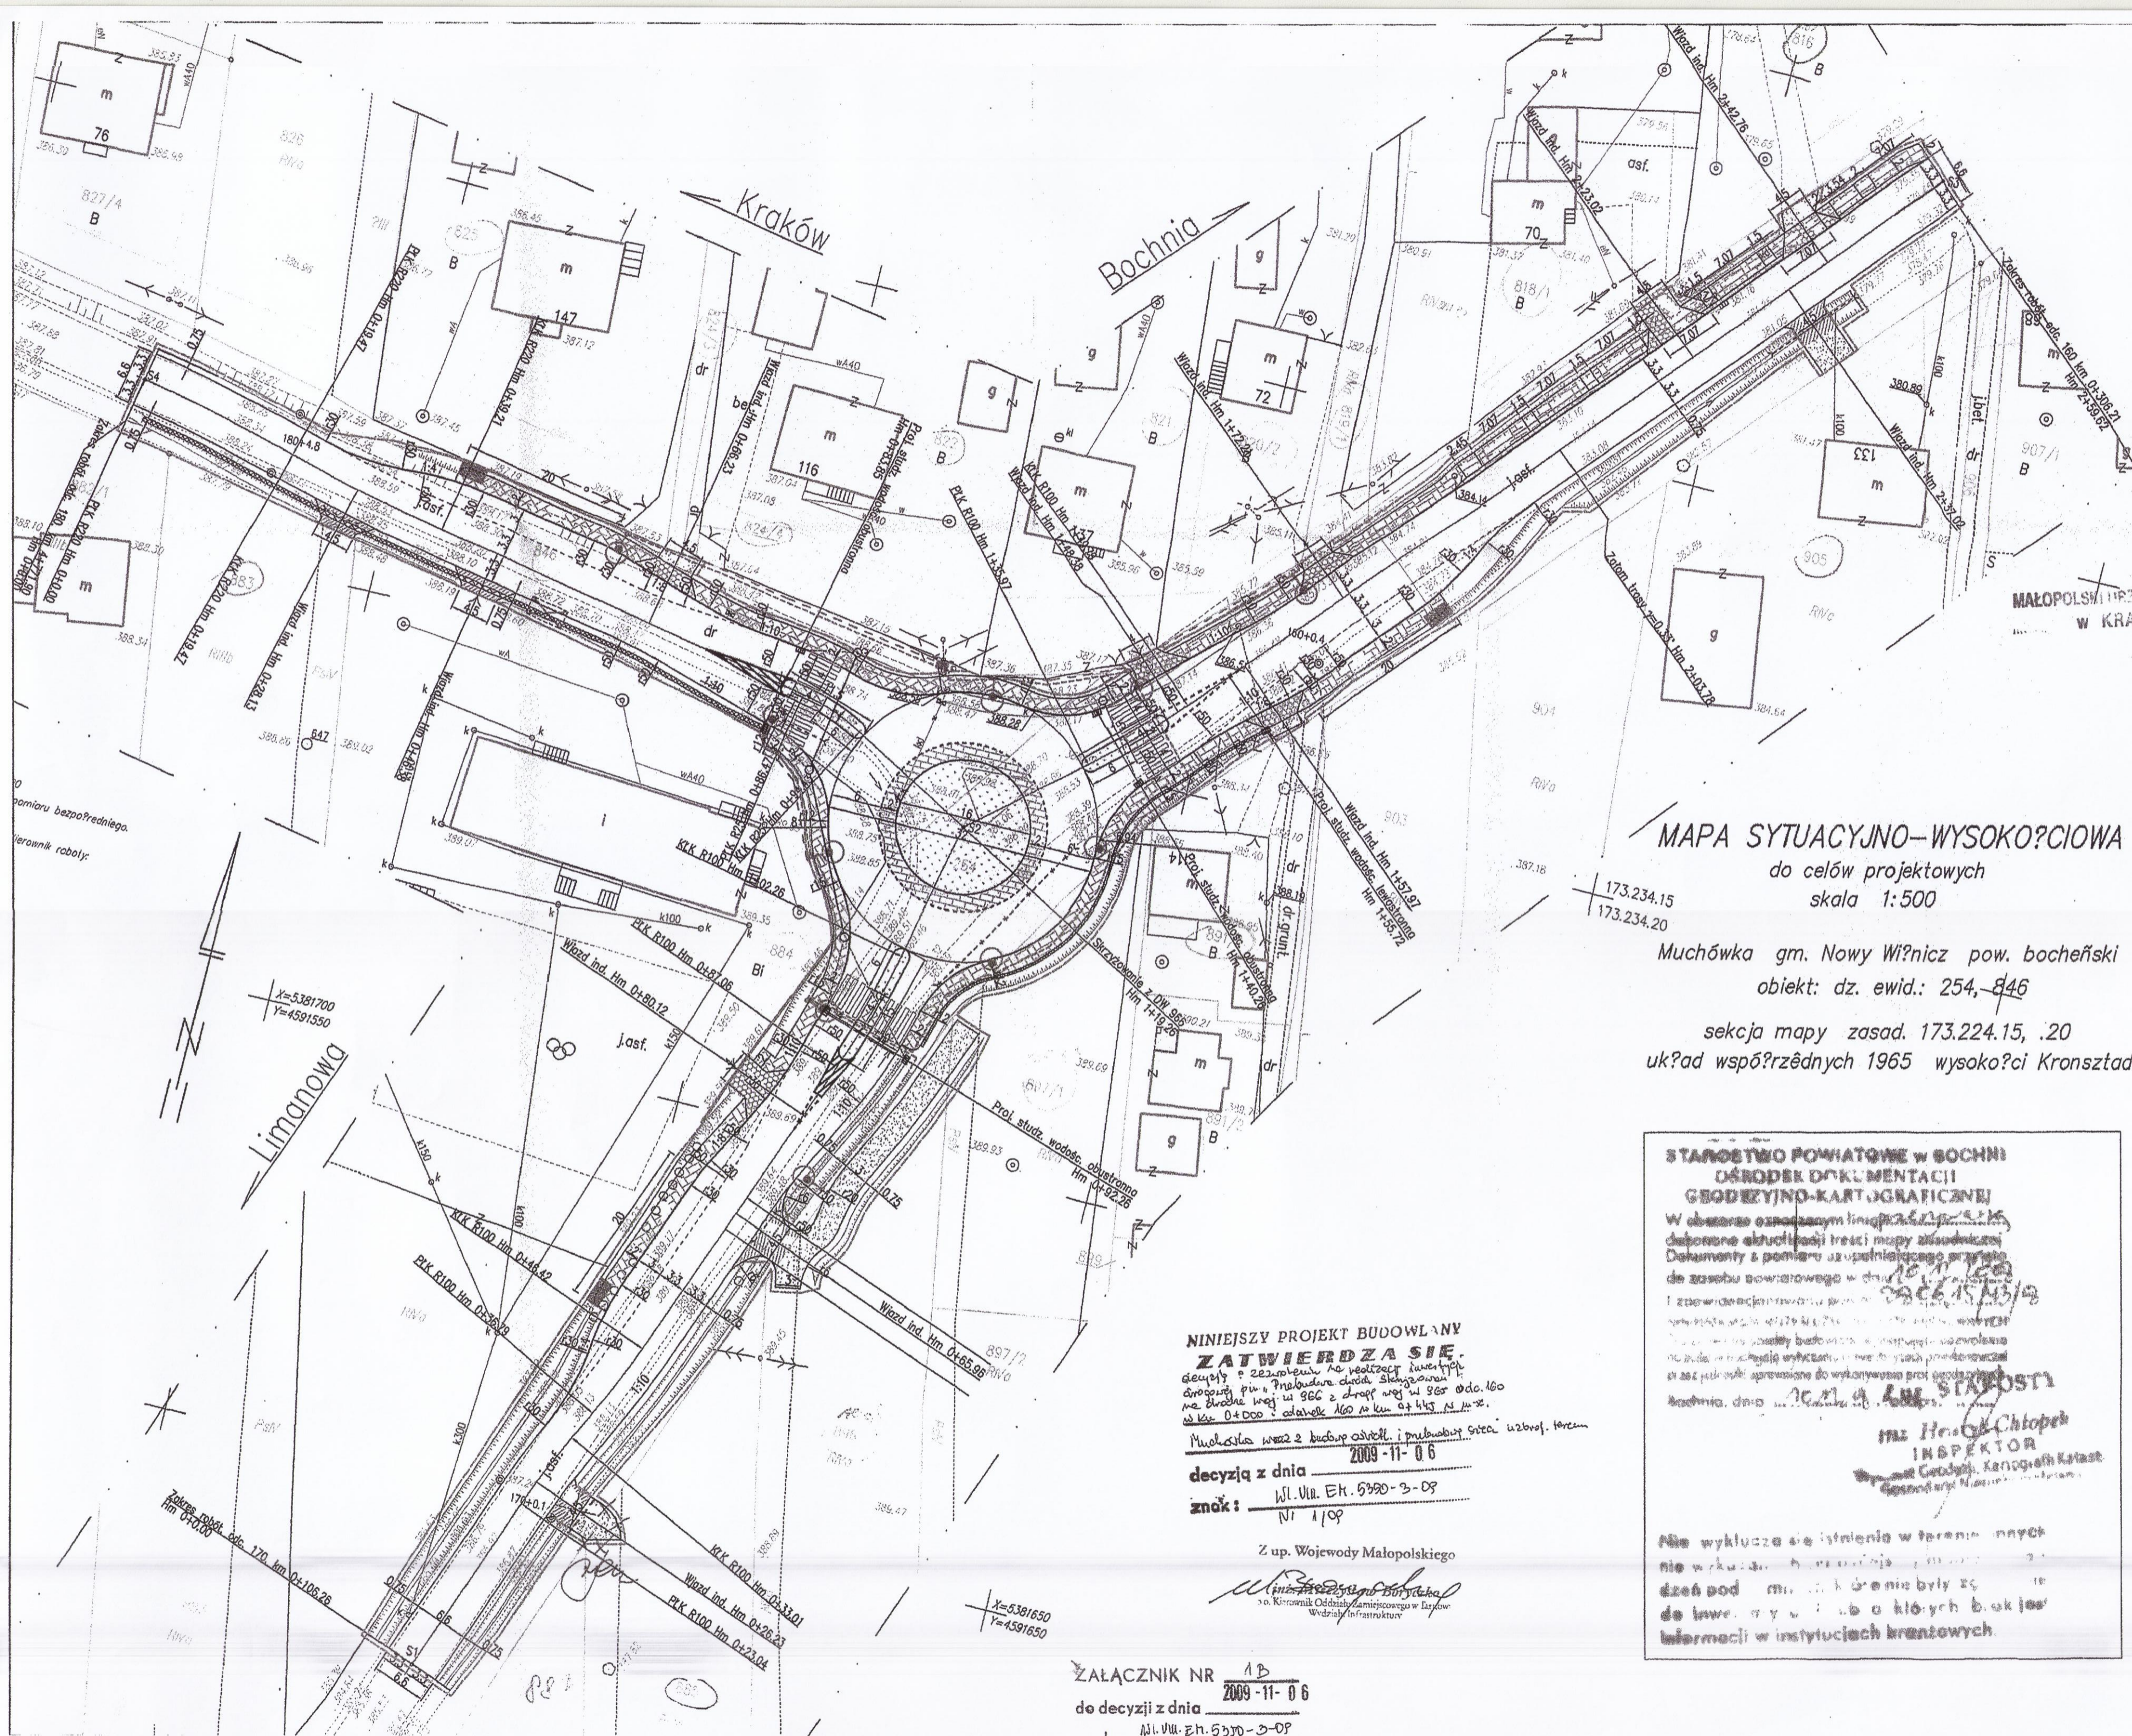

MAŁOPOLSKI PRZEWODZIKI  
W KRAKOWIE

STWIERDZENIE  
ZAWIADOMIENIE  
Bochnia, dn. 20.03.2009

**MAPA SYTUACYJNO-WYSOKOŚCIOWA**  
do celów projektowych  
skala 1:500

Muchówka gm. Nowy Wiśnicz pow. bocheński  
obiekt: dz. ewid.: 254, 846  
sekcja mapy zasad. 173.224.15, .20  
układ współrzędnych 1965 wysokośći Kronsztadt

- LEGENDA:
- projektowana oś wlotów skrzyżowania (w zakresie robót pokrywająca się z osią istniejącą)
  - projektowany krawężnik z odkryciem 12cm
  - projektowany krawężnik z odkryciem 20cm (przejścia dla pieszych)
  - projektowany krawężnik z odkryciem 40cm (wjazdy)
  - projektowany krawężnik z odkryciem 30cm (pierzście)
  - projektowana krawędź drogi bez krawężnika
  - projektowane obrzeże bet. 8/30cm (krawędź chodnika)
  - istniejący krawężnik przy DW 965 i DW 966
  - istniejące obrzeże betonowe / krawędź chodnika
  - projektowany ściek podłużny z dwóch rzędów kostki betonowej
  - projektowana skarpa nasypu/wykopu
  - projektowana betonowa podmurówka
  - projektowana przekładka istniejącego ogrodzenia
  - projektowany przepust
  - powierzchnia chodników
  - powierzchnia wjazdów
  - powierzchnia pierścienia
  - zieleńce
  - nawierzchnia tłuczniowa
  - wjazdy ind. asfaltowe przy poboczu prefabryk. korytko ściekowe szer. 30cm
  - prefabryk. korytko ściekowe szer. 50cm
  - prefabryk. korytko ściekowe szer. 50cm kryte
  - projektowana wiatra przystankowa
  - istniejąca wiatra przeznaczona do likwidacji
  - istniejąca studzienka wodociągowa przeznaczona do likwidacji
  - istniejąca kanalizacja do ścieku detalicznego w długości 10 m, z lampą 150W
  - linia kablowa YAKXS 4x35mm
  - rozdzielnia SON
  - linia rozgraniczająca
  - zezwolenie na realizację
  - granicę zabudowy przewidzianą dla obiektów budowlanych

**STAROSTWO POWIATOWE W BOCHNII**  
OŚRODEK DOKUMENTACJI  
GÓSBĘŻYNO-KARTOGRAFICZNEJ

W obszarze oznaczonym linią przerywaną  
dokonano aktualizacji treści mapy zasadniczej  
Dokumenty z pomiaru uzupełniającego przyjęte  
do zasobu ewidencyjnego w dniu 20.03.2009 r.

W oparciu o powyższe dane  
dokonano aktualizacji mapy zasadniczej  
i wydano ją w formie wydruku  
z datą 20.03.2009 r.

**mgr H. Chłopek**  
INSPEKTOR  
Kartograficzny

**NINIEJSZY PROJEKT BUDOWLANY  
ZATWIERDZA SIĘ.**  
decyzją z dnia 2009-11-06  
znak: NI.1109

Wzrostła wraz z budowlą osiedli i przybudowlami uzbroj. terenem

decyzją z dnia 2009-11-06  
znak: NI.1109

Z up. Wojewody Małopolskiego  
Władysław Borysiak  
Wzrostła Inżynier

ZALĄCZNIK NR 1B  
do decyzji z dnia 2009-11-06  
NI.1109

nie wyklucza się istnienia w terenie innych  
nie wykazanych obiektów, które nie były  
dozwolone w tym czasie i których brak  
informacji w instytucjach krajowych.

TEMAT	DATA	
PRZEBUDOWA SKRZYŻOWAŃ DROGI WOJ. NR 966 Z DROGĄ WOJ. NR 965 NA ODCINKU 160 W KM 0+445 W MIEJSCOWOŚCI MUCHÓWKA	07.2009	
INWESTOR	BRANŻA	
ZARZĄD DRÓG WOJEWÓDZKICH W KRAKOWIE, UL. GŁÓWACKIEGO 66	KOMUNIKACJA	
PROJEKTOWAŁ	PODPIS	OBJEKT
Jerzy Nowicki upr. 113/79 w spec. konstr.-inż.	[Signature]	SKRZYŻOWANIE PRZY SZKOLE DRÓG WOJEWÓDZKICH NR 966 I 965
OPRACOWAŁ	PODPIS	TRESC
mgr inż. Jakub Czerniecki	[Signature]	PROJEKT ZAGOSPODAROWANIA TERENU
SPRAWDZIŁ	PODPIS	NR RYSUNKU
mgr inż. Anna Mazur upr. 249/74 w spec. budowa dróg	[Signature]	2-1
		SKALA
		1:500