


BIURO USŁUG GEODEZYJNYCH
ADAM POCHOPIEN
34-205 STRYŚZAWA 345
tel. 0302 87471-80, tel. kom. 6902 135 528
NIP 552 124 25-15, REGON 852000539

MAPA DO CELÓW PROJEKTOWYCH

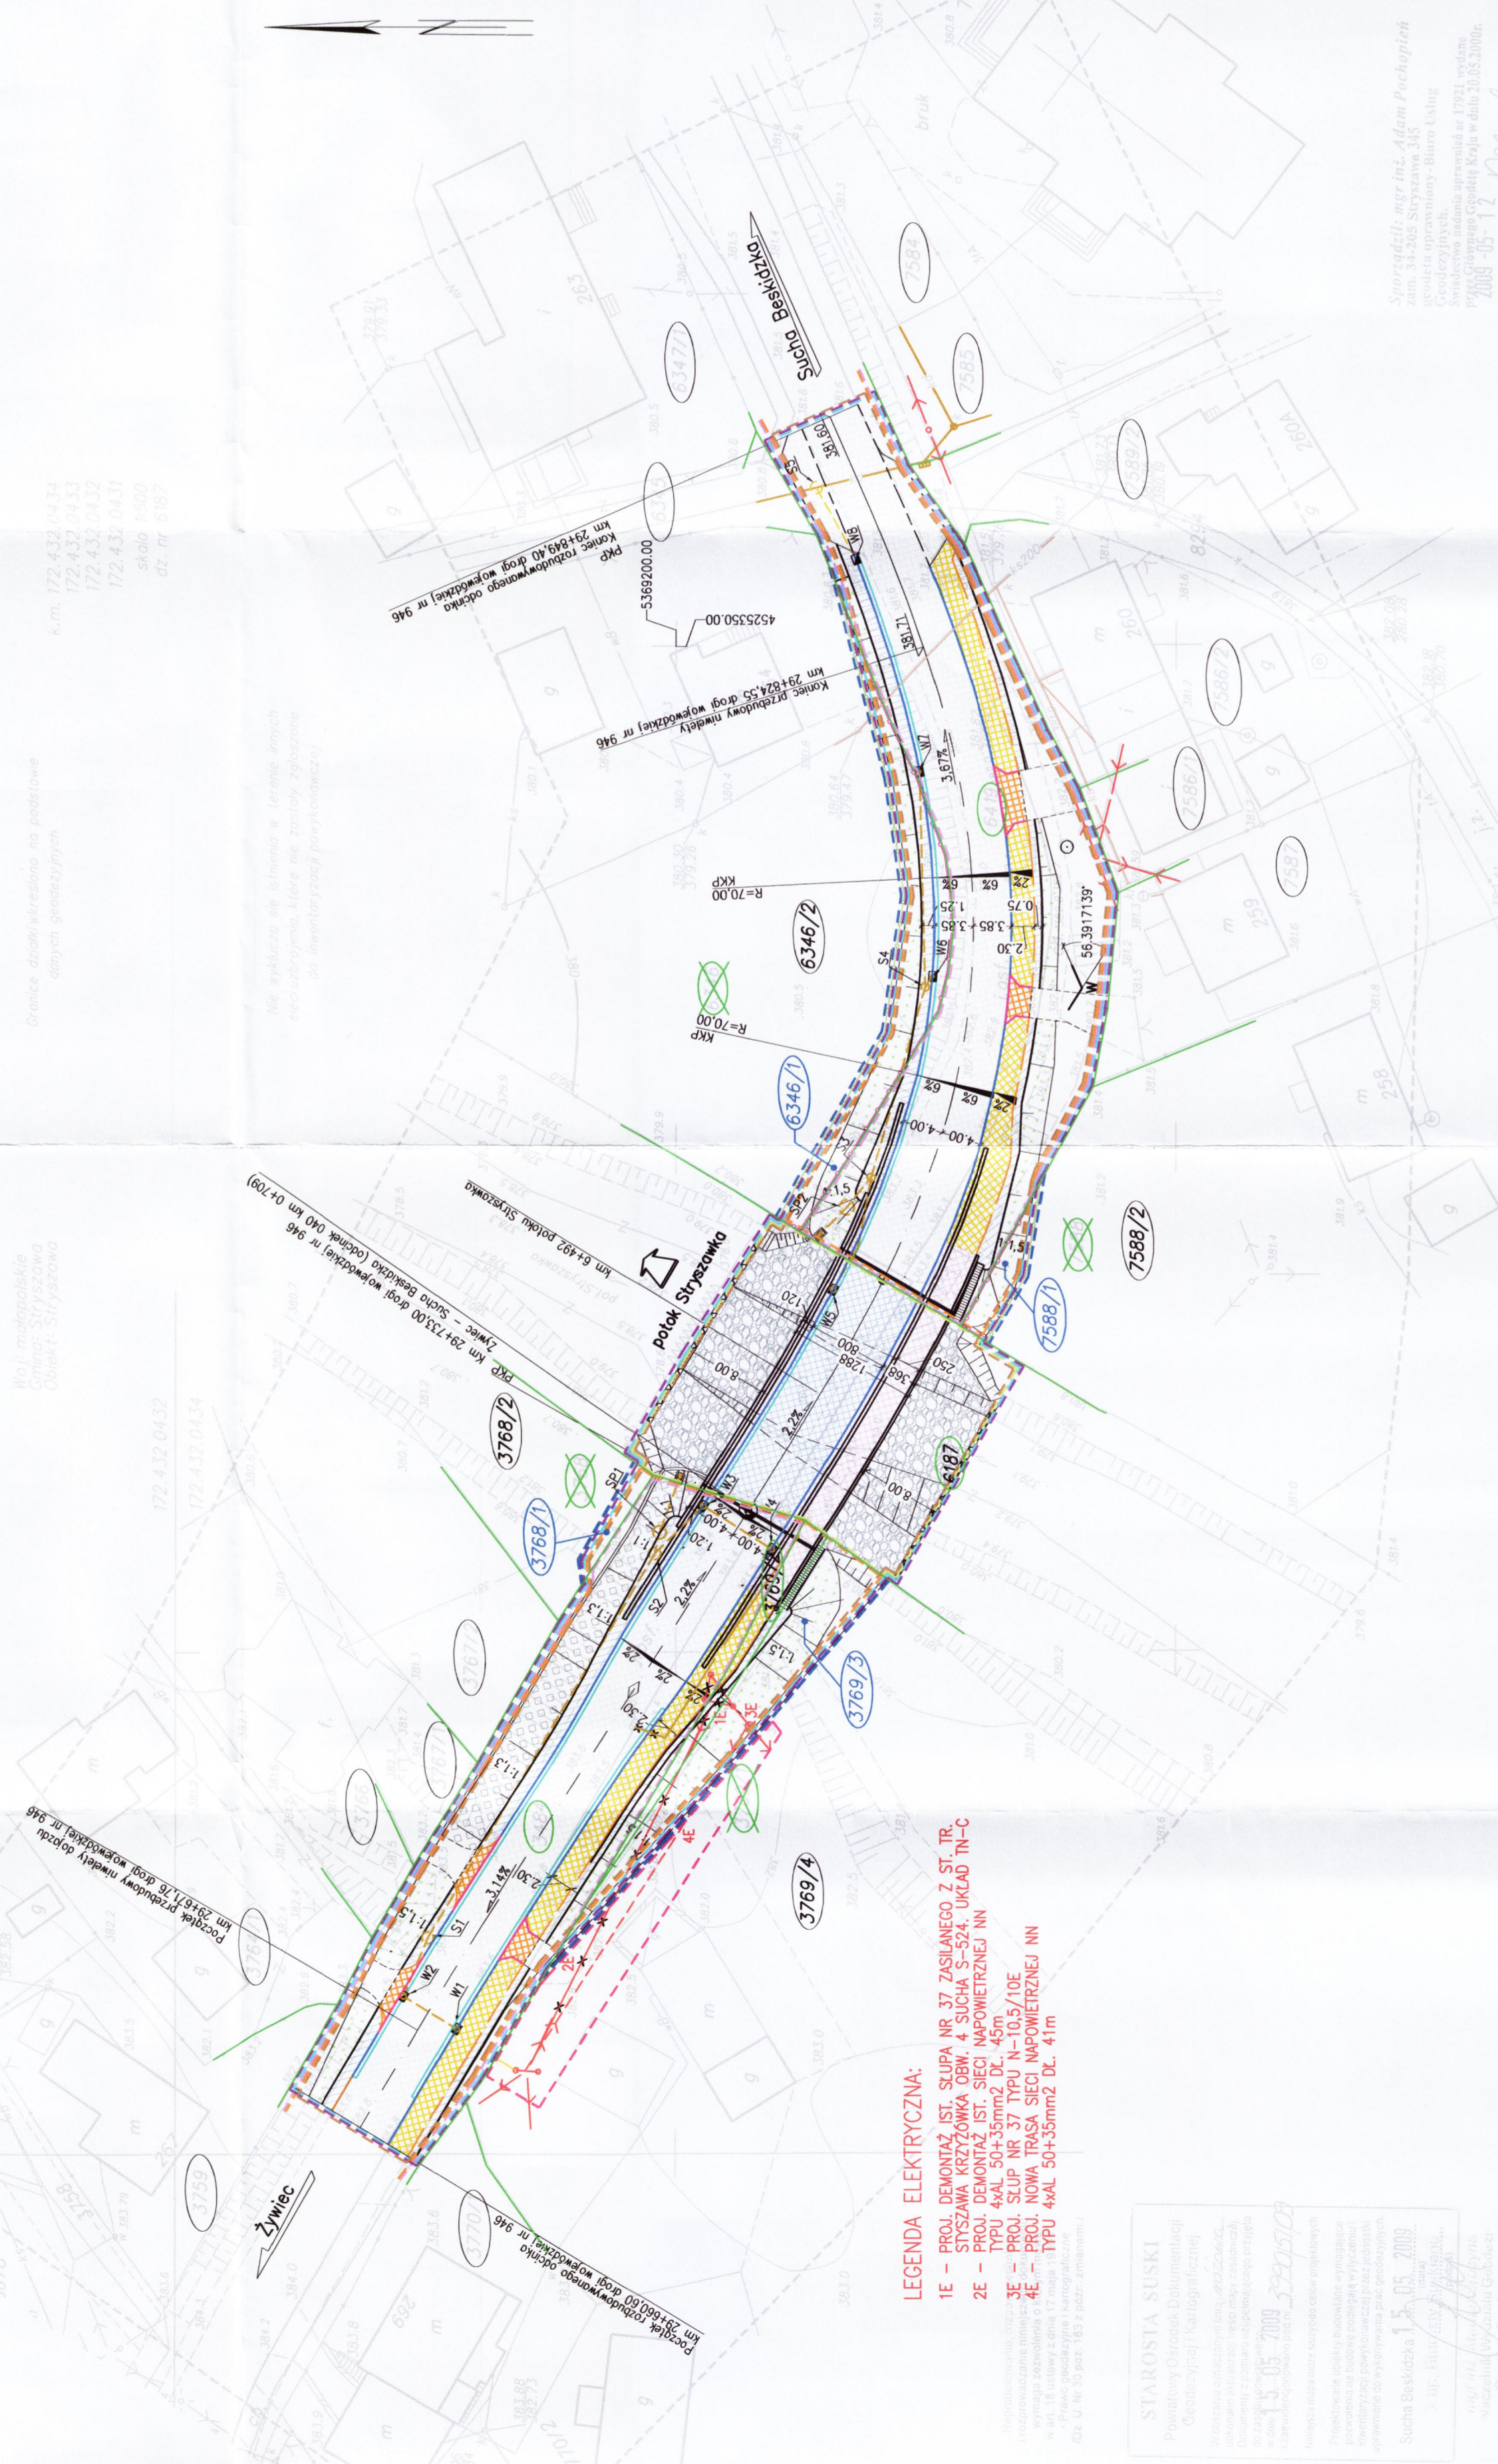

- LEGENDA:**
- Nowierzchnia bitumiczna jezani na dojazdach
 - Nowierzchnia bitumiczna jezani na chodniku
 - Nowierzchnia z kostki brukowej na chodniku
 - Nowierzchnia epoksydowa-poliuretanova chodnika na moście
 - Profilowanie skarp
 - Umocnienie dna potoku narzutem kamiennym
 - Nowierzchnia chodnika obrębowa - dowiązanie do stanu istniejącego
 - Nowe pobocze gruntowe
- Istniejące sieci:**
- Stup energetyczny
 - Sieć energetyczna (napowietrzna)
 - Kanalizacja sanitarna
 - Kanalizacja deszczowa
- Projektowane sieci:**
- Kanalizacja deszczowa z odprowadzeniem wody do potoku Stryszawka
 - Kanalizacja deszczowa z odprowadzeniem wody do istniejącej kanalizacji deszczowej
 - Przebudowa słupa energetycznego nr 37
 - Sieć energetyczna

- Numer dzialek do przejęcia (powstały w wyniku podziału)
- Linia ograniczająca działkę do przejęcia (powstała w wyniku podziału)
- Numer dzialek w obszarze robót
- Granice działek
- Zakres mapy do celów projektowych
- Granica obszaru robót
- Granica zasięgu uciążliwości obiektu
- Granica zajętości terenu
- Granica istniejącego pasa drogowego drogi wojewódzkiej nr 946
- Granica projektowanego pasa drogowego drogi wojewódzkiej nr 946
- Teren inny niezbędny do rozbudowy drogi wojewódzkiej nr 946
- Teren niezbędny do przebudowy istniejących sieci uzbrojenia terenu
- Wpusty
- Schody skarpowe
- Krawężnik wystający
- Krawężnik obrębony
- Krawęż swobodna jezani
- Obrzeże betonowe
- Sieć przykrawężnikowy
- Nowe ogrodzenia
- Ogrodzenie do rozbiórki
- Sieci do likwidacji

A. Kulawski
10.08.2009

Droga wojewódzka nr 946, klasa drogi "C"
Obciążenie mostu klasa "A" wg PN-S-10030:1985
"Obiekty mostowe. Obciążenia"

PROJEKTOWO-BADAWCZE		PROMIOSI	
Straszyńska 14 50-383 WROCŁAW ul. Łazna 18/19		Straszyńska 14 50-383 WROCŁAW ul. Łazna 18/19	
Biuro Projektowo-Badawcze		Biuro Projektowo-Badawcze	
Projekt zagospodarowania terenu - docelowy		Projekt zagospodarowania terenu - docelowy	
Projekt budowlany - stan istniejący + projektowany		Projekt budowlany - stan istniejący + projektowany	
mgr inż. Edmund Brucka		mgr inż. Edmund Brucka	
mgr inż. Mariusz Skarupa		mgr inż. Mariusz Skarupa	
inż. Piotr Mikolajek		inż. Piotr Mikolajek	
mgr inż. Adam Stępniewicz		mgr inż. Adam Stępniewicz	
mgr inż. Marcin Ławniczak		mgr inż. Marcin Ławniczak	
dr inż. Maciej Bealer		dr inż. Maciej Bealer	
inż. Michał Ciochan		inż. Michał Ciochan	
Data: 02.2009r.		Data: 02.2009r.	
Skala: 1:500		Skala: 1:500	
Numer: Z-1		Numer: Z-1	
Rozbudowa drogi wojewódzkiej nr 946 od km 29+650,00 do 29+665,40 wraz z przebudową mostu w km 29+750,00 na potoku Stryszawka w miejscowości Stryszawa, pomiędzy rz. rozbiórki antropogenicznej i b. obrotowej drogi		Rozbudowa drogi wojewódzkiej nr 946 od km 29+650,00 do 29+665,40 wraz z przebudową mostu w km 29+750,00 na potoku Stryszawka w miejscowości Stryszawa, pomiędzy rz. rozbiórki antropogenicznej i b. obrotowej drogi	

Sporządził: mgr inż. Adam Puchopien
zaim. 34-205 Stryszawa 345
główny inżynier projektu
Sprawdził: mgr inż. Marcin Ławniczak
Sprawdził: mgr inż. Maciej Bealer
Sprawdził: mgr inż. Michał Ciochan
2009-05-12

- LEGENDA ELEKTRYCZNA:**
- 1E - PROJ. DEMONTAŻ IST. SŁUPA NR 37 ZASILANEGO Z ST. TR. STRYSZAWA KRZYŻÓWKA OBW. 4 SUCHA S-524, UKŁAD TN-C
 - 2E - PROJ. DEMONTAŻ IST. SIECI NAPOWIETRZNEJ NN TYPU 4xAL 50+35mm² DL. 45m
 - 3E - PROJ. SŁUP NR 37 TYPU N-10,5/10E
 - 4E - PROJ. NOWA TRASA SIECI NAPOWIETRZNEJ NN TYPU 4xAL 50+35mm² DL. 41m

STAROSTA SUKSI
Prawotny Działek Dokumentacji
Geodezyjnej i Kartograficznej
Wydział Geodezyjno-Kartograficzny
ul. Świdnicka 10, 50-100 Wrocław
tel. 71 375 10 00, fax 71 375 10 01
www.starosta.suksi.wroclaw.pl

Wyciąg z rejestru gruntów
nr 15/05/2009
2009-05-12