


BIURO USŁUG GEODEZYJNYCH
ADAM ROCHOPIEN
 34-505 STRYSZAWA 345
 tel./0337 874-71-80, tel. kom. 0602-135-528
 NIP 552-124-25-18, REGON 8525100330

MAPA DO CELÓW PROJEKTOWYCH

Woj. małopolskie
 Gmina Stryszawa
 Obiekt Stryszawa

Granice działki wyznaczone na podstawie
 danych geodezyjnych

Km 172.432.04.34
 172.432.04.33
 172.432.04.32
 172.432.04.31
 skala 1:500
 ds. nr 6187

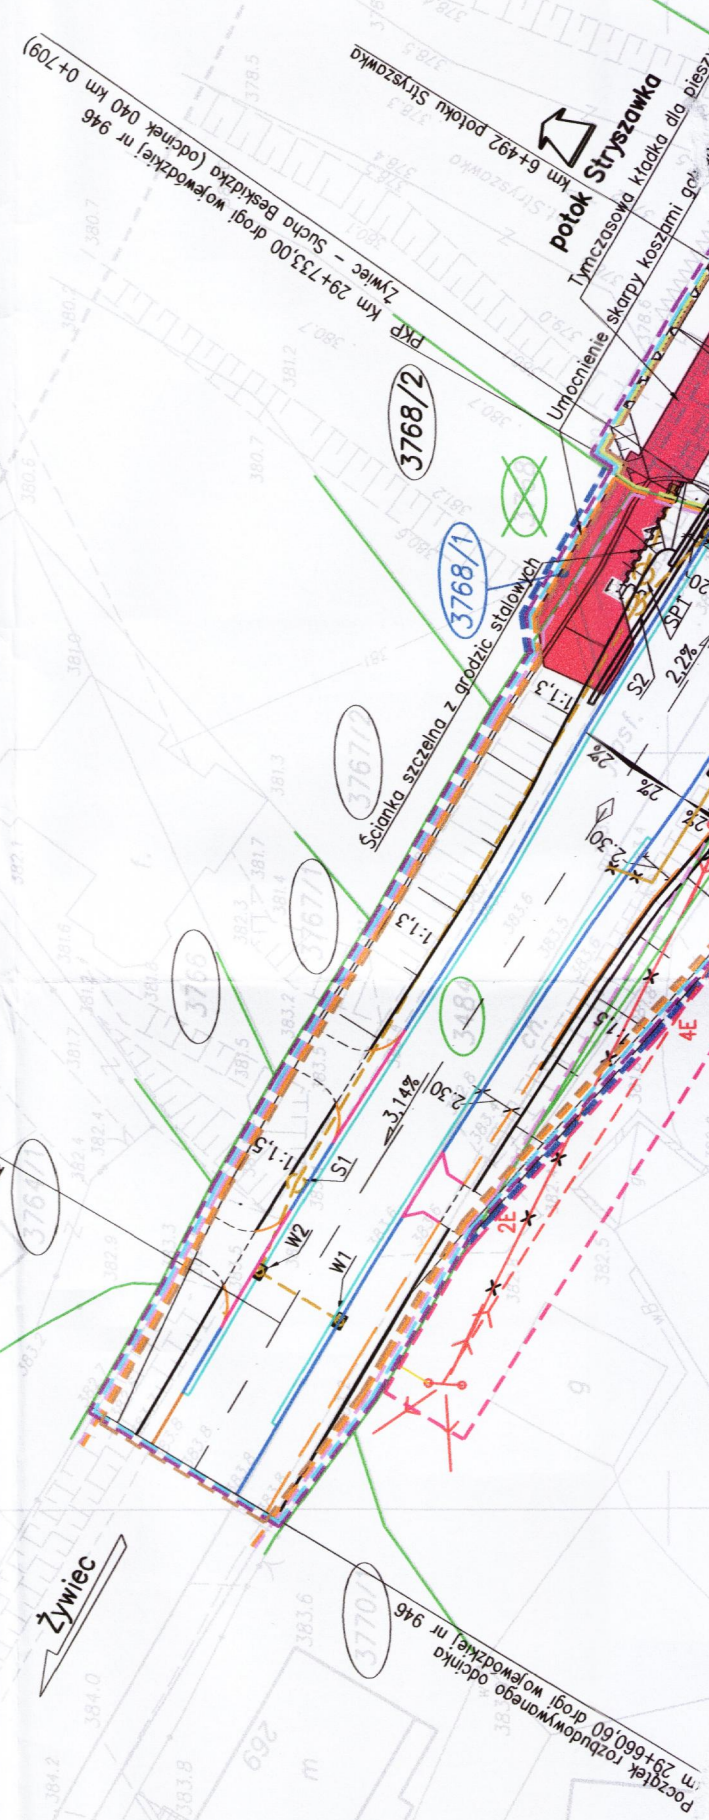

- LEGENDA ELEKTRYCZNA:**
- 1E - PROJ. DEMONTAŻ IST. STUPA NR 37 ZASILANEGO Z ST. TR.
 - 1E - PROJ. DEMONTAŻ IST. STUPA NR 37 ZASILANEGO Z ST. TR.
 - 2E - PROJ. DEMONTAŻ IST. SIECI S-524 UKŁAD TN-C
 - 2E - PROJ. DEMONTAŻ IST. SIECI S-524 UKŁAD TN-C
 - 3E - PROJ. SŁUP NR 37 TYPU N-10.5/10E
 - 3E - PROJ. SŁUP NR 37 TYPU N-10.5/10E
 - 4E - PROJ. NOWA TRASA SIECI NAPOWIETRZNEJ NN
 - 4E - PROJ. NOWA TRASA SIECI NAPOWIETRZNEJ NN

STAROSTA SUKSI
 Powiatowy Urząd Rejonowy
 Dział: Budownictwo i Gospodarka
 Miejska i Komunalna
 ul. Wolności 10, 34-505 Stryszawa
 13.05.2009

Starosta Suki
 13.05.2009
 1957 nr 13/05/2009
 1957 nr 13/05/2009
 1957 nr 13/05/2009

LEGENDA:

- Istniejące sieci:**
- Słup energetyczny
 - Sieć energetyczna (napowietrzna)
 - Kanalizacja sanitarna
 - Kanalizacja deszczowa
- Projektowane sieci:**
- Kanalizacja deszczowa z odprowadzeniem wody do potoku Stryszawka
 - Kanalizacja deszczowa z odprowadzeniem wody do istniejącej kanalizacji deszczowej
 - Przebudowa stupa energetycznego nr 37
 - Sieć energetyczna

- Konstrukcja kładki tymczasowej
- Numerzy działek do przejęcia (powstających w wyniku podziału)
- Linia rozgraniczająca działkę do przejęcia (powstająca w wyniku podziału)
- Numerzy działek w obszarze robót
- Granice działek
- Zakres mapy do celów projektowych
- Granica obszaru robót
- Granica zasięgu uciążliwości obiektu
- Granica zajętości terenu
- Granica istniejącego pasa drogowego drogi wojewódzkiej nr 946
- Granica projektowanego pasa drogowego drogi wojewódzkiej nr 946
- Teren inny niż zabudowany do przebudowy drogi wojewódzkiej nr 946
- Teren niezbędny do przebudowy istniejącej sieci uzbrojenia terenu
- Wpusty
- Schody skarpowe
- Krawężnik wystający
- Krawężnik obniżony
- Krawężnik swobodna jezdnia
- Obryzże betonowe
- Sieć przykrawężnikowa
- Nowe ogrodzenia
- Ogrodzenie do rozbiórki
- Sieci do likwidacji

Droga wojewódzka nr 946, klasa drogi "C"
 Obciążenie mostu klasa "A" wg PN-S-10030:1985
 "Obiekty mostowe. Obciążenia"

| | | |
|--|--|--|
| BIURO PROJEKTOWO-BADAWCZE PROMIOST 50-335 WROCŁAW ul. Łąka 18/19 tel. (0-71) 328-31-31, fax 328-28-45 | | Data: 05.2009r. Skala: 1:500 |
| Nazwa i adres obiektu: Przebudowa drogi wojewódzkiej nr 946 od km 29+660.80 do 29+849.40 wraz z przebudową mostu w km 29+733.00 na potoku Stryszawka w miejscowości Stryszawa, powiatowy na rubieżce istniejącego i budowie nowego mostu. | | |
| Projekt zagospodarowania terenu - na czas budowy | | |
| Tytuł: Projekt zagospodarowania terenu - na czas budowy Stadium: Projekt budowlany - stan istniejący + projektowany | mgr inż. Edmund Bucak mgr inż. Mariusz Skarupa inż. Piotr Mikolajek mgr inż. Adam Stępniewicz mgr inż. Marian Ławczak dr inż. Maciej Basler inż. Michał Caston | Data: 05.2009r. Skala: 1:500 Numer rys.: Z-2 |