


**I zakres**  
**STAROSTWO POWIATOWE W NOWYM TARGU**  
 Powiatowy Urząd Rejonowy Geodezyjno-Kartograficzny  
 34-400 Nowy Targ, ul. Krakowska 1  
 W sprawie opracowania mapy...  
 14 CZE 2007  
 24 CZE 2008

**II zakres**  
**STAROSTWO POWIATOWE W NOWYM TARGU**  
 Powiatowy Urząd Rejonowy Geodezyjno-Kartograficzny  
 34-400 Nowy Targ, ul. Krakowska 1  
 W sprawie opracowania mapy...  
 16 MAJ 2008  
 24 CZE 2008

**MAPA DO CELÓW PROJEKTYWNYCH**  
 SKALA 1:500  
 Powstała na podstawie istniejącej mapy sył-wys. w skali 1:500  
 KM. 15-6-2  
 Woj. małopolskie  
 Powiat: nowotarski  
 Gmina: Krośnice  
 Obsz. Krośnice

CEO-ART  
 GEODEZJA I BUDOWNICTWO  
 Julia Polaszek  
 34-400 Czarna Góra, ul. Rynek 38

— zakres opracowania objęty zgłoszeniem 4382/58/07  
 --- zakres opracowania objęty zgłoszeniem 4382/44/08

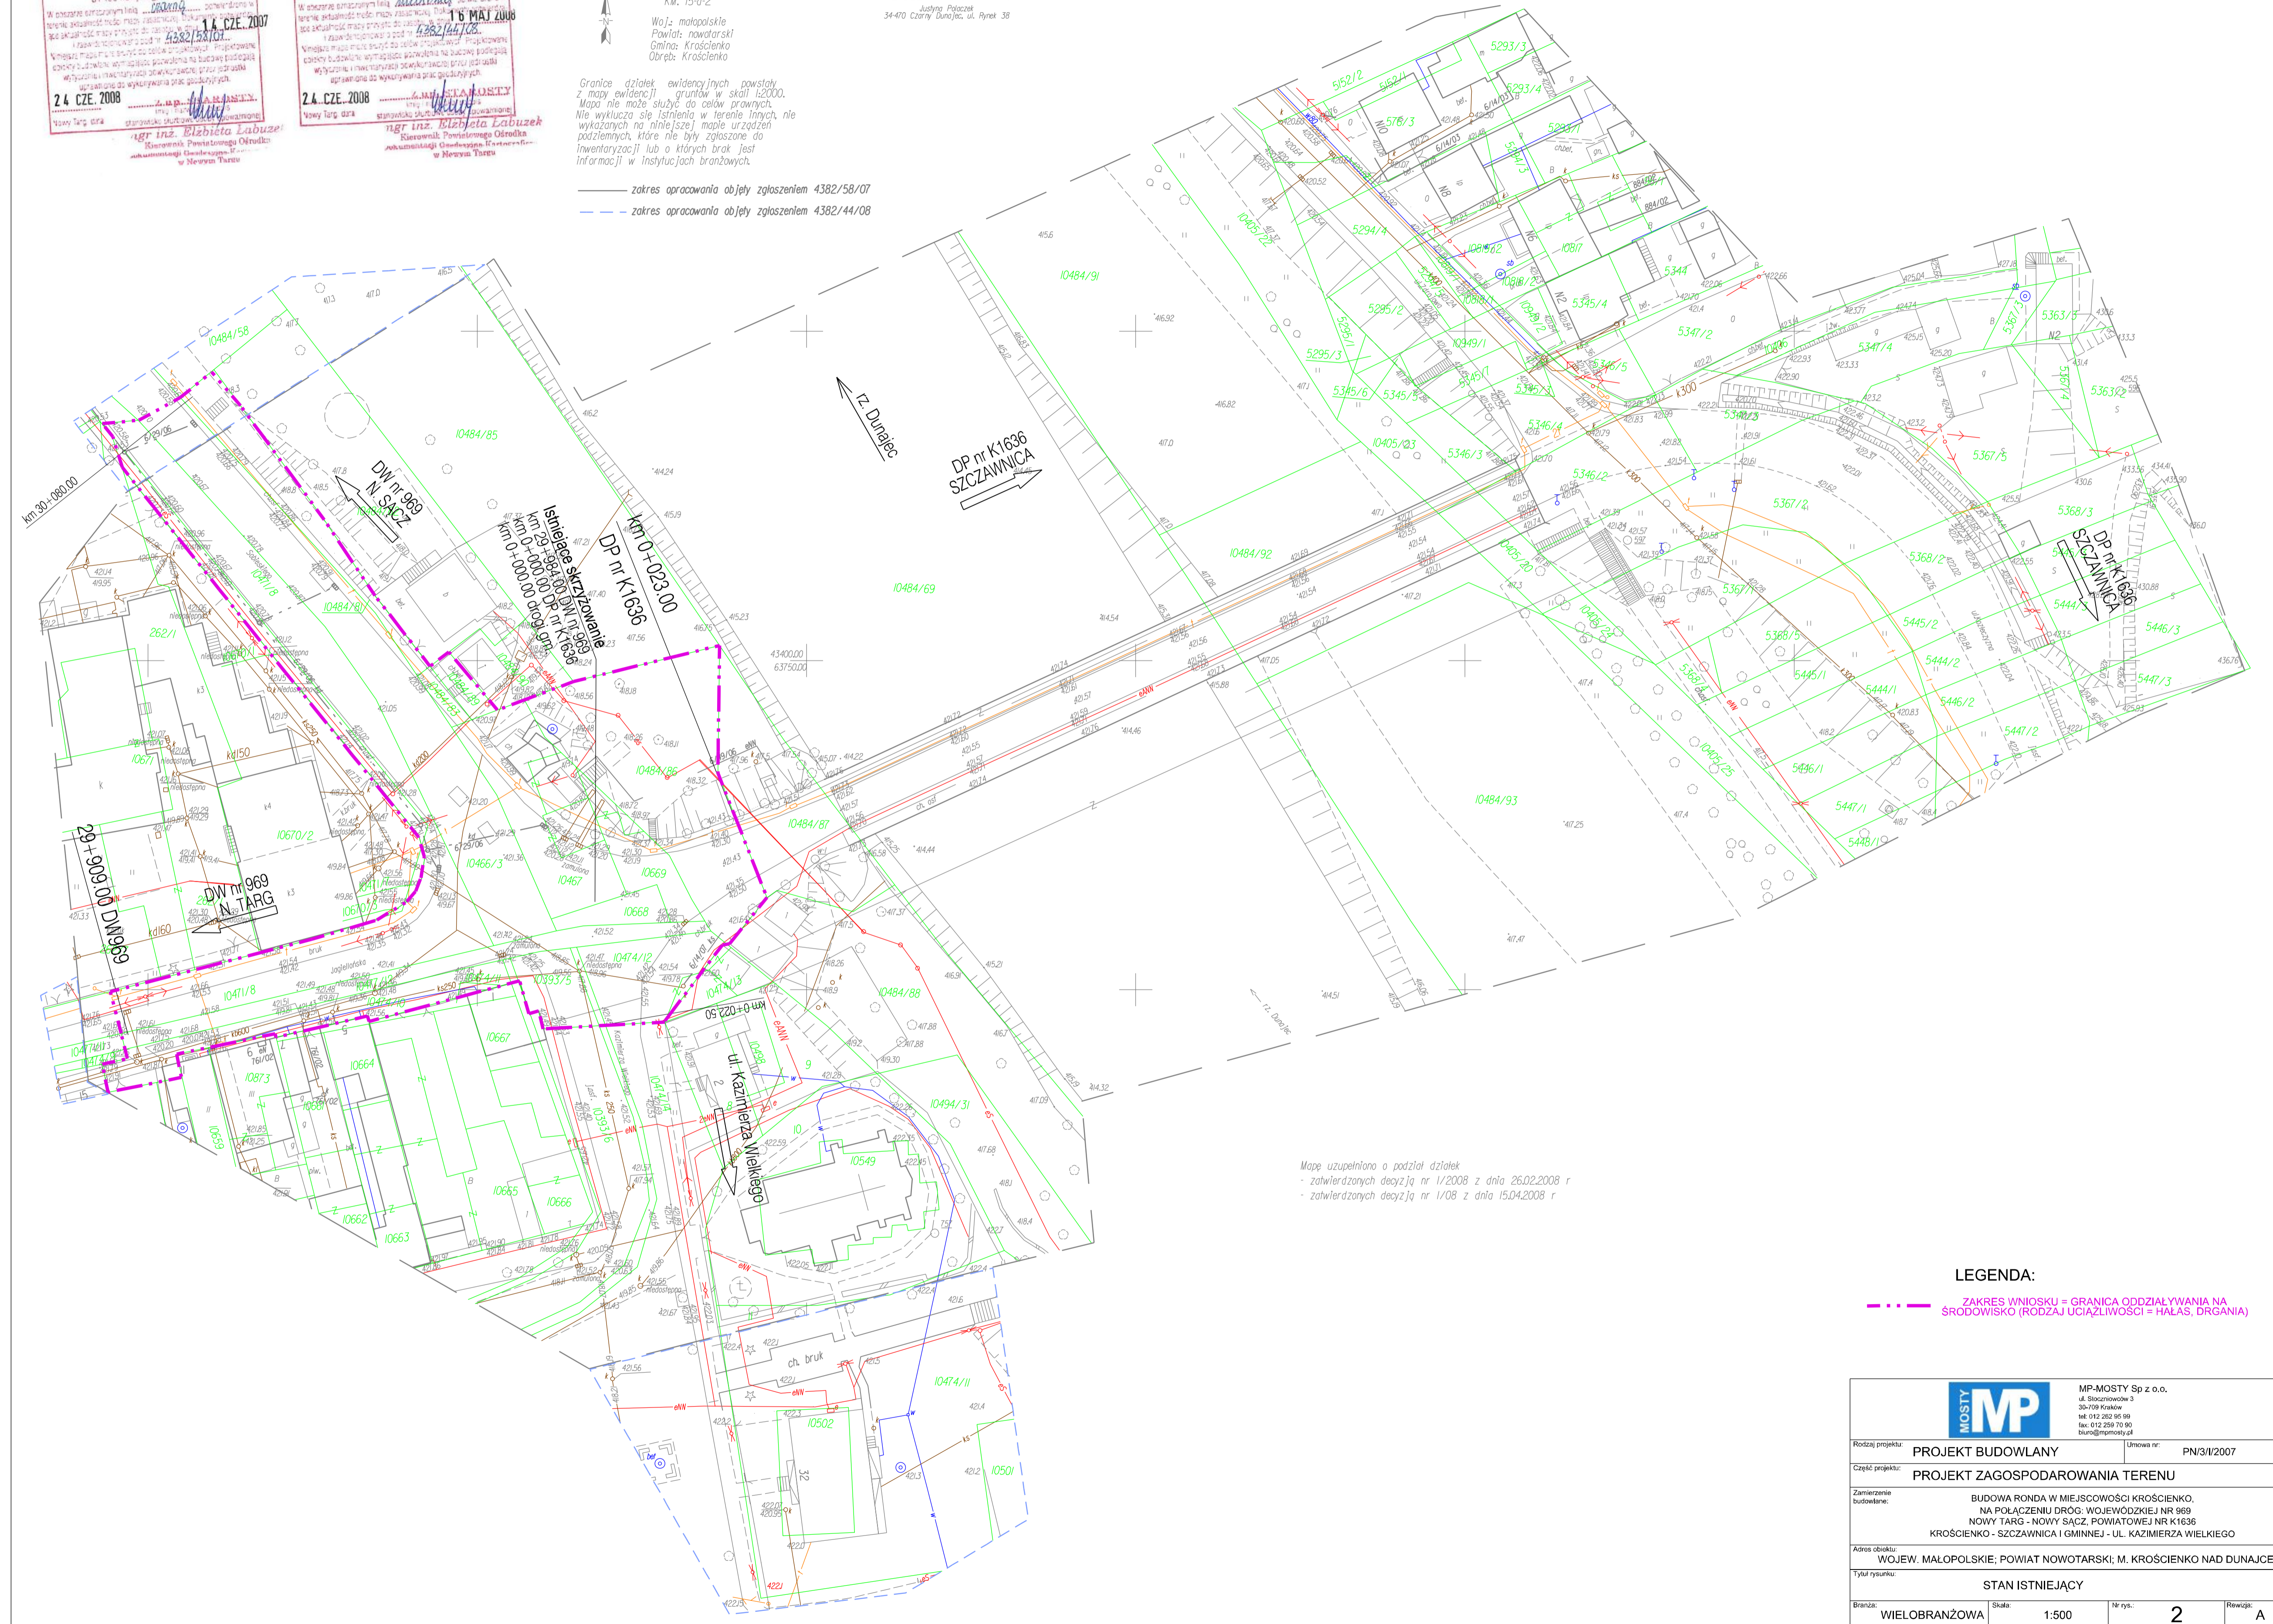

Mapę uzupełniono o podział działek  
 - zatwierdzanych decyzją nr 1/2008 z dnia 26.02.2008 r.  
 - zatwierdzanych decyzją nr 1/08 z dnia 15.04.2008 r.

**LEGENDA:**  
 --- ZAKRES WNIOSKU = GRANICA ODDZIAŁYWANIA NA ŚRODOWISKO (RODZAJ UCIAŁLIWOŚCI = HAŁAS, DRGANIA)

<b>MP</b>		MP-MOSTY Sp z o.o. ul. Stróżowice 2 35-109 Kraków tel. 012 250 40 99 fax. 012 250 70 90 biuro@mpmosty.pl	
Rodzaj projektu:	PROJEKT BUDOWLANY	Umowa nr:	PN/3/II/2007
Całość projektu:	PROJEKT ZAGOSPODAROWANIA TERENU		
Zamierzane budowlane:	BUDOWA RONDY W MIEJSCOWOŚCI KROŚCIENKO, NA POŁĄCZENIU DRÓG. WOJEWÓDZKIEJ NR 969 NOWY TARG - NOWY SĄCZ. POWIATOWEJ NR K1636 KROŚCIENKO - SZCZAWNICA I GMINNEJ - UL. KAZIMIERZA WIELKIEGO		
Adres obiektu:	WOJEW. MAŁOPOLSKIE; POWIAT NOWOTARSKI; M. KROŚCIENKO NAD DUNAJCEM		
Tytuł rysunku:	STAN ISTNIEJĄCY		
Branda:	WIELOBRANŻOWA	Skala:	1:500
		Nr rys.:	2
		Rewizja:	A
Branda:	Projektant:	Nr Uprawnień:	Data:
drogowa - projektant	mgr inż. Bartłomiej Bala	MAP-0063/POC0005	06.2008r.
drogowa - sprawdzający	mgr inż. Paweł Samek	02000	06.2008r.