

MAPA DO CEŁÓW PROJEKTOWYCH
SKALA 1:500


Powstała na podstawie istniejącej mapy syt.-wys. w skali 1:500 KM. 15-d-2

Woj.: małopolski
Powiat: nowotarski
Gmina: Krościenko
Dzielnica: Krościenko

GEO-ART
GEODEZJA I BUDOWNICTWO
Justyna Polaczyk
34-470 Czarny Dunajec, ul. Rynek 38

Granice działek ewidencyjnych powstały z mapy ewidencyjnej gruntów w skali 1:2000. Mapa nie może służyć do celów prawnych. Nie wyklucza się istnienia w terenie innych, nie wykonanych na niniejszej mapie urządzeń podziemnych, które nie były zgłoszone do inwentaryzacji lub o których brak jest informacji w instytucjach branżowych.

— zakres opracowania objęty zgłoszeniem 4382/58/07
— zakres opracowania objęty zgłoszeniem 4382/44/08

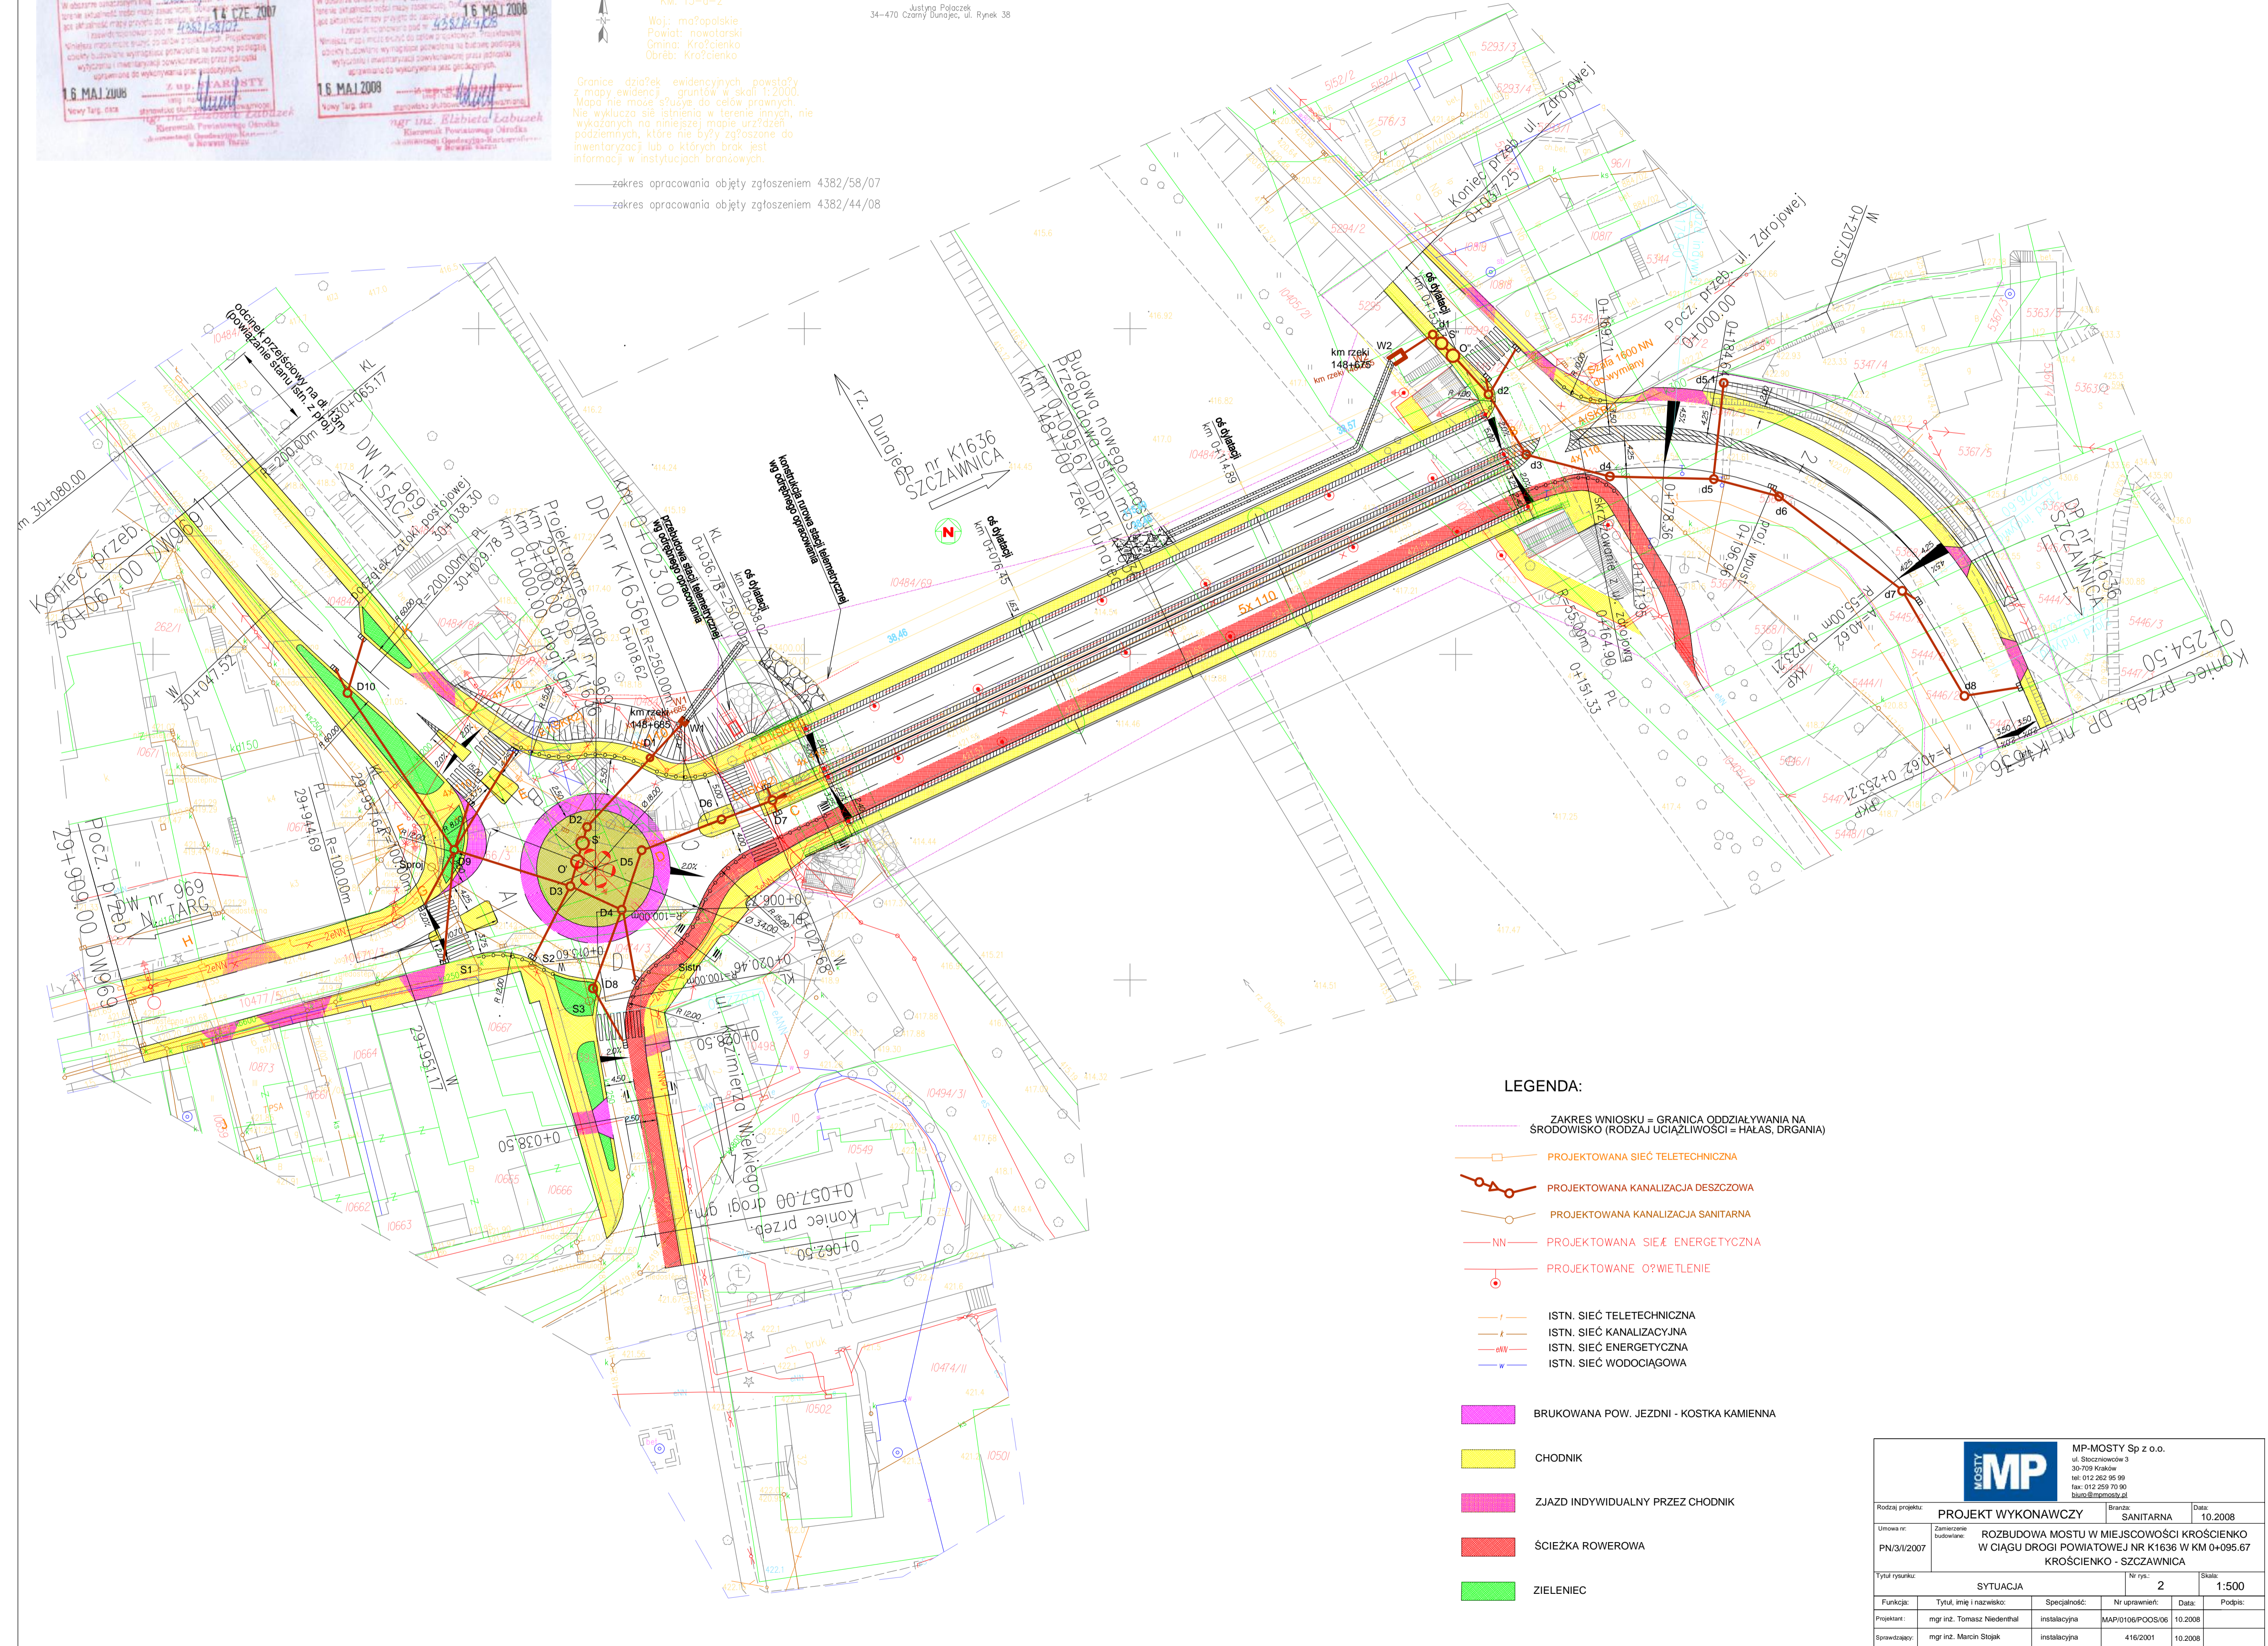

- LEGENDA:**
- ZAKRES WNIOSKU = GRANICA ODDZIAŁYWANIA NA ŚRODOWISKO (RODZAJ UCIAŁIWOŚCI = HAŁAS, DRGANIA)
 - PROJEKTOWANA SIEĆ TELETECHNICZNA
 - PROJEKTOWANA KANALIZACJA DESZCZOWA
 - PROJEKTOWANA KANALIZACJA SANITARNA
 - NN - PROJEKTOWANA SIEĆ ENERGETYCZNA
 - PROJEKTOWANE OŚWIETLENIE
 - ISTN. SIEĆ TELETECHNICZNA
 - ISTN. SIEĆ KANALIZACYJNA
 - ISTN. SIEĆ ENERGETYCZNA
 - ISTN. SIEĆ WODOCIĄGOWA
 - BRUKOWANA POW. JEZDNI - KOSTKA KAMIENNA
 - CHODNIK
 - ZJAZD INDYWIDUALNY PRZEZ CHODNIK
 - ŚCIEŻKA ROWEROWA
 - ZIELENIEC

		MP-MOSTY Sp z o.o.			
		ul. Szczyrowców 3 35-709 Kraków tel. 012 262 95 99 fax. 012 259 70 90 biuro@mpmosty.pl			
Rodzaj projektu:	PROJEKT WYKONAWCZY	Branża:	SANITARNA	Data:	10.2008
Umowa nr:	Zamierzenie budowlane	ROZBUDOWA MOSTU W MIEJSCOWOŚCI KROŚCIENKO W CIĄGU DRUGI POWIATOWEJ NR K1636 W KM 0+095.67 KROŚCIENKO - SZCZAWNICA			
PN/3/2007					
Tytuł rysunku:	SYTUACJA	Nr rys.:	2	Skala: 1:500	
Funkcja:	Tytuł, imię i nazwisko	Spełniono:	Nr uprawnień:	Data:	Podpis:
Projektant:	mgr inż. Tomasz Niedenthal	instalacyjna	MAP/0106/POOS/06	10.2008	
Sprawdził:	mgr inż. Marcin Siojak	instalacyjna	416/2001	10.2008	