


MAPA DO CELÓW PROJEKTOWYCH
SKALA 1:500

Powstała na podstawie istniejącej mapy s-f-wys.
w skali 1:500
K.M. 15-d-2

Woj.: wielkopolskie
Powiat: poznański
Gmina: Koguczek
Obręb: Koguczek

GEO-ART
GEODEZJA I BUDOWNICTWO
34-470 Czajka Burdziej, ul. Rynek 38

z zakresu opracowania objęty zgłoszeniem 4382/58/07
z zakresu opracowania objęty zgłoszeniem 4382/44/08

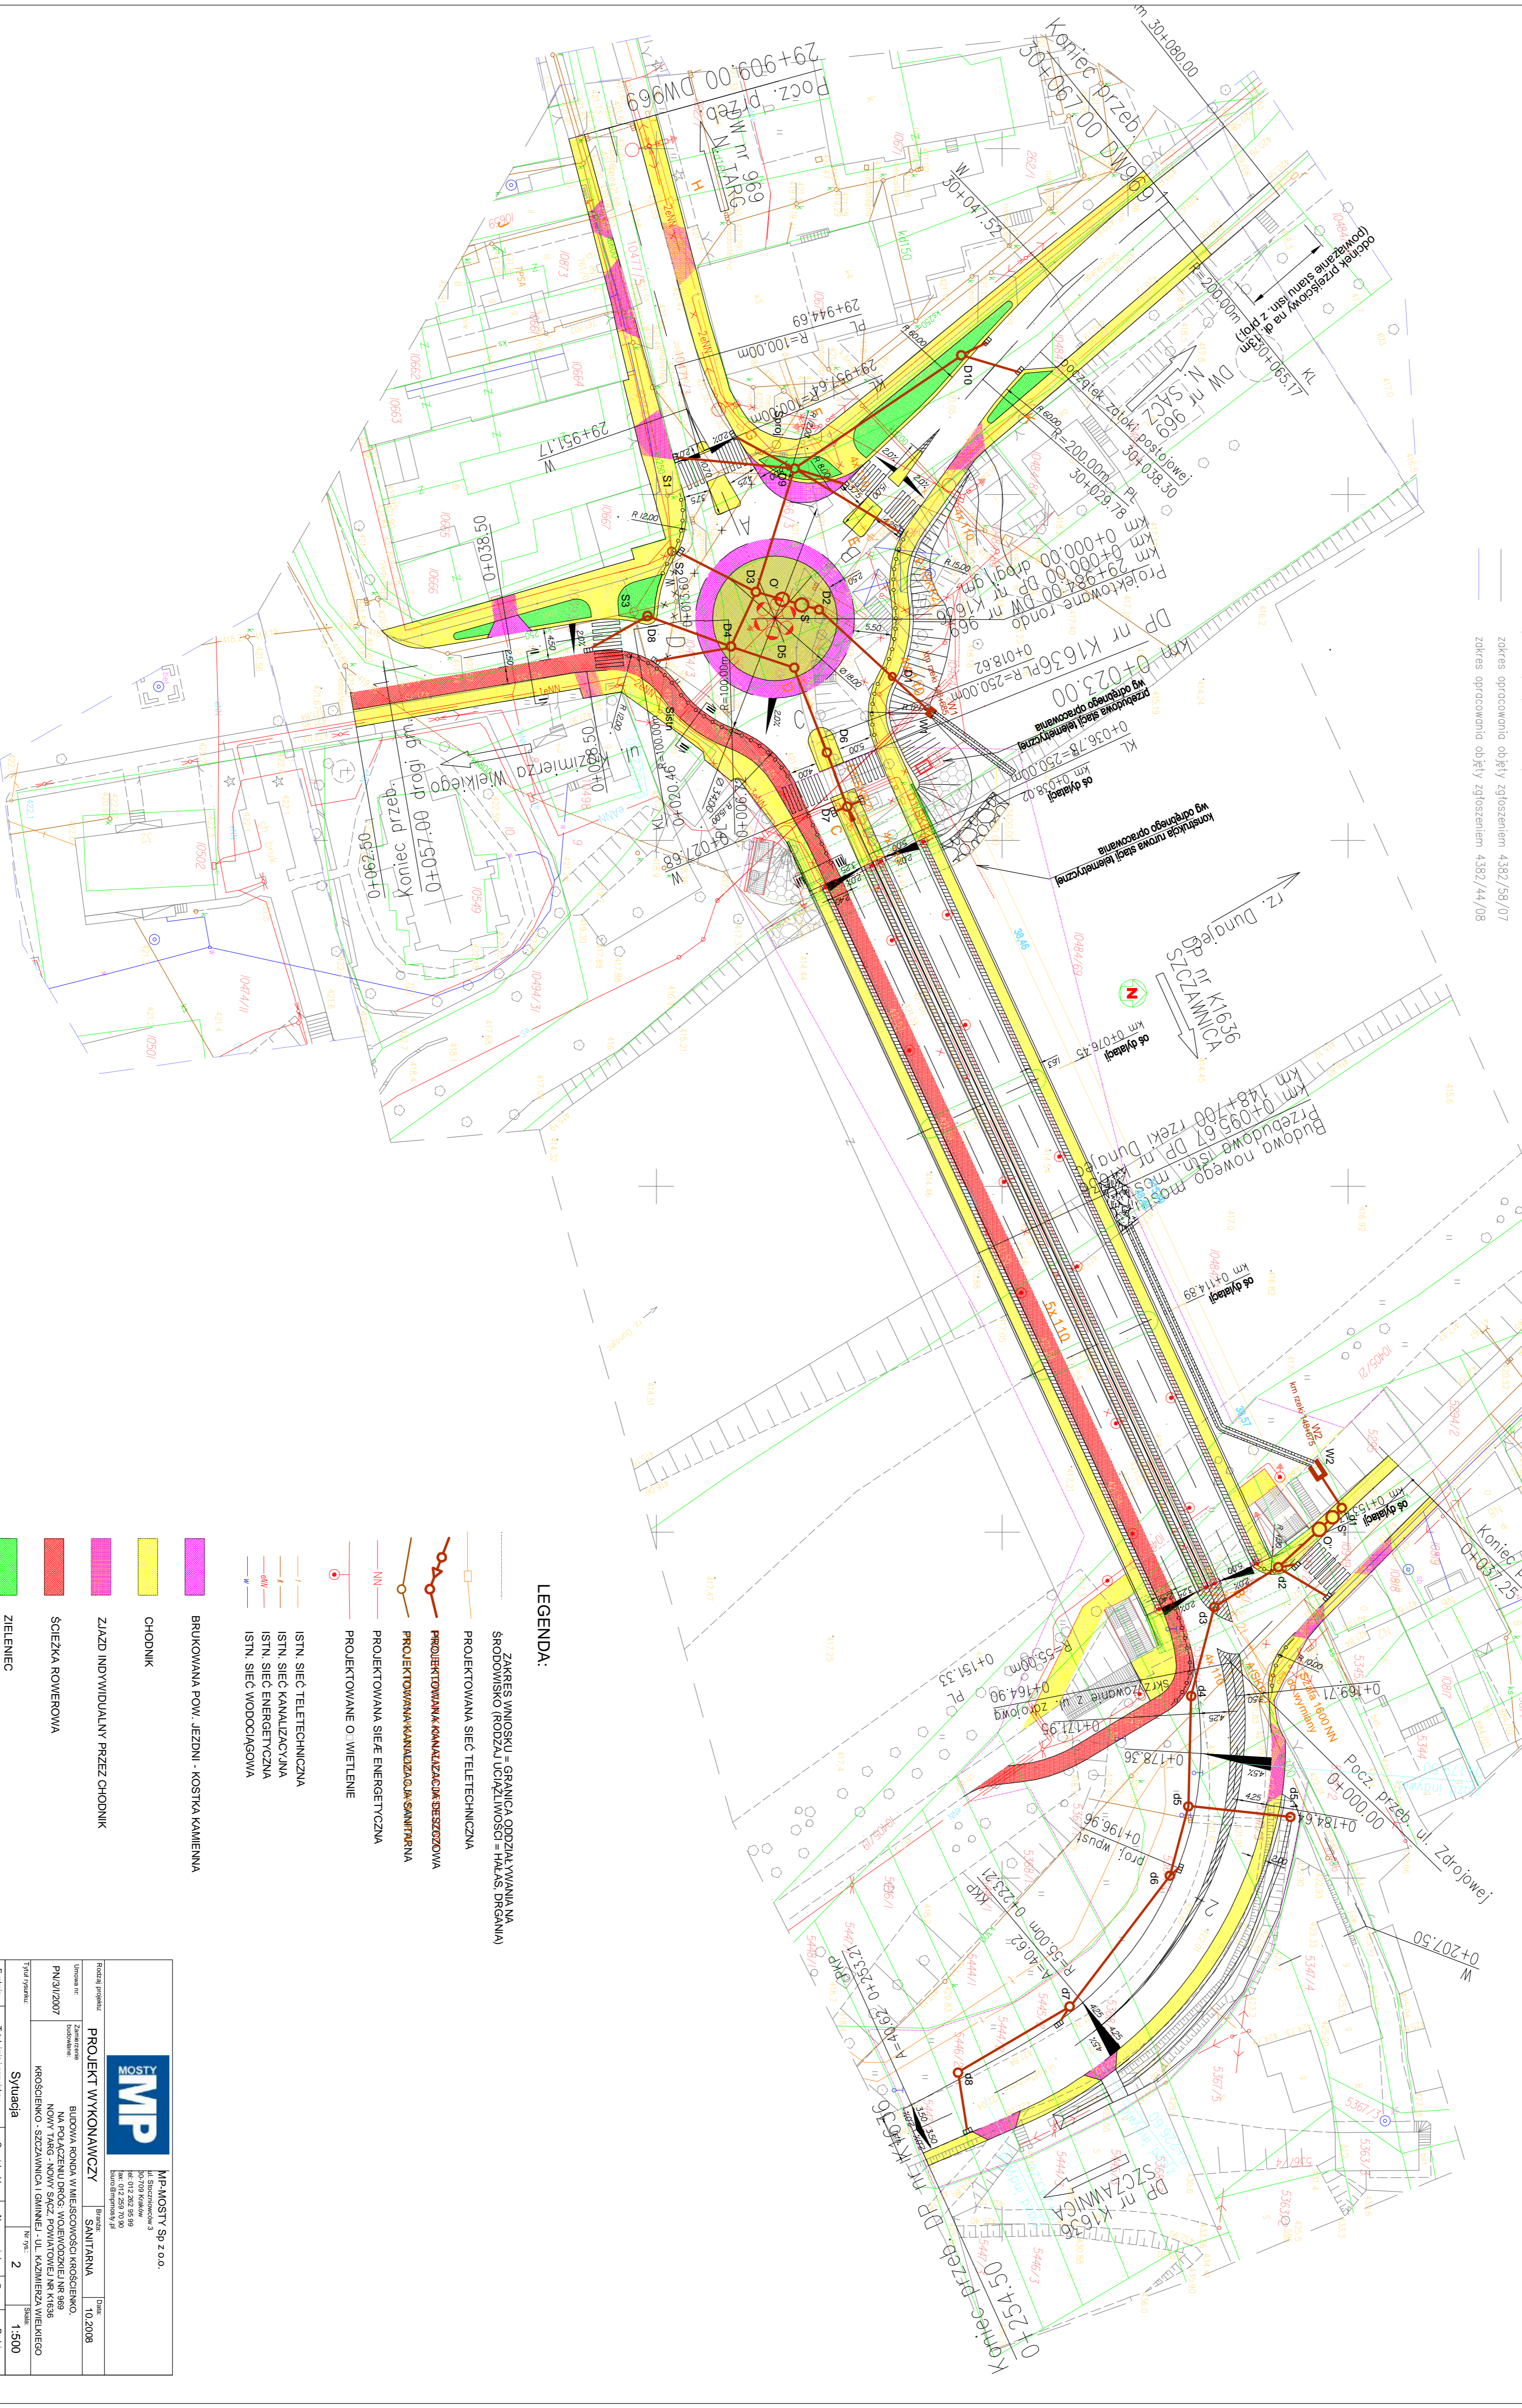

LEGENDA:

- ZAKRES WNIOSKU = GRANICA ODDZIAŁYWANIA NA ŚRODOWISKO (ROZDZIAŁ UCZLIWIOSCI = HALAS DRIGANIA)
- PROJEKTOWANA SIEĆ TELETECHNICZNA
- PROJEKTOWANA KANALIZACJA DESZCZOZOWA
- PROJEKTOWANA KANALIZACJA SANITARNNA
- PROJEKTOWANA SIEĆ ENERGETYCZNA
- PROJEKTOWANE O. WIETLENIE
- ISTN. SIEĆ TELETECHNICZNA
- ISTN. SIEĆ KANALIZACYJNA
- ISTN. SIEĆ ENERGETYCZNA
- ISTN. SIEĆ WODOCIĄGOWA
- BRUKOWANA POW. JEZDNI - KOSTKA KAMIENNA
- CHODNIK
- ZAJAZD INDYWIDUALNY PRZEZ CHODNIK
- ŚCIEŻKA ROWEROWA
- ZIELENIEC

		MP MOSTY Sp. z o.o. ul. Sycylijska 3 61-102 Poznań 93-98 NIP: 631-000-00-00 KRS: 0000000000	
PROJEKT WYKONAWCZY		Branża: SANITARNNA Data: 10.2008	
Tytuł projektu: STADIUM 2		Stan: 1:500	
Projektant: mgr inż. Tomasz Niekurda		Inżynier: mgr inż. Tomasz Niekurda	
Wykonawca: mgr inż. Michał Dąbek		Realizacja: 10.2008	
Inwestor: MP MOSTY Sp. z o.o.		Adres: ul. Sycylijska 3, 61-102 Poznań 93-98	
Zamawiacz: MP MOSTY Sp. z o.o.		Adres: ul. Sycylijska 3, 61-102 Poznań 93-98	