


Legenda:

- istniejąca sieć wodociągowa
- istniejąca sieć telekomunikacyjna
- istniejąca sieć gazowa
- istniejąca linia napowietrzna energetyczna
- proj. sieć gazowa

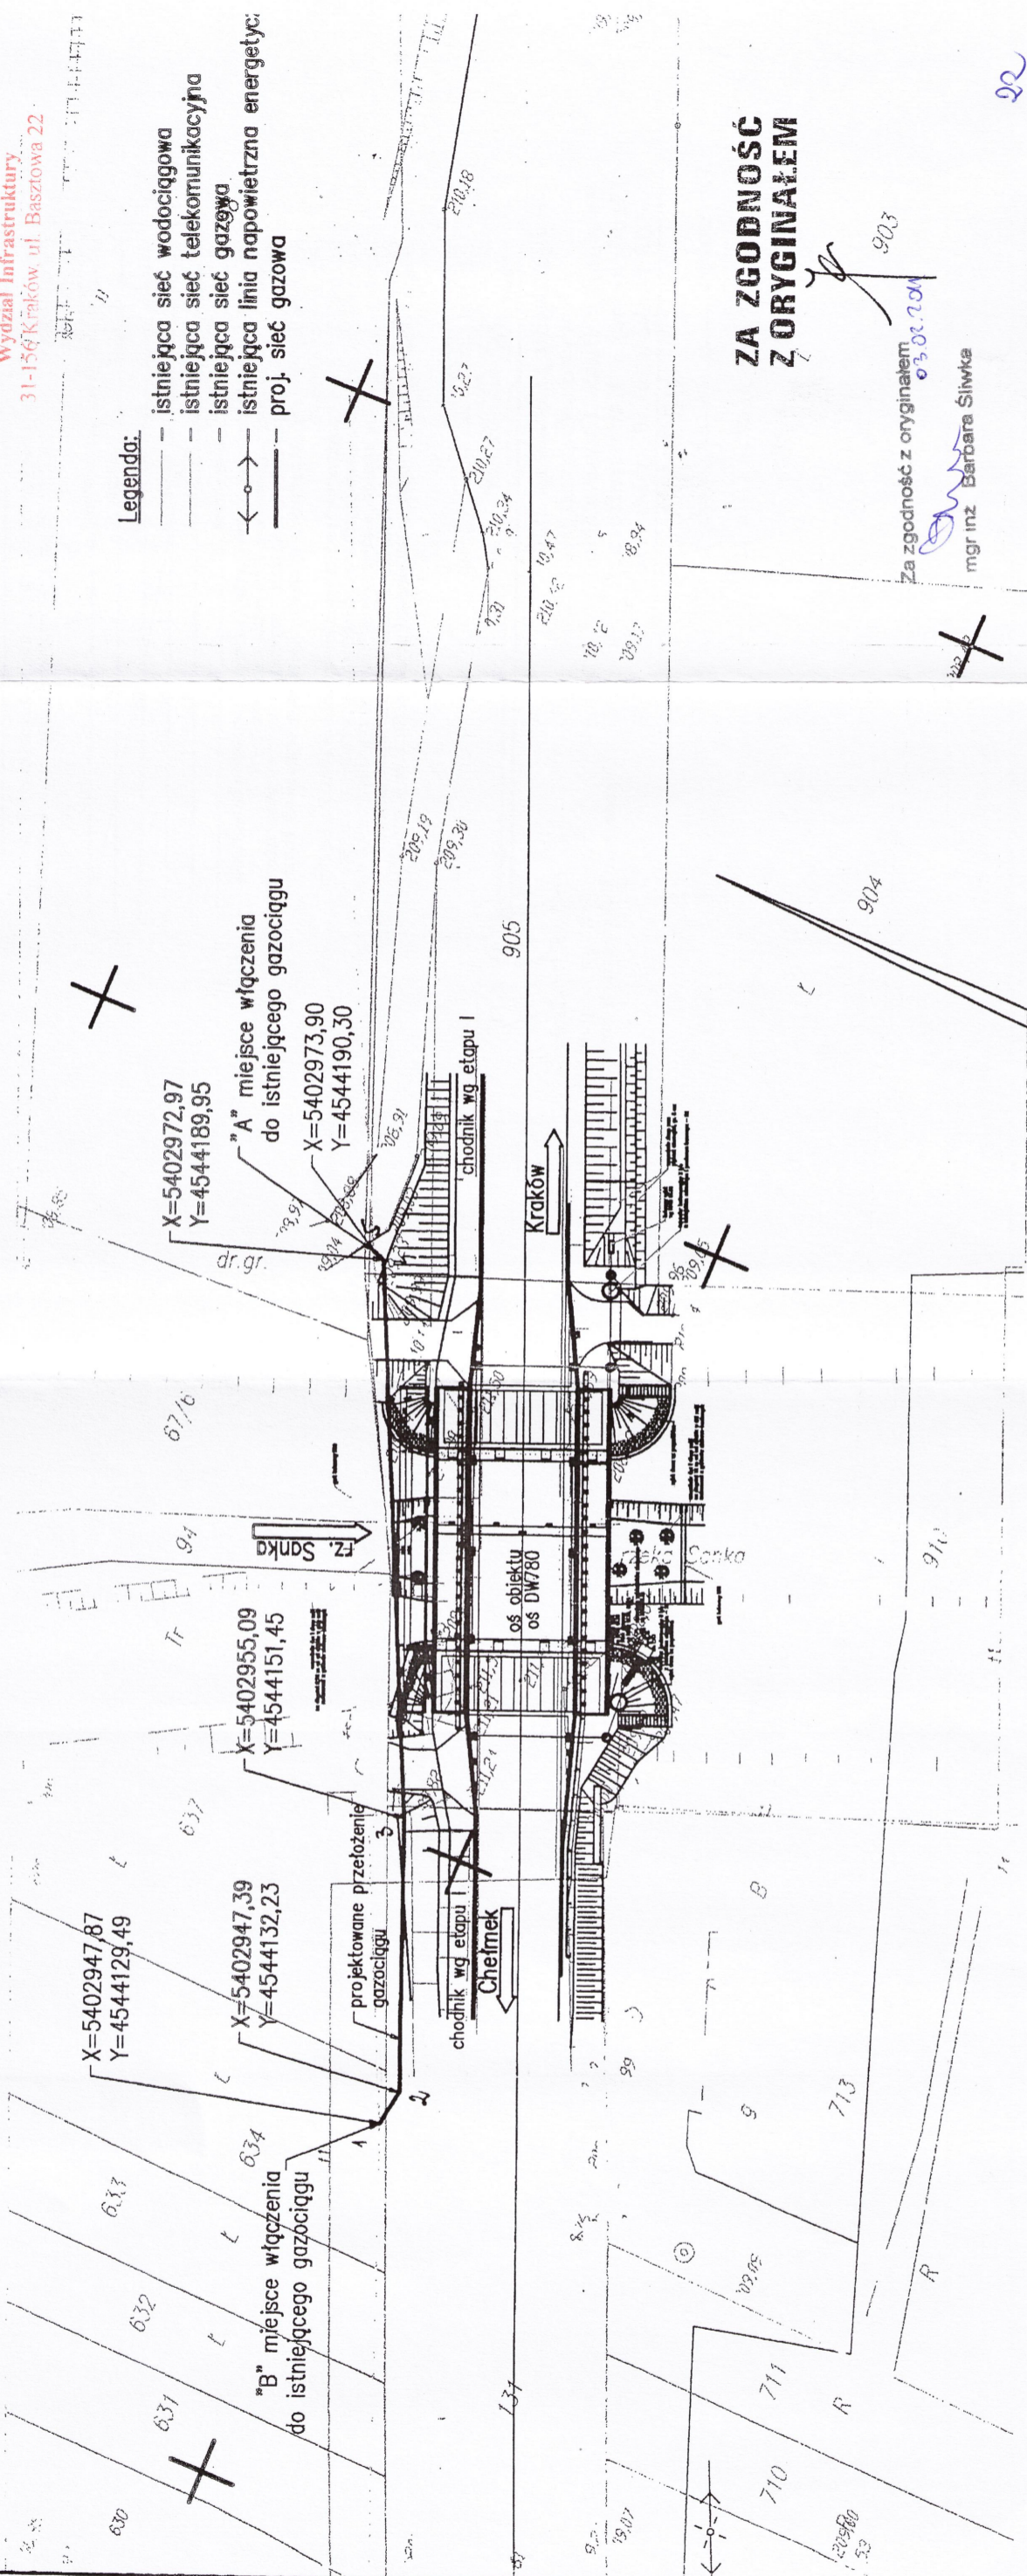

**ZA ZGODNOŚĆ
Z ORYGINAŁEM**


Za zgodność z oryginałem
mgr inż. Barbara Śliwka

**PRZEBUDOWA ODCINKÓW
DROGI WOJEWÓDZKIEJ NR 780
KRAKÓW – CHEŁMEK – ETAP II**
ODCINEK OD KM 10+230 DO KM 11+800
PRZEBUDOWA MOSTU NAD RZ. SANKĄ W KM 11+
GMINA LISZKI

**Tytuł rys. DOKUMENTACJA PROJEKTOWA NA ZUD
PLAN ZAGOSPODAROWANIA TERENU**

FUNKCJA:	TYTUŁ, IMIĘ I NAZWISKO:	SPECJALNOŚĆ:	NR UPRAWNIENI:	POC:
PROJEKTANT:	mgr inż. B. Śliwka	konstr.-bud. bez ogr.	604/01	
PROJEKTANT:				
WYKONAŁ:				
SPRAWDZAJĄCY:	mgr inż. P. Śliwka	mostowa bez ogr.	SLK/1110/PWOM/05	ZLEC
			STADIUM	ZI
			PB/PW	SKAL
			FORMAT	DATA
				07.08
			PLIK	NR T

PROMOST-WISŁA
Sp. z o.o.
43-460 Wiśta, ul. Radosna 8a

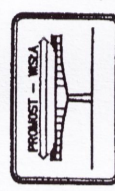

Zgodność z oryginałem

mgr inż. Barbara Śliwka
uprawnienia budowlane do projektowania
i kierowania robotami budowlanymi
bez ograniczeń w specjalności:
konstrukcyjno - budowlanej
nr ewid.: 604/01

MAPA SYTUACYJNO-WYSOKOŚCIOWA

Skala 1:500 s.162.444.12, 444.13
gmina: Liszki
obręb: Kaszów, Budzyn, Liszki
dz.: 131, 803/6, 905

Układ odniesienia wysokości Kronsztadt
Układ wsp. poziomych "65"
Sytuacja zgodna z terenem na 01.2007.

Wykonał: dn. 1.02.2007r.

inż. Stanisław Ciereszko
GEODETA
32-550 Czuchów, ul. Piłsudskiego 39
uprawnienia zaw. Nr. 15-47

Biuro Projektowe w Krakowie
ul. Krakowska 10
07.03.2007
Niniejsza Mapa Moze S...
DO CELOW PROJEKTOWYCH
Projektowane obiekty budowlane wymagające pozwolenia na
budowę podlegają wyliczeniu i weryfikacji w oparciu o
przez jednostki uprawnione do wykonania...
geodezyjnych.

mgr inż. Leszek Wojciech Basista
Dyrektor Powiatowego
Biura Dokumentacji Geodezyjnej
i Kartograficznej w Krakowie.