

# MAPA SYTUACYJNO-WYSOKOŚCIOWA DO CELÓW PROJEKTOWYCH SKALA 1:500

woj. małopolskie

gmina: Gródek n/D



obręb: Lipie

km 7.117.18.23

pomiar osuwiska według specyfikacji

— zakres opracowania

Na mapie BRAK projektowanych sieci uzbrojenia

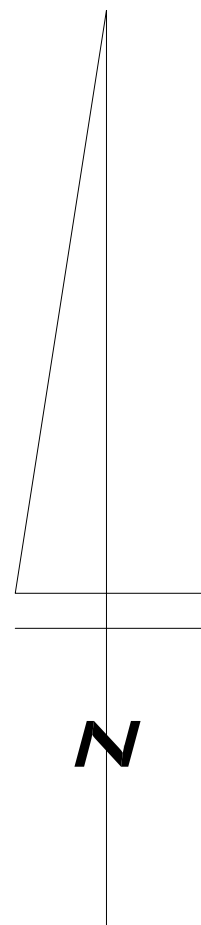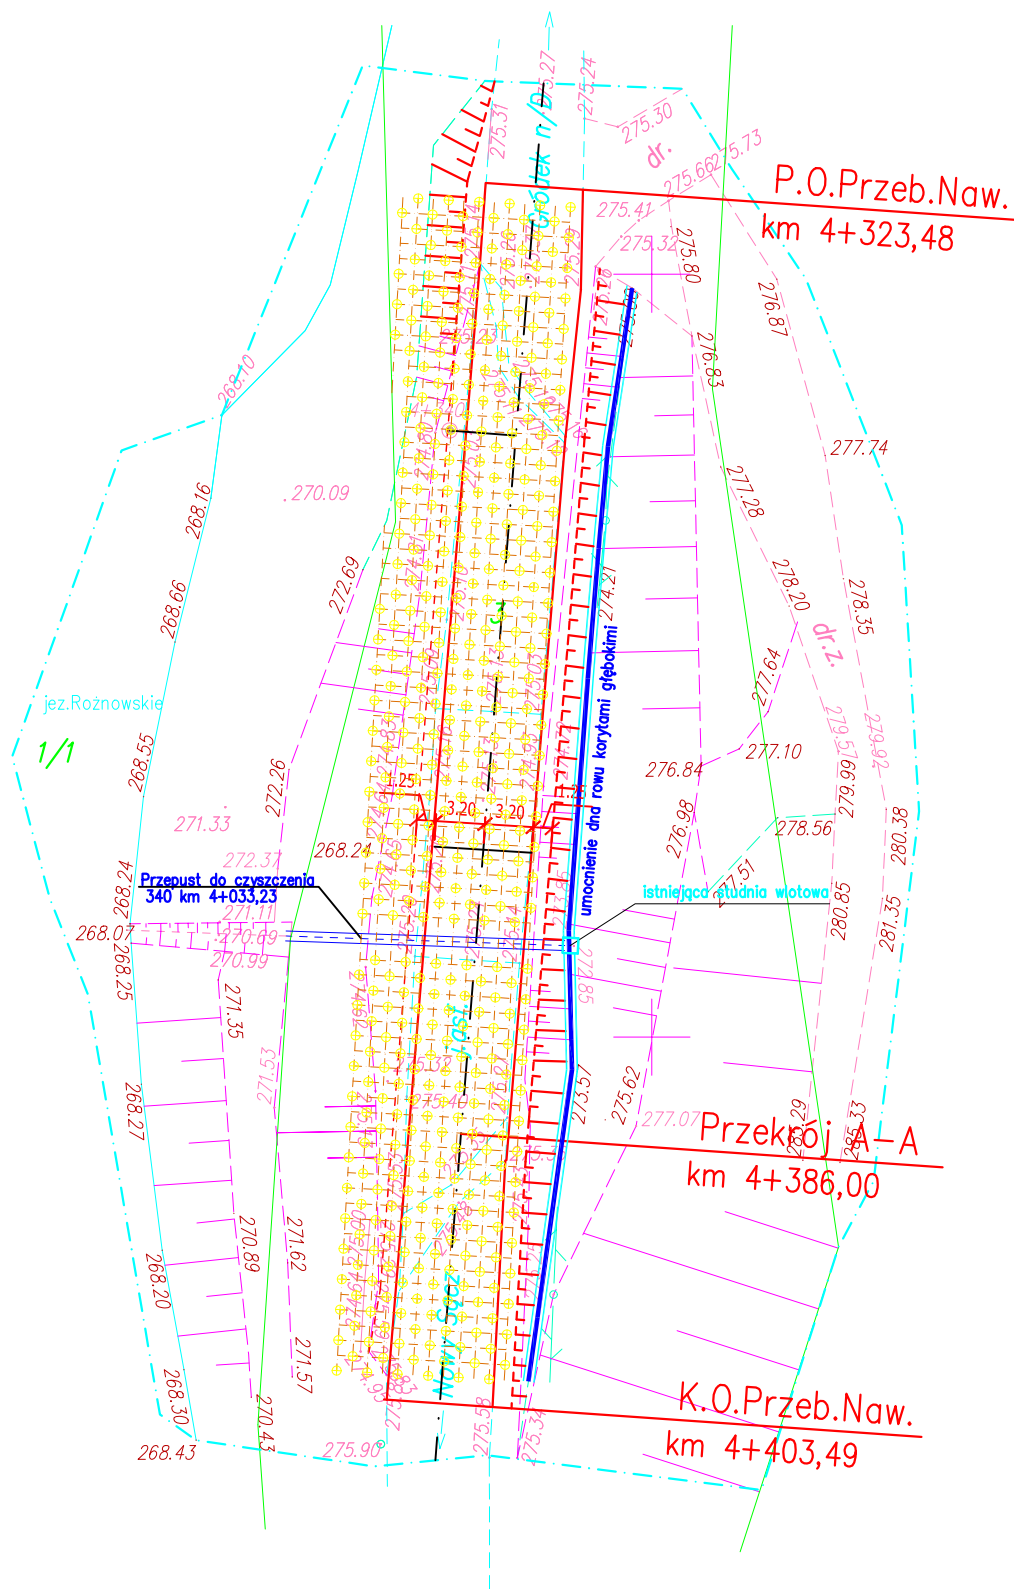

Inwestor: Zarząd Dróg Wojewódzkich w Krakowie 30-085 Kraków ul. Głowackiego 56		Wykonawca: Przedsiębiorstwo Usług Geologiczno Laboratoryjnych "CHEMKOP-LABORGEO" ul. Wybickiego 7, Kraków	
Nazwa opracowania: "Konceptcja zabezpieczenia odcinka 280 DW 975 uszkodzonego w czasie powodzi km 4+340 do km 4+365 w m. Lipie"			
Projektant	mgr inż. Bożena Trzpis upr. 153/2001		
Nazwa rysunku	Plan sytuacyjny, branża drogowa	Nr rys. K-05	Skala: 1:500
	Listopad 2010r		