


ZAKŁAD BUDOWLANY - Janusz Burkat Limanowa, ul. Żwirki i Wigury 30d tel.(018)337-06-55		data: czerwiec 2007 r.
lokalizacja: Mszana Góra gmina: Mszana Dola powiat: limanowski woj: małopolskie	obiekt: Budowa chodnika w ciągu drogi wojewódzkiej nr 968 Lubień - Mszana Dola - Zabrzecz w km 10+422 - 12+136 w miejscowości: Mszana Góra	skala: 1:500
projektował: mgr inż. Janusz Burkat upr. nr UAN.1-8349A-8089	stadium: Projekt budowlany	nr rysunku: 2.2
opracował: Wiesław Błoński upr. nr GPA-7342-8694	tytuł rysunku: Projekt zagospodarowania terenu	nr 6dbitki:
inwestor: Gmina Mszana Dola 34-730 Mszana Dola ul Spadochroniarzy 6		

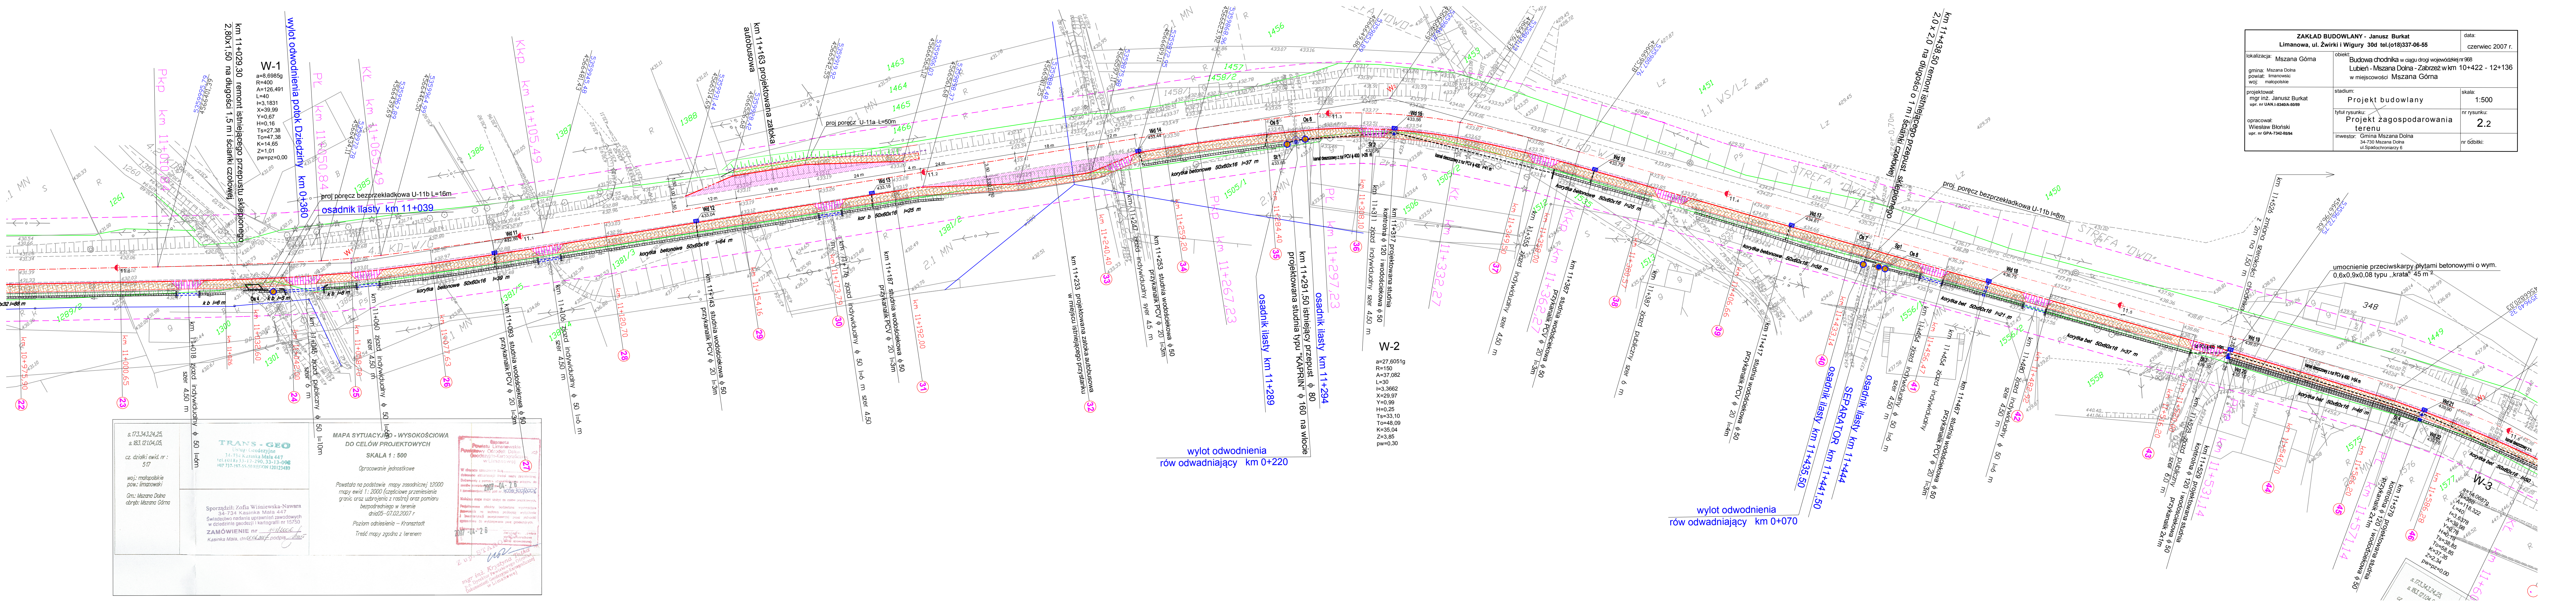

W-1
 a=8,6985g
 R=400
 A=126,491
 L=40
 X=39,99
 Y=0,67
 H=0,16
 Ts=27,38
 To=47,38
 K=14,85
 Z=1,01
 pw=pz=0,00

W-2
 a=27,6051g
 R=150
 A=57,082
 L=30
 X=3,3662
 Y=0,99
 H=0,25
 Ts=33,10
 To=48,09
 K=35,04
 Z=3,85
 pw=0,30

W-3
 a=14,0087g
 R=118,322
 L=40
 X=5,6378
 Y=30,68
 H=0,79
 Ts=59,65
 To=58,65
 K=37,35
 Z=7,34
 pw=pz=0,00

MAPA SYTUACYJNO - WYSOKOŚCIOWA DO CELÓW PROJEKTOWYCH
 SKALA 1 : 500
 Opracowanie jednostkowe
 Powstała na podstawie mapy zasadniczej 52000 mapy ewid 1:2000 (częściowe przesiesienie granic oraz uzbrojenia z rastrow) oraz pomiaru bezpośredniego w terenie dnia05-07,02,2007 r
 Poziom odniesienie - Kransztadt
 Treść mapy zgodna z terenem

TRANSGEO
 Usługi Geodezyjne
 14734 Kasinka Mała 447
 tel.(018)33-17-290, 33-12-098
 NIP 737-197-55-98 REGON 120123480

Sporządził: Zofia Wiśniewska-Nawara
 34-734 Kasinka Mała 447
 Sądziwo nadanie uprawnień zawodowych w dziedzinie geodezji i kartografii nr 15750
 ZAMÓWIENIE nr 11/06/07
 Kasinka Mała, ul. Czerwona 20

mgr inż. Krzysztof Błoński
 6-5 Urządzenie Projektowania Technicznego
 11-01-2007

wylot odwodnienia
 rów odwadniający km 0+220

wylot odwodnienia
 rów odwadniający km 0+070

umocnienie przeciwykarpki płytami betonowymi o wym.
 0,6x0,9x0,08 typu „krata” 45 m²