


Przekrój konstrukcyjny drogi

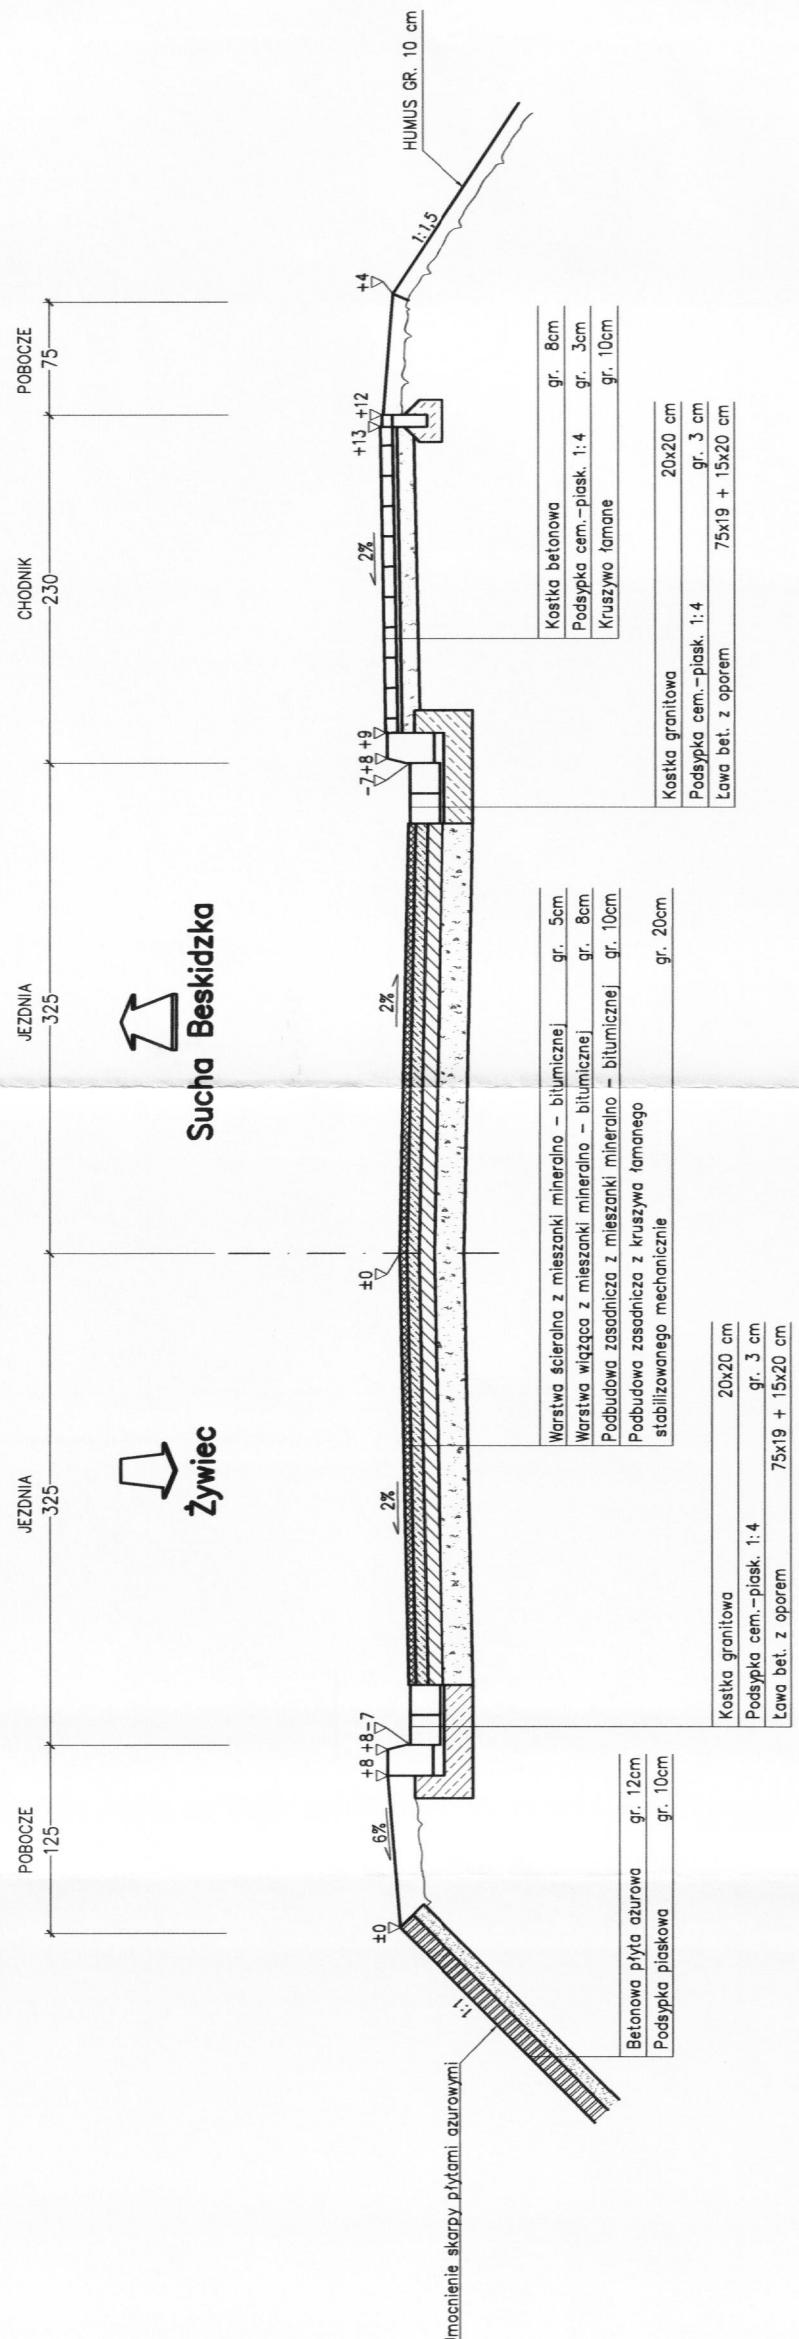

Droga wojewódzka nr 946, klasa drogi "G"
Obciążenie mostu klasa "A" wg PN-S-10030:1985
"Obiekty mostowe. Obciążenia

PROMI
OST
BIURO PROJEKTOWO-BADAWCZE

Pracownia projektowa
50-319 WROCŁAW
ul. B. Prusa 8, pok. 303-305
tel. (0-71) 328-01-31/32, fax 328-28-45
e-mail: buro@promiost.wroc.pl

Siedziba:
50-353 WROCŁAW
ul. Ładna 19/19

Nazwa i adres obiektu	Rozbudowa drogi wojewódzkiej nr 946 od km 29+660,60 do 29+849,40 wraz z przebudową mostu w km 29+733,00 na potoku Styszawka w miejscowości Styszawa położącej na rozbiorce istniejącego i budowanego mostu		
Tytuł rysunku	Przekrój konstrukcyjny drogi		
Stadium	Projekt budowlany – stan projektowany		
Projektant (obowiązkowo) Sprawozdający (brakże mówiąc)	mgr inż. Edmund Budka	Uprawn. 305/89/UM Specjal.: budyń bez ograniczeń	Data 10.2009. Skala 1:50
Sprawozdający (brakże mówiąc)	mgr inż. Adam Stempieliewicz	Uprawn. 97/DOŚ/02 Specjal.: mostów bez ograniczeń	
Sprawozdający (brakże mówiąc)	mgr inż. Marian Ławniczak	Uprawn. 755/89/UM Specjal.: konstrucji - inżyn. w zakresie dróg	
Asystent	mgr inż. Łukasz Zawierucha	_____	Numer rys.