


Żywiec

A

B

- 20cm Dylina podłużna 20x10 cm
- 24,0cm Dylina poprzeczna 24x31 cm
- 55,0cm Dwuteownik 550

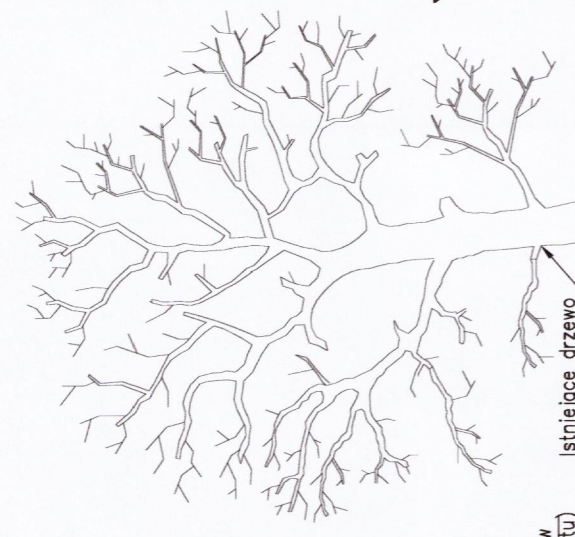


Sucha Beskidzka

Balustrada drewniana

Balustrada z rurek i kątowników (balustrada z istniejącego mostu)

Istniejące drzewo

Balustrada drewniana

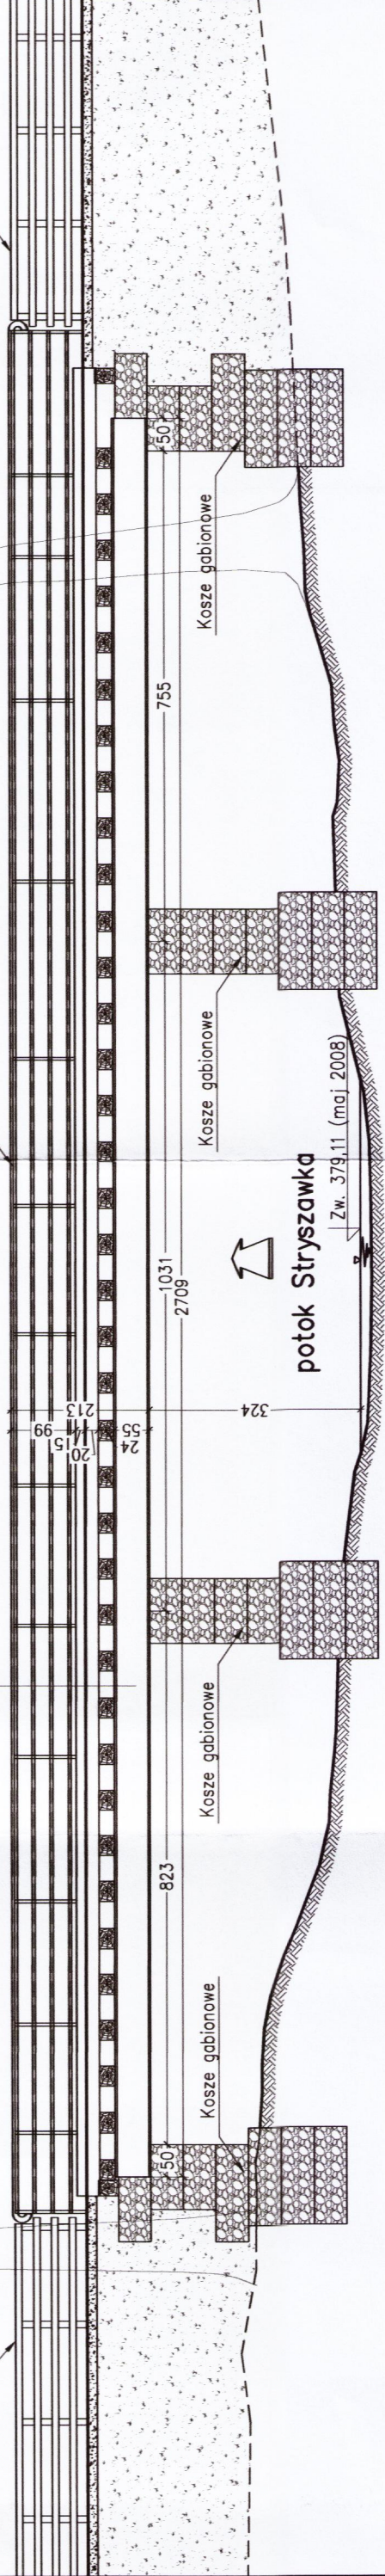

potok Stryszawka
Zw. 379,11 (maj 2008)

A

B

UWAGI:

1. Przedstawione rozwiązanie konstrukcji kładki tymczasowej jest przykładowe. Wykonawca po uzgodnieniu z Zamawiającym może wykonać inną konstrukcję kładki.

Pracownia projektowa Siedziba: 50-319 WROCLAW ul. B. Prusa 9, pok. 303-305 tel. (0-71) 328-01-31(32); fax 328-28-45 e-mail: biuro@promiost.wroc.pl		BIURO PROJEKTOWO-BADAWCZE PROMIOST	
Nazwa i adres obiektu Rozbudowa drogi wojewódzkiej nr 946 od km 29+660,60 do 29+849,40 wraz z przebudową mostu w km 29+733,00 na potoku Stryszawka w miejscowości Stryszawa, polegająca na rozbiórce istniejącego i budowie nowego mostu		Projekt budowlany - stan projektowany	
Tytuł rysunku Tymczasowa kładka dla pieszych - przekrój podłużny C-C		Data 10.2008r	
Stadium mgr inż. Edmund Budka		Skala 1:100	
Projektant (pełny rysunek) mgr inż. Adam Stempniewicz		Uprawn. 305/98/UW Specj. konstr. - bud. bez ograniczeń	
Sprawdzający (broszka) mgr inż. Szymon Gruba		Uprawn. 97/005/07 Specj. mostowa bez ograniczeń	
Asystent mgr inż. Szymon Gruba		Numer rys. 11	