

LEGENDA:

- Numerы działek w obszarze robót
- Granice działek
- Numerы działek do przejęcia (powst. w wyniku podziału)
- Linia rozgraniczająca działkę do przejęcia (powst. w wyniku podziału)
- Granica obszaru robót
- Granica zasięgu uciążliwości obiektu
- Zakres mapy do celów projektowych
- Wpusty
- Schody skarpowe
- Krawężnik wystający
- Krawężnik obniżony
- Krawężń swobodna jezdni
- Obrzeże betonowe
- Ściek przykrawężnikowy
- Nowe ogrodzenia
- Ogrodzenie do rozbiórki
- Sieci do likwidacji
- Istniejące sieci:
- Stup energetyczny
- Sieć energetyczna (napowietrzna)
- Sieć wodociągowa
- Sieć telekomunikacyjna
- Kanalizacja sanitarna
- Kanalizacja deszczowa
- Projektowane sieci:
- Kanalizacja deszczowa z odprowadzeniem wody do potoku Stryżawka
- Kanalizacja deszczowa z odprowadzeniem wody do istniejącej kanalizacji deszczowej
- Przebudowa słupa energetycznego nr 37

- Sieć energetyczna
- Sieć wodociągowa
- Sieć telekomunikacyjna
- Kanalizacja sanitarna
- Kanalizacja deszczowa
- Projektowane sieci:
- Kanalizacja deszczowa z odprowadzeniem wody do potoku Stryżawka
- Kanalizacja deszczowa z odprowadzeniem wody do istniejącej kanalizacji deszczowej
- Przebudowa słupa energetycznego nr 37

LEGENDA DO PT SZATY ROŚLINNEJ

- Drzewa liściaste istniejące
- Drzewa liściaste naniesione podczas inwentaryzacji
- Grupy krzewów naniesione podczas inwentaryzacji
- Drzewa szpilikowe istniejące
- Drzewa szpilikowe naniesione podczas inwentaryzacji
- Drzewa szpilikowe przeznaczone do przesadzenia
- Drzewa liściaste przeznaczone do wycinki
- Drzewa szpilikowe przeznaczone do wycinki
- Grupy krzewów przeznaczone do wycinki
- Drzewa do pielęgnacji

PROMIOST
BIURO PROJEKTOWO-BADAWCZE

Pracownia projektowa
50-319 WRÓCLAW
ul. B. Chruszela 3, 50-335-335
ul. Łabunia 19/19
tel. 71 352 28 28-45
www.promiost.pl

Siedziba:
50-353 WRÓCLAW
ul. Łabunia 19/19

Objekt: **Rozbudowa drogi wojewódzkiej nr 946 od km 29+600,60 do 29+649,40 wraz z przebudową mostu w km 29+733,00 na potoku Stryżawka w miejscowości Stryżawa, położącej na rozbiórce istniejącego i budowie nowego mostu**

Typu rysunku: **Inwentaryzacja dendrologiczna z planem wyciębu**

Stadium: **Projekt budowlany – stan istniejący i projektowany**

Projektant (z wyjątkiem): **mgr inż. Edmund Budka**

Opracowała: **mgr. Kuneigunda Lorenc**

Data: 10.2008r.


Skala: 1:500

Numer rys.: 13

k.m. 172.432.0434
172.432.0433
172.432.0432
172.432.0431
skala 1:500
dz. nr 6187

danych geodezyjnych

Nie wyklucza się istnienia w terenie innych sieci i urządzeń, które nie zostały zgłoszone do inwentaryzacji powykonalawczej

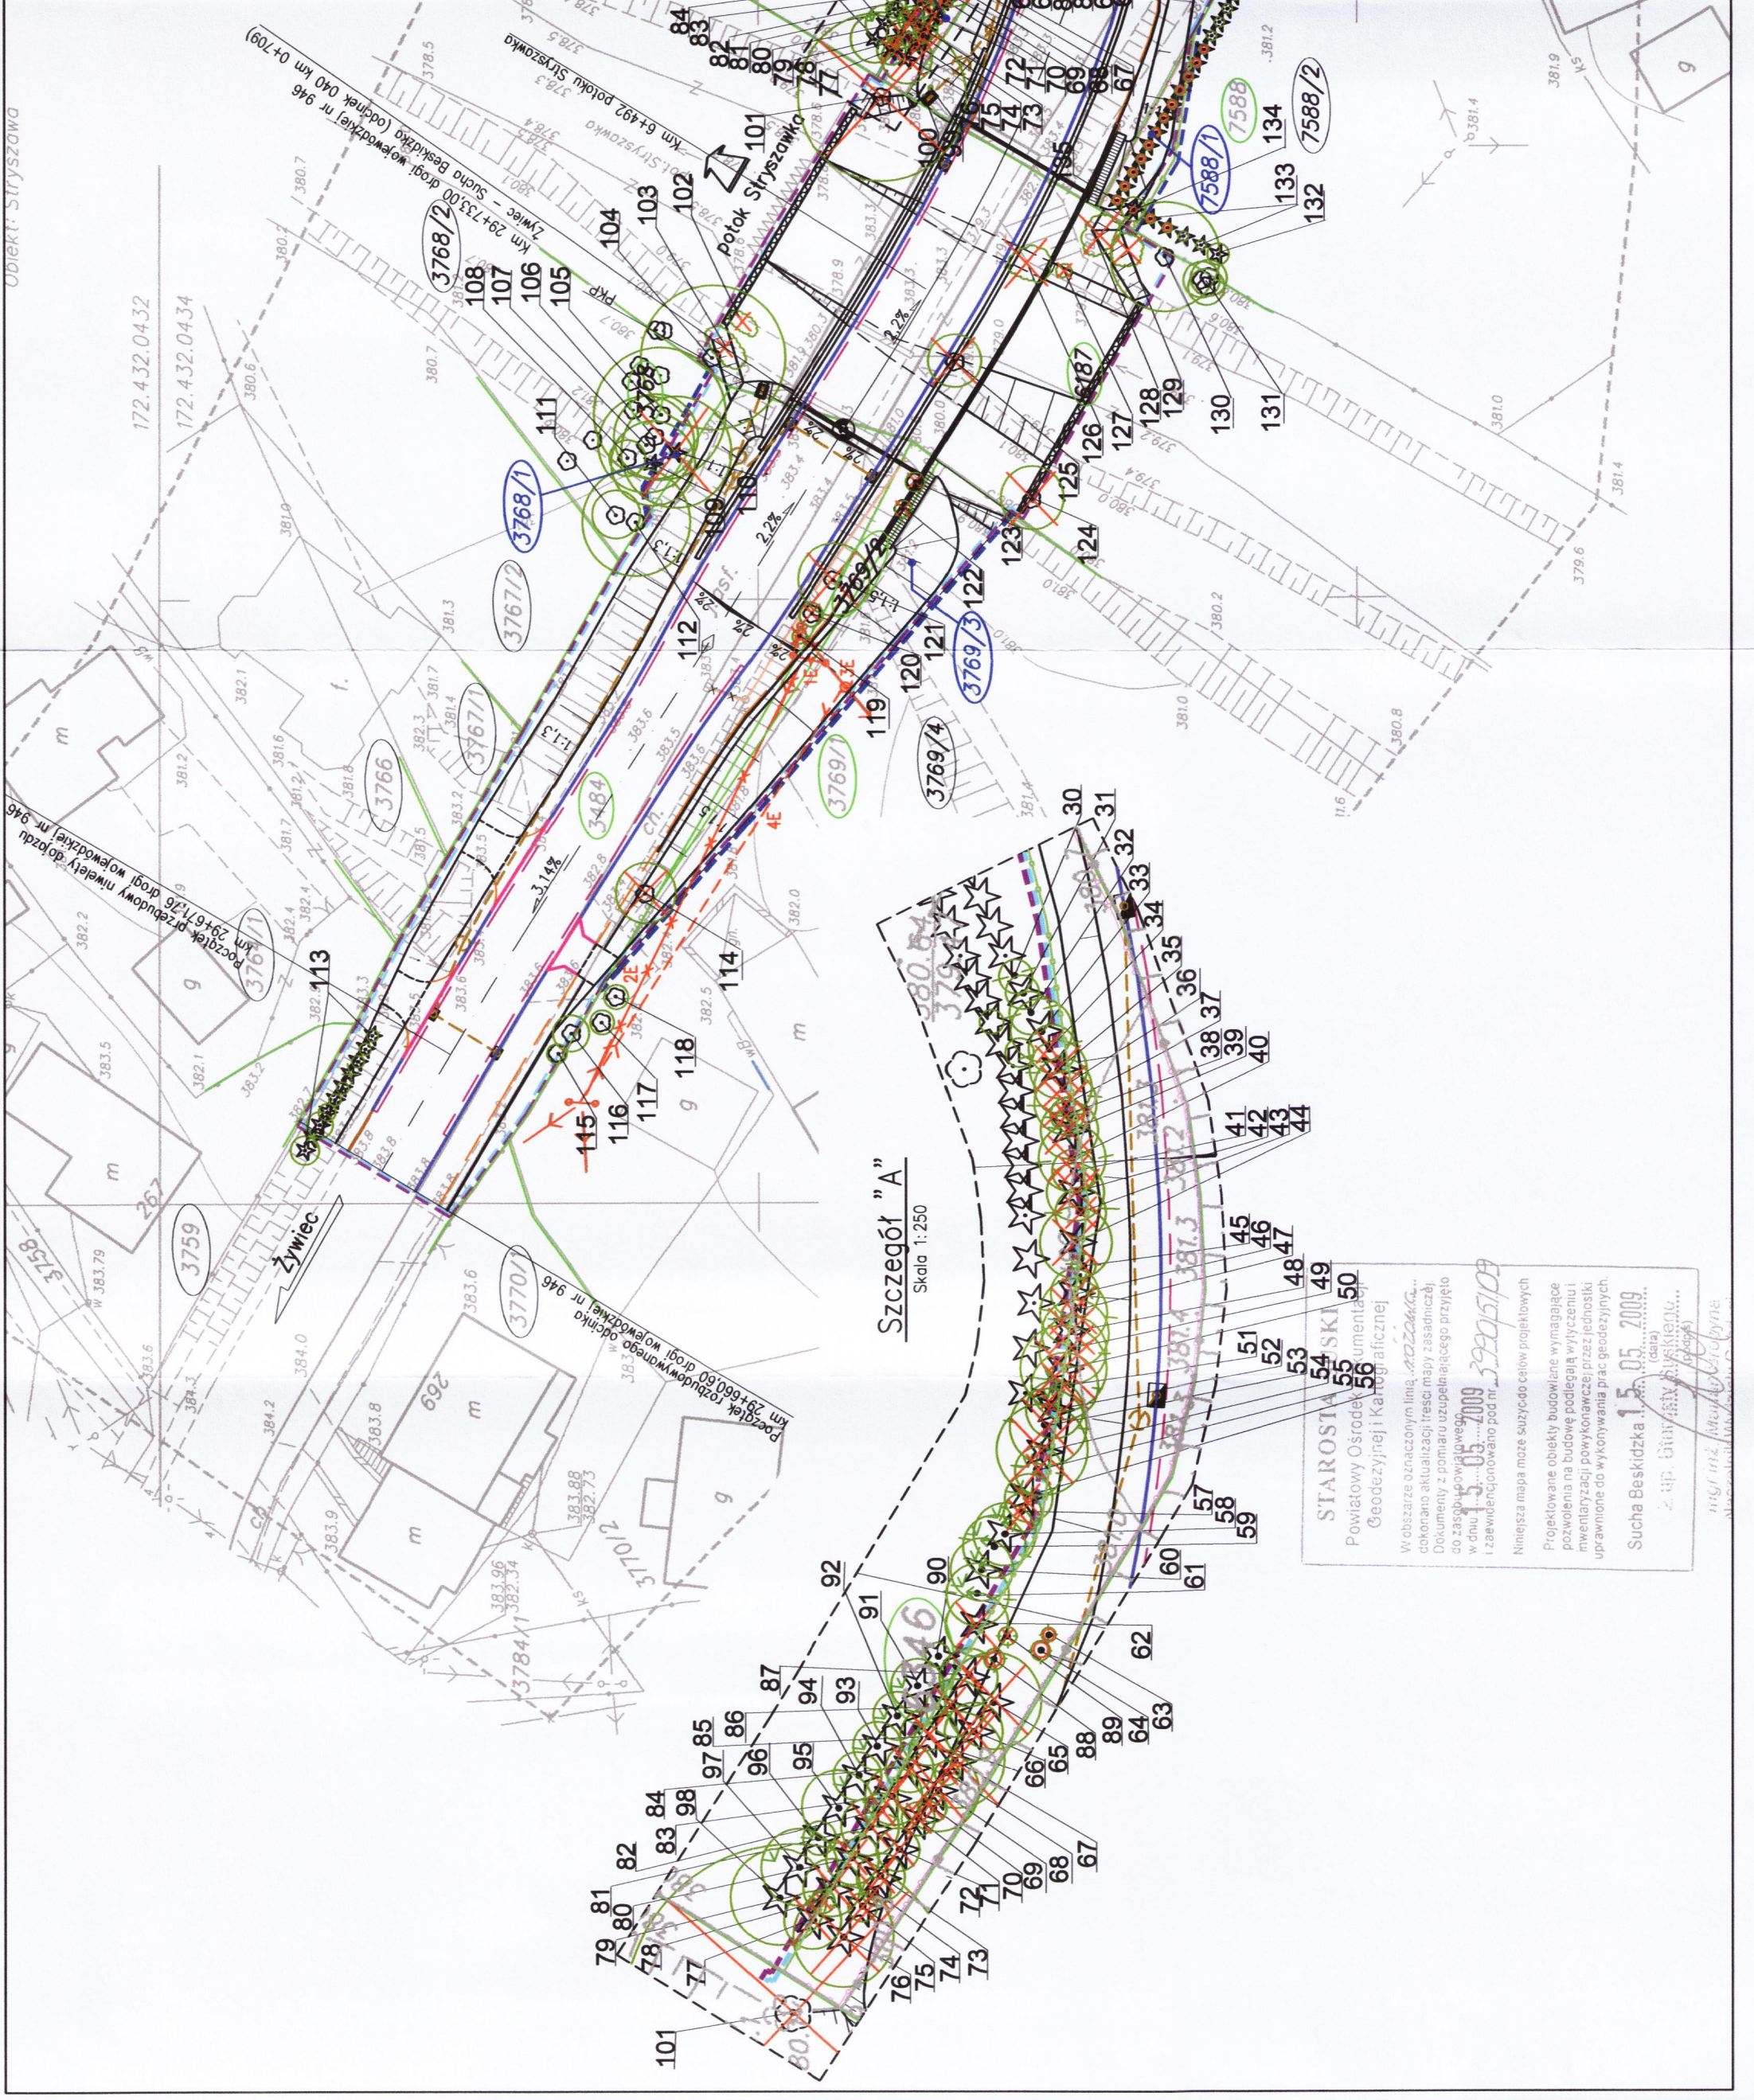

STAROSTA 54 SKI 49
55 umental 50
56 umental 51
Geodzyjnej i Kartograficznej

W obszarze oznaczonym linią...
dokonano aktualizacji...
Do umowy z pomiarem...
w dniu 03.03.2009
i zawiadomiono...
Niniejsza mapa może służyć...
Projektowane obiekty...
powodzenia na budowę...
inwentaryzacji...
uprawnione do wykonywania...
Sucha Beskidzka 15.05.2009
z: mgr. inż. Edmund Budka
mgr. Kuneigunda Lorenc