


RZUT Z GÓRY

WIDOK Z BOKU

PRZEKRÓJ PODŁUŻNY

LAPCZYCYA


pot. ZŁOTY

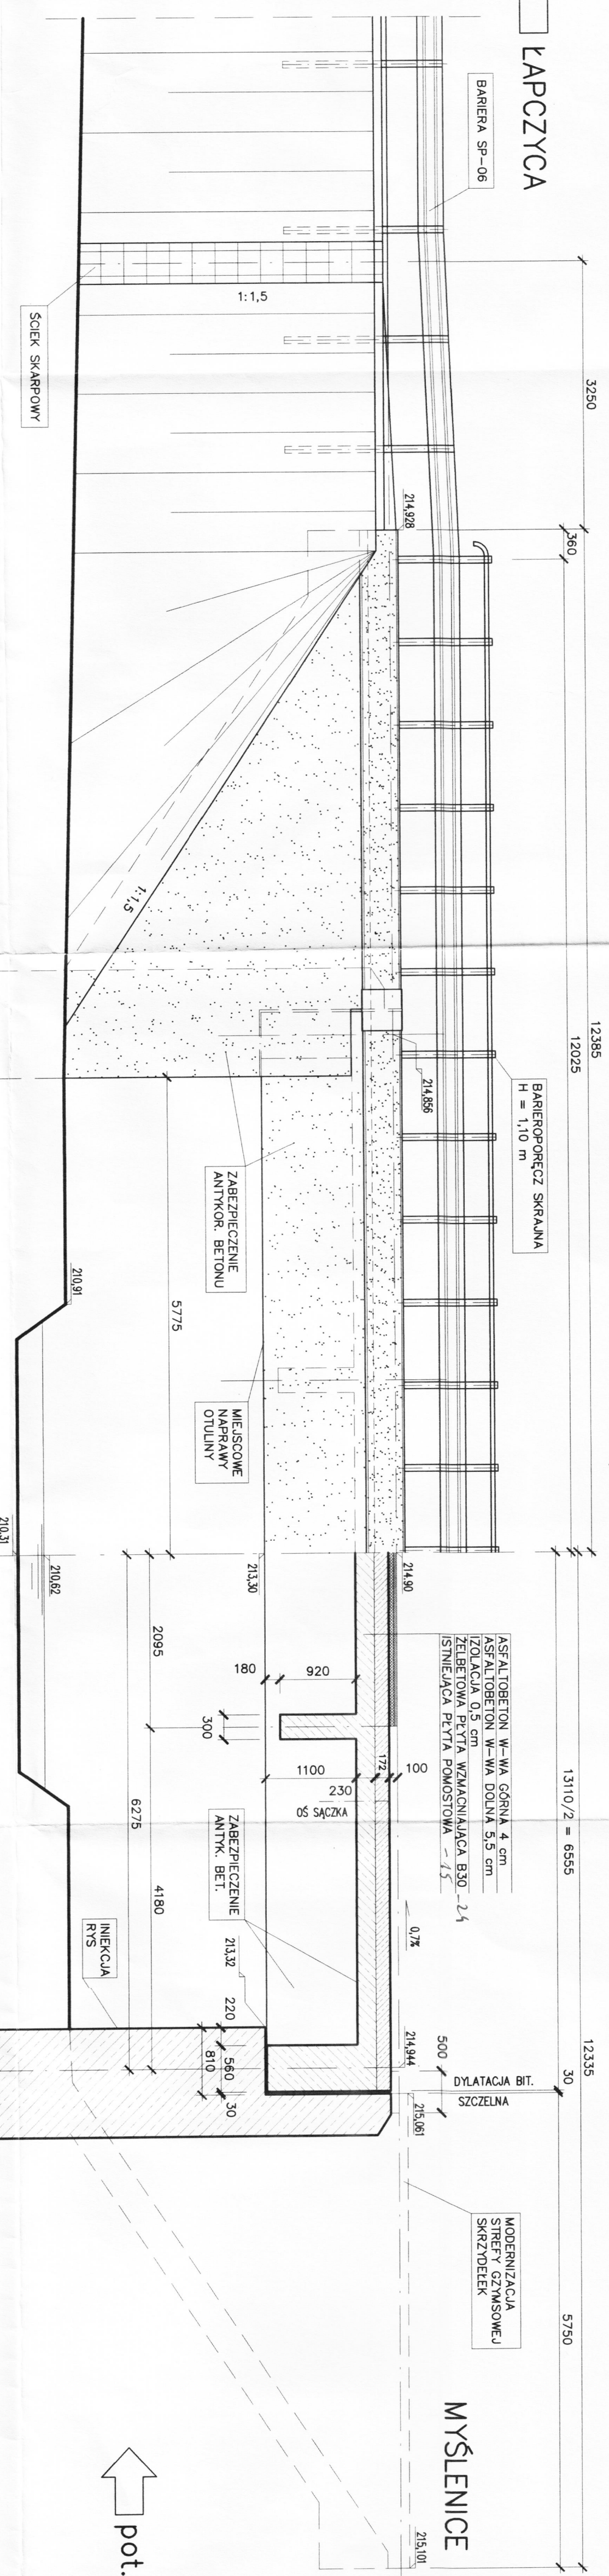


PRZEKRÓJ POPRZECZNY

MYŚLENICE

SCHEMAT TYMCZASOWEGO PODPARCIA NA CZAS BETONOWANIA (min. 28 dni)

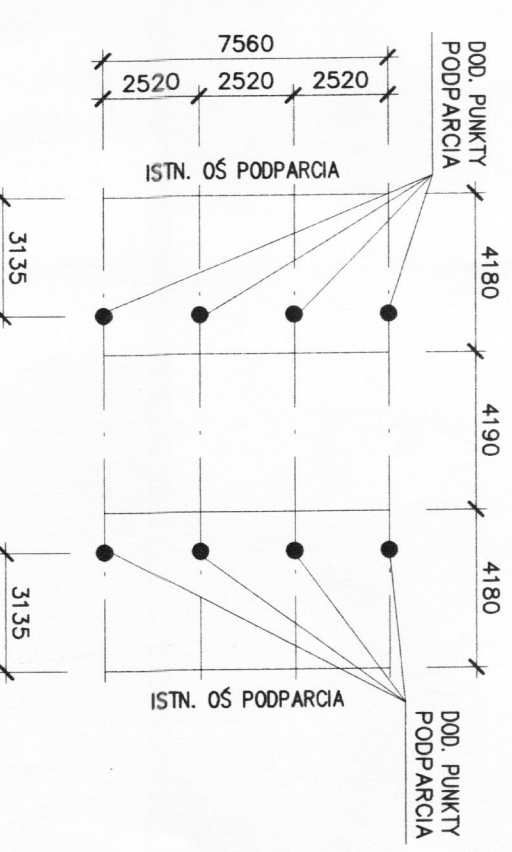


pot. ZŁOTY

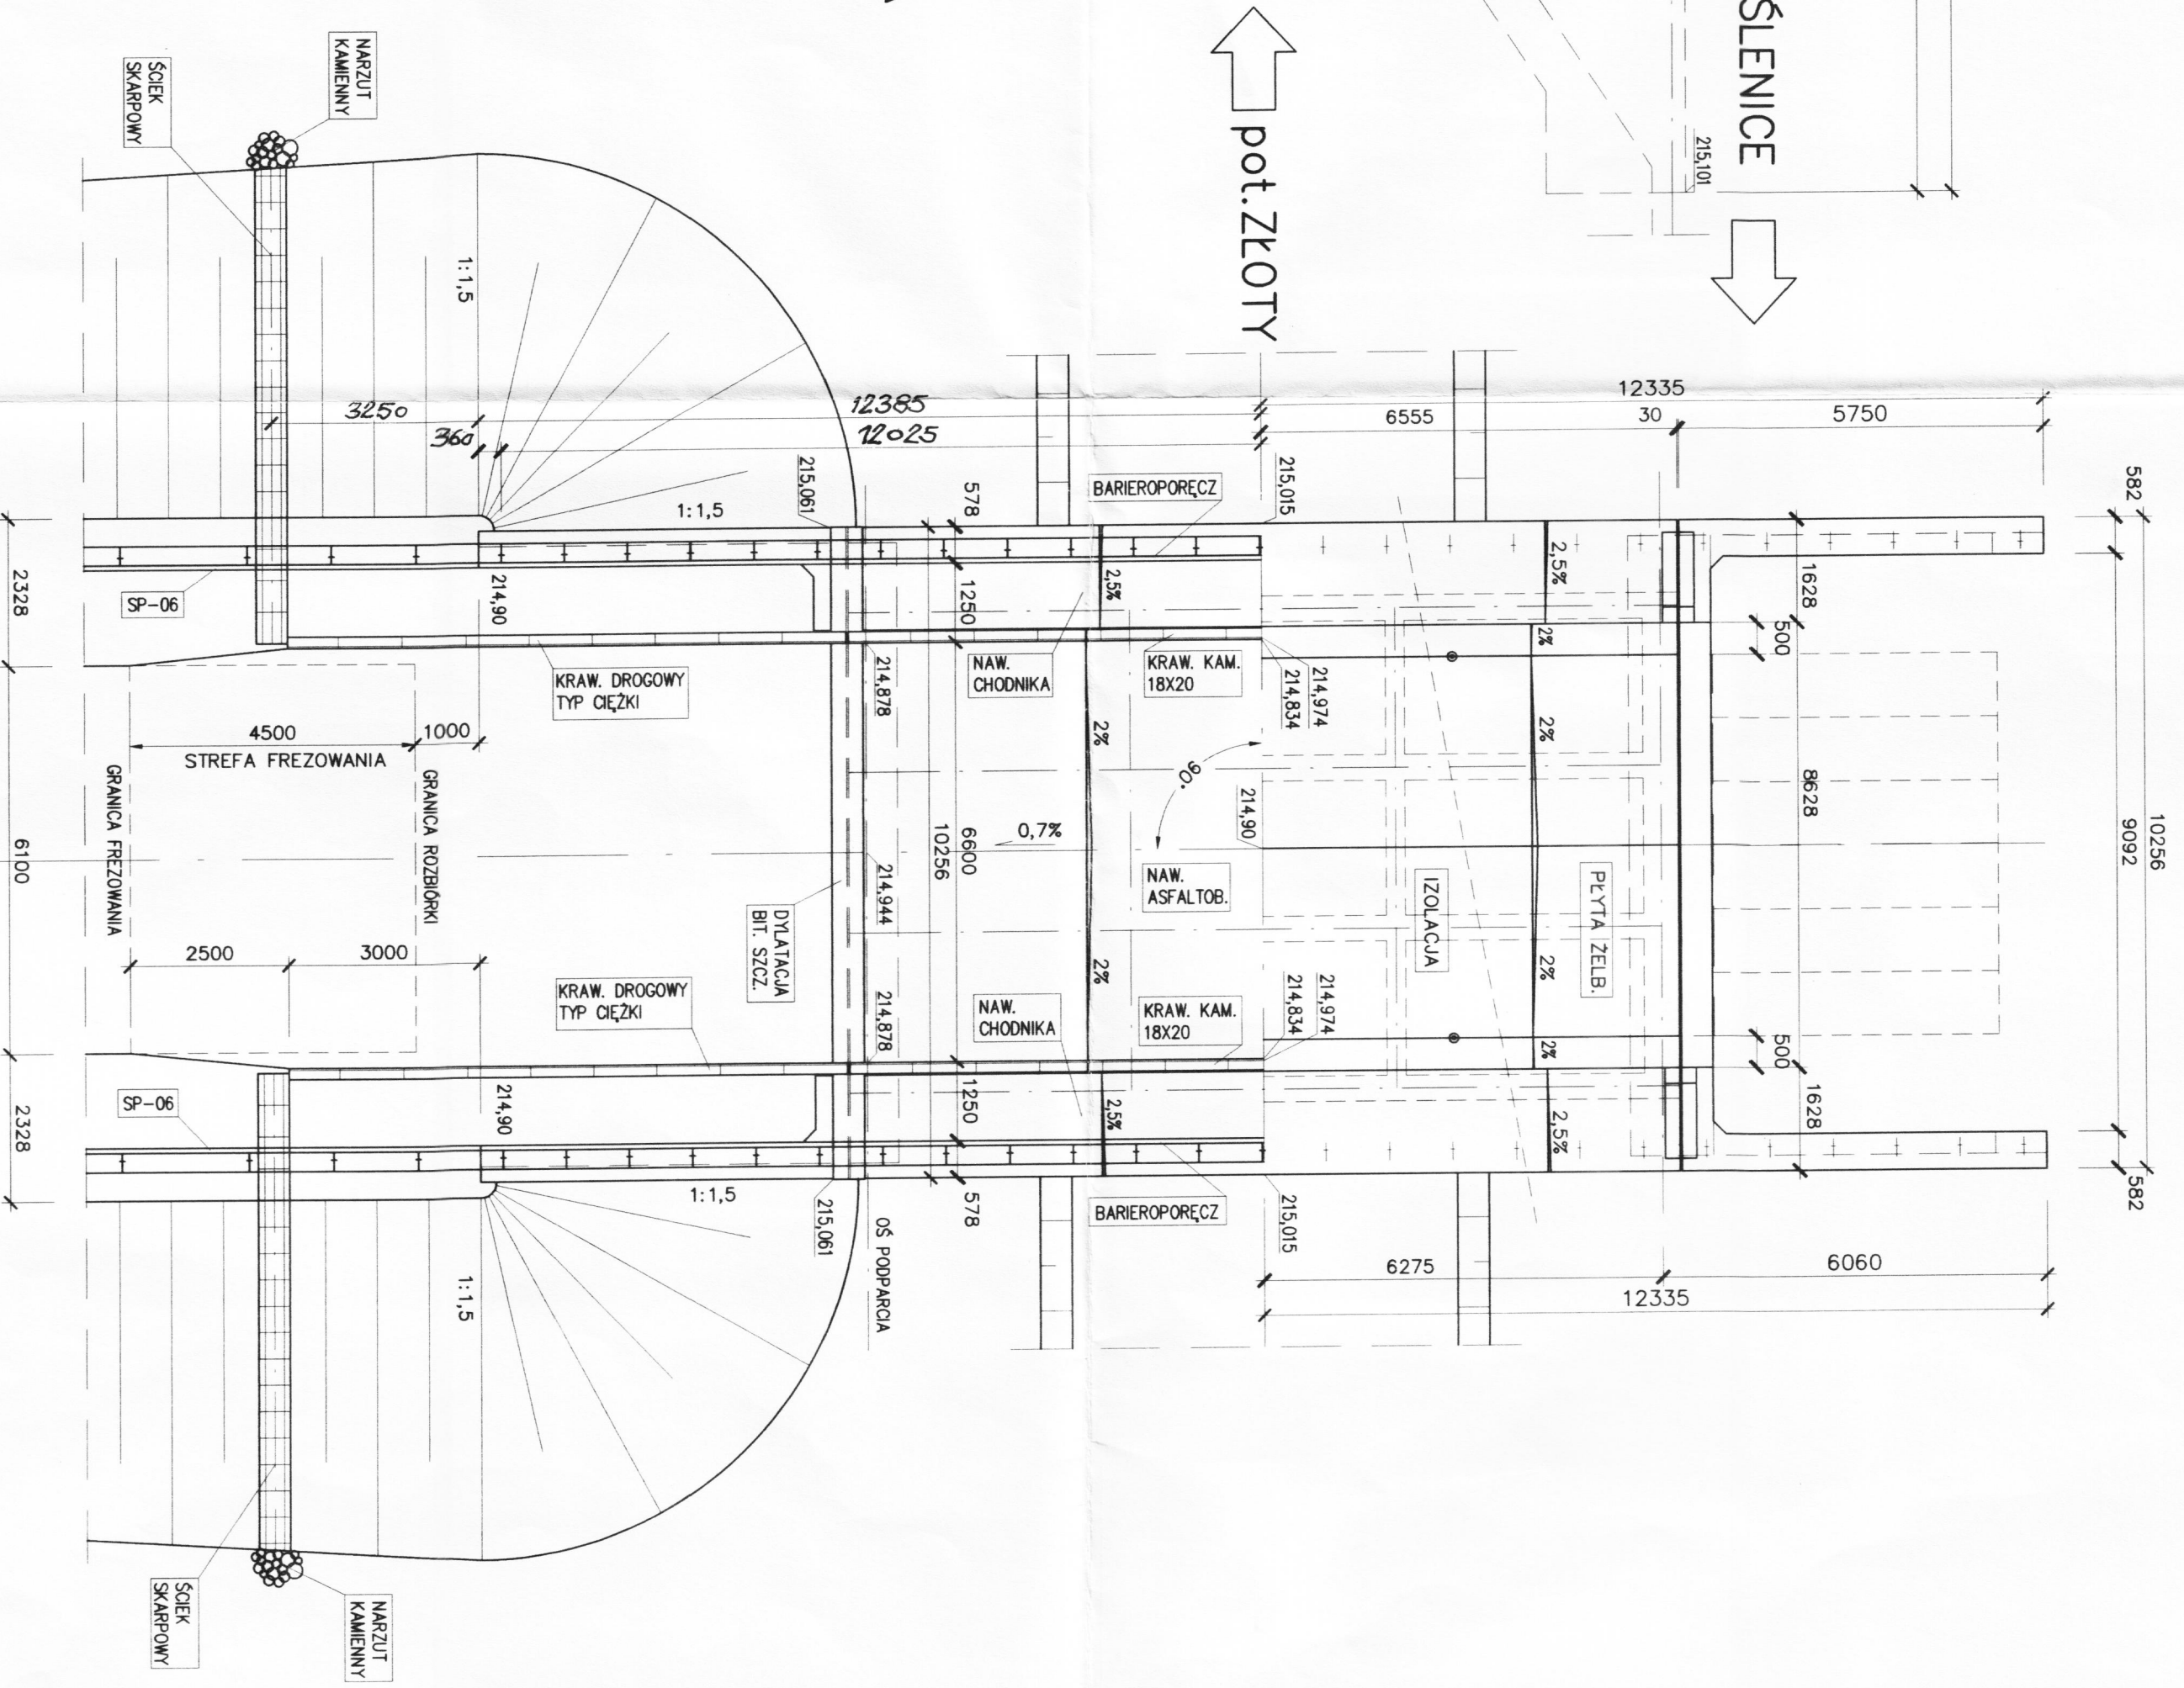

LAPCZYCYA

pot. ZŁOTY

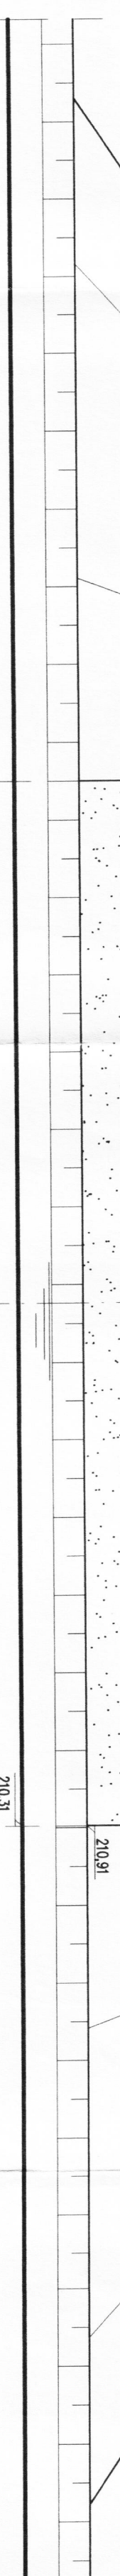

Obciążenie — K1.C
wg. PN-85/S-10030

PYRON Spółka z o.o.

40-659 KATOWICE, ul. Hercerzy Wzrędnia 1939 nr 5/40

tel./fax (0-32) 202-97-88, 202-93-92 w.40, E-mail: pyron@katowice.mil.pl

BRANŻA: PRZEMISŁOWA

PRZEDSIĘWZIĘCIE: Modernizacja mostu n/p ZŁOTY

w ciągu DW-967 w km 27+584 Myślenice-tępczyca

w m. PIERZCHÓW

KIER. ZESPÓŁU: MOST N/P ZŁOTY

w PIERZCHÓWIE

STADIUM: TYTUŁ RYSUNKU: RYSUNEK OGÓLNY-proj.

PROJEKTANT: mgr inż. R. Powełczyk

SPRAWDZIK: mgr inż. P. Wilk

NR UMOWY:

19/20/ZDW

DATA UJĘCIE

09.2000

SKALA:

1:50

RYS. NR:

4