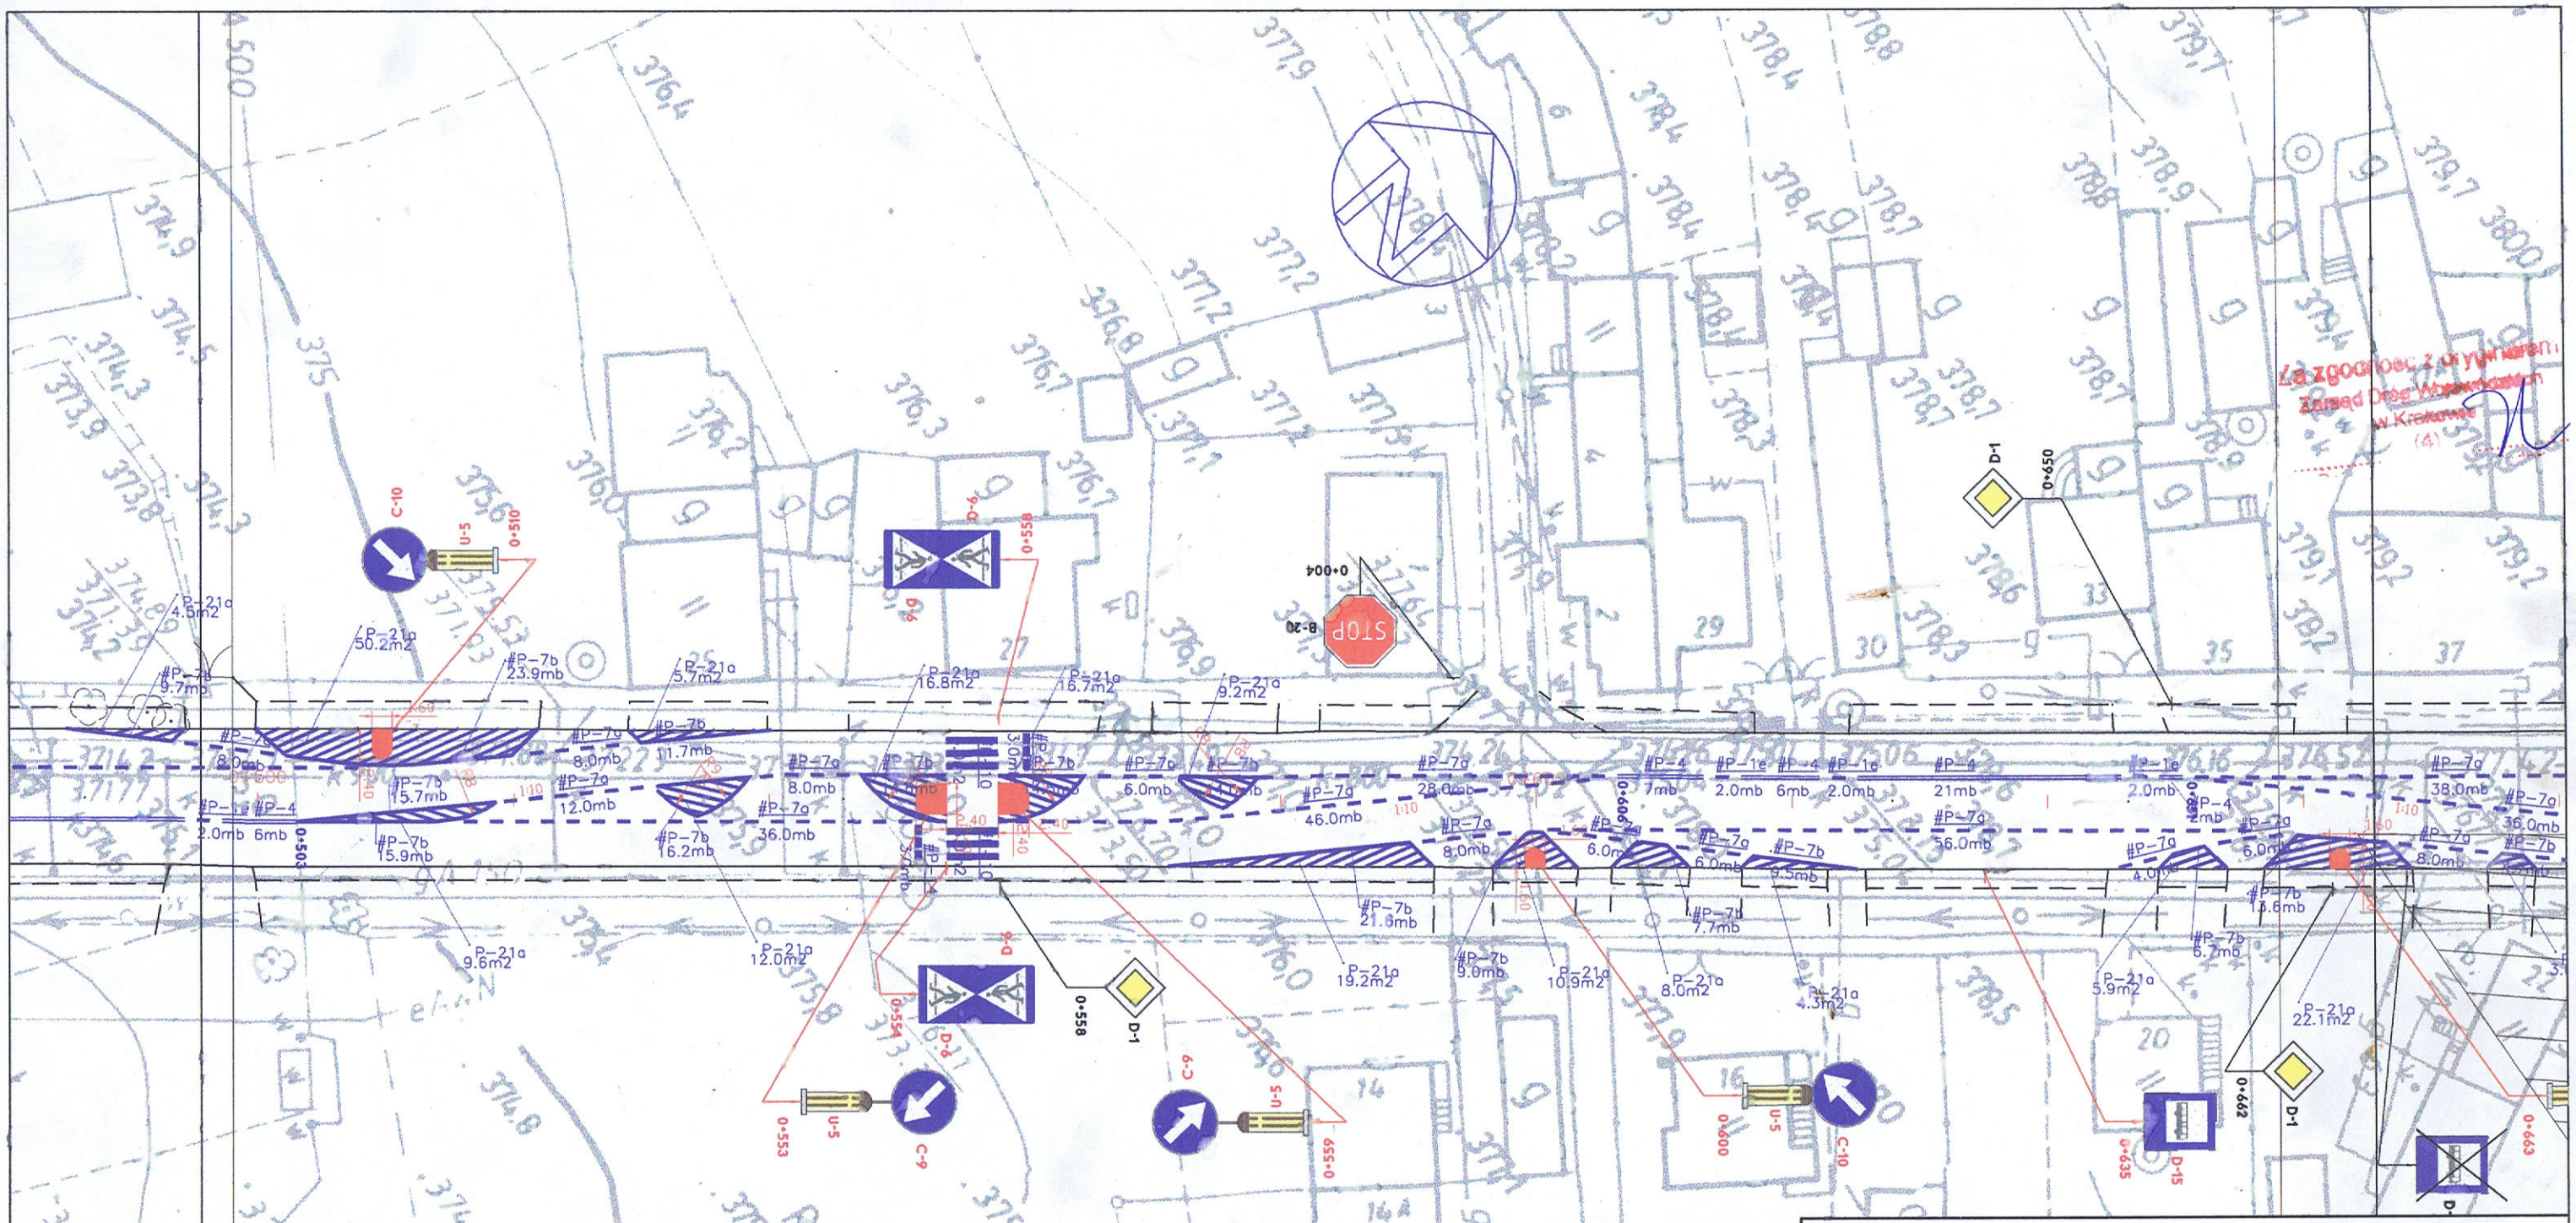

Zamawiający

ZARZĄD DRÓG WOJEWÓDZKICH w KRAKOWIE
ul. Głowackiego 56
30-085 Kraków

Jednostka projektowa

Profil Sp. z o.o.
02-305 Warszawa, Aleje Jerozolimskie 144
Biuro Rzeszów
35-051 Rzeszów, ul. Chodkiewicza 7
tel: (+017) 850 19 25, fax: 850 19 26
www.profilsp.com.pl rzeszow@profilsp.com.pl

Podwykonawca

PRACOWNIA STUDIÓW I PROJEKTÓW DROGOWYCH KLOTOIDA s.c.
Mirosław Bajor, Andrzej Zygmunt
30-732 Kraków, ul. płk. St. Dąbka 8

Stadium: **Projekt Stałej Organizacji Ruchu**

Zadanie: Wykonanie projektów docelowej organizacji ruchu na drogach wojewódzkich Województwa Małopolskiego oraz aktualizacja posiadanych przez Zarząd Dróg Wojewódzkich w Krakowie projektów organizacji ruchu

Nr tomu: 1

Obiekt budowlany: Projekt stałej organizacji ruchu dla drogi wojewódzkiej nr 783 na odcinku od Olkusza do Wolbromia od km 0+000,00,00 do km 18+809,37

Branża: **Drogowa**

Kod CPV: 452

Tytuł rysunku: **Plan sytuacyjny**

Stanowisko	Imię i nazwisko	Nr upraw.	Podpis
Projektant	mgr inż. Wojciech STASIK		
	mgr inż. Szymon WYRWA		

Nr arch.:	Data opracowania	Skala:	Nr rys.:	arkusz	Nr egz.:
2005/077 214-MOR	4.01.2006r	1:500	7		3