

WK1


Łącznica zjazdowa z węzła drogi krajowej DK4  
w kierunku Wojnicza

WK1-WK2  
skala 1:500/50

WK2

WK3

Oś DW 975 km 02+671.94  
Początek opracowania - Łącznica w kierunku Wojnicza km 0+000.00

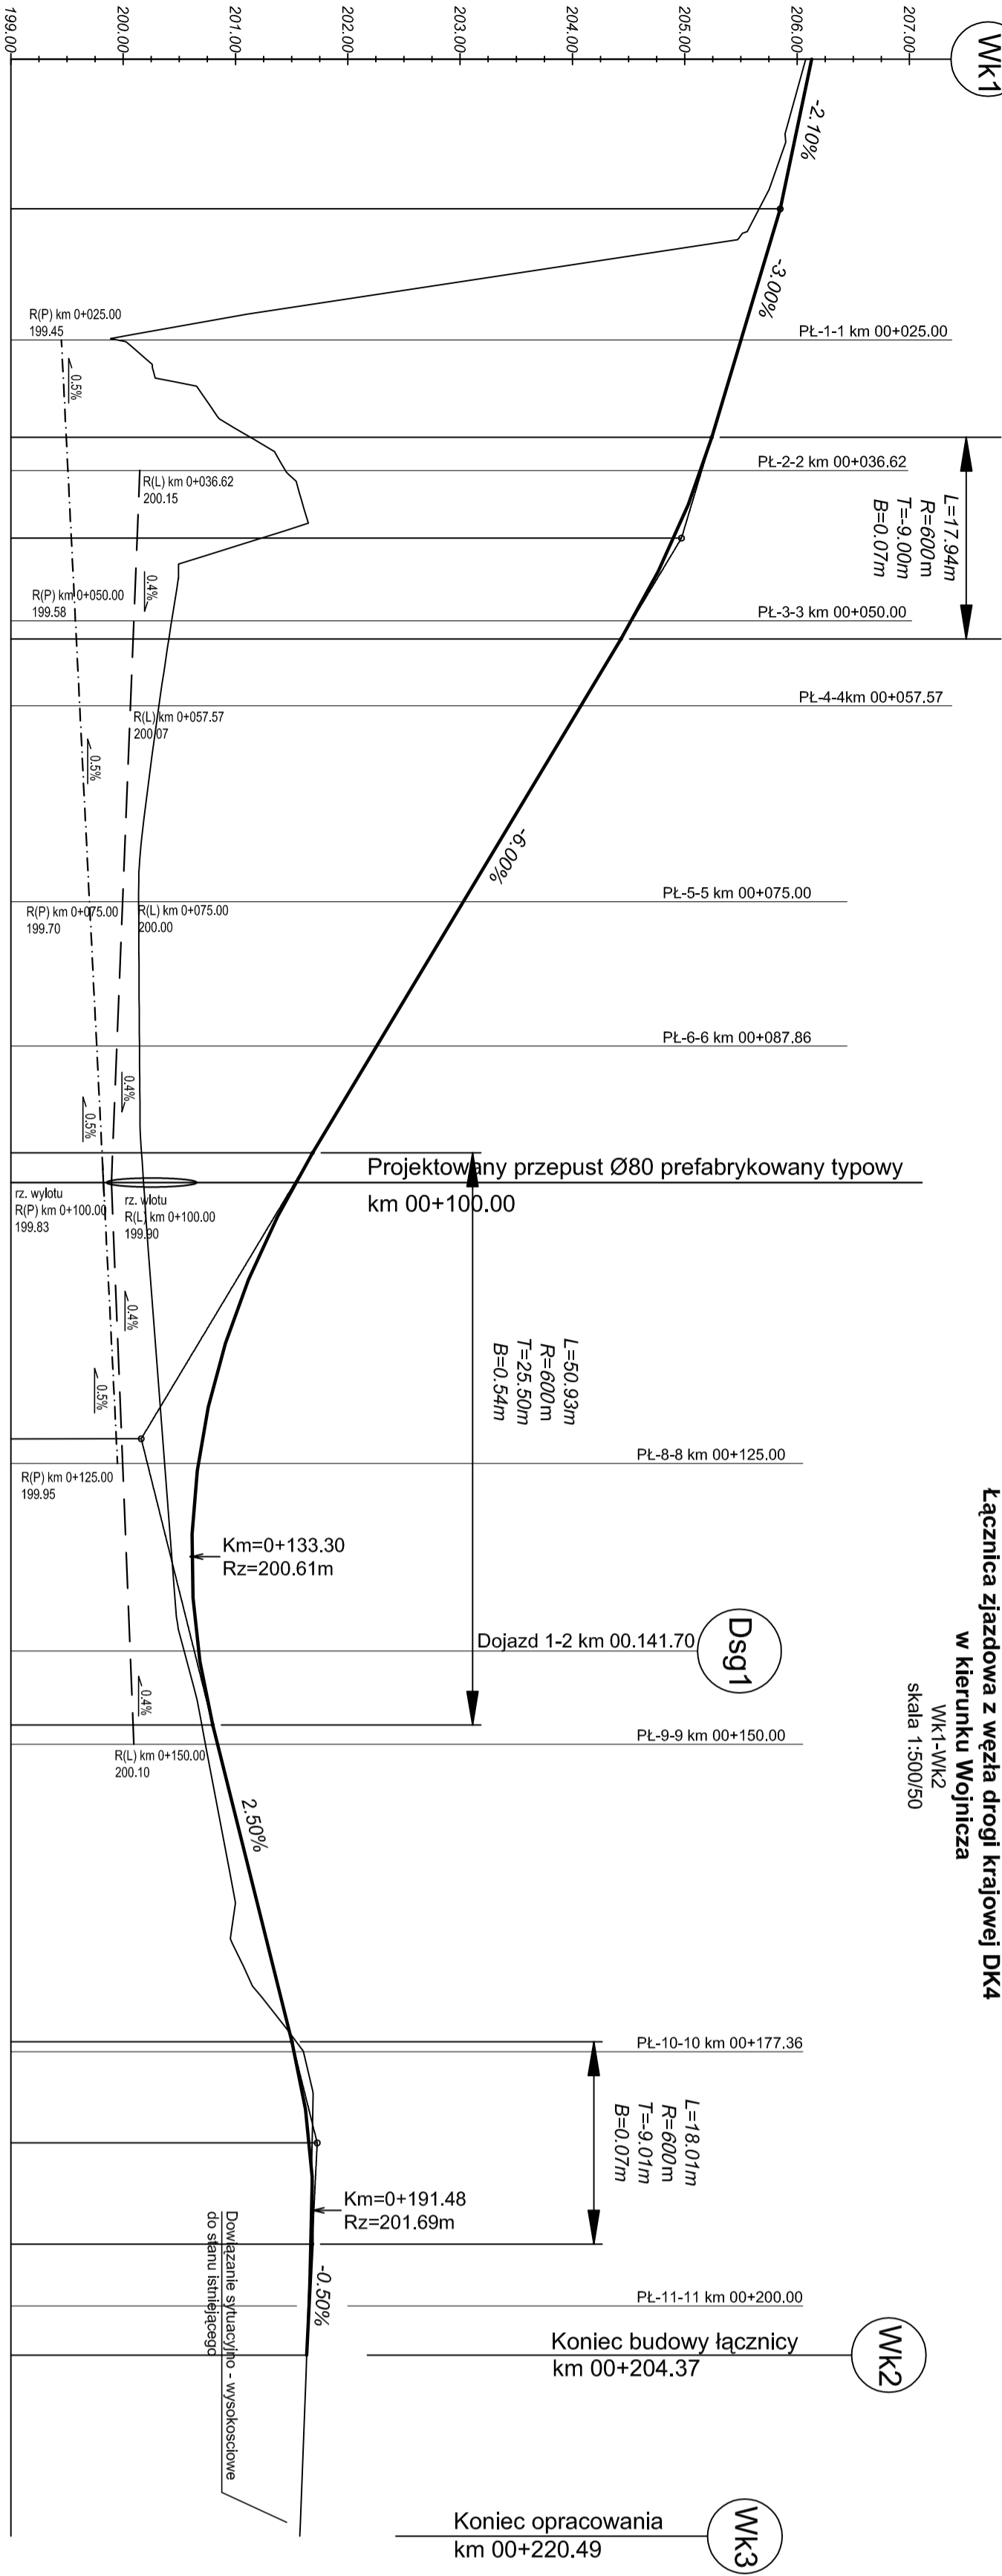

POZIOM ODWIEŚNIENIA	
Rzędne niwelewy	199.00
Rzędne istniejące	206.08
Różnice rzędnych	0.06
Elementy niwelewy	0.19
Elementy trasy	0.00
Odstępnosci	00.00
Kilometrtaż	0+000

WK1


Łącznica zjazdowa z węzła drogi krajowej DK4  
w kierunku Wojnicza

WK1-WK2  
skala 1:500/50

WK2

WK3

Oś łącznicy zjazdowej - zjazd w kierunku Wojnicza km 0+141.70  
Początek drogi serwisowej km 0+000.00

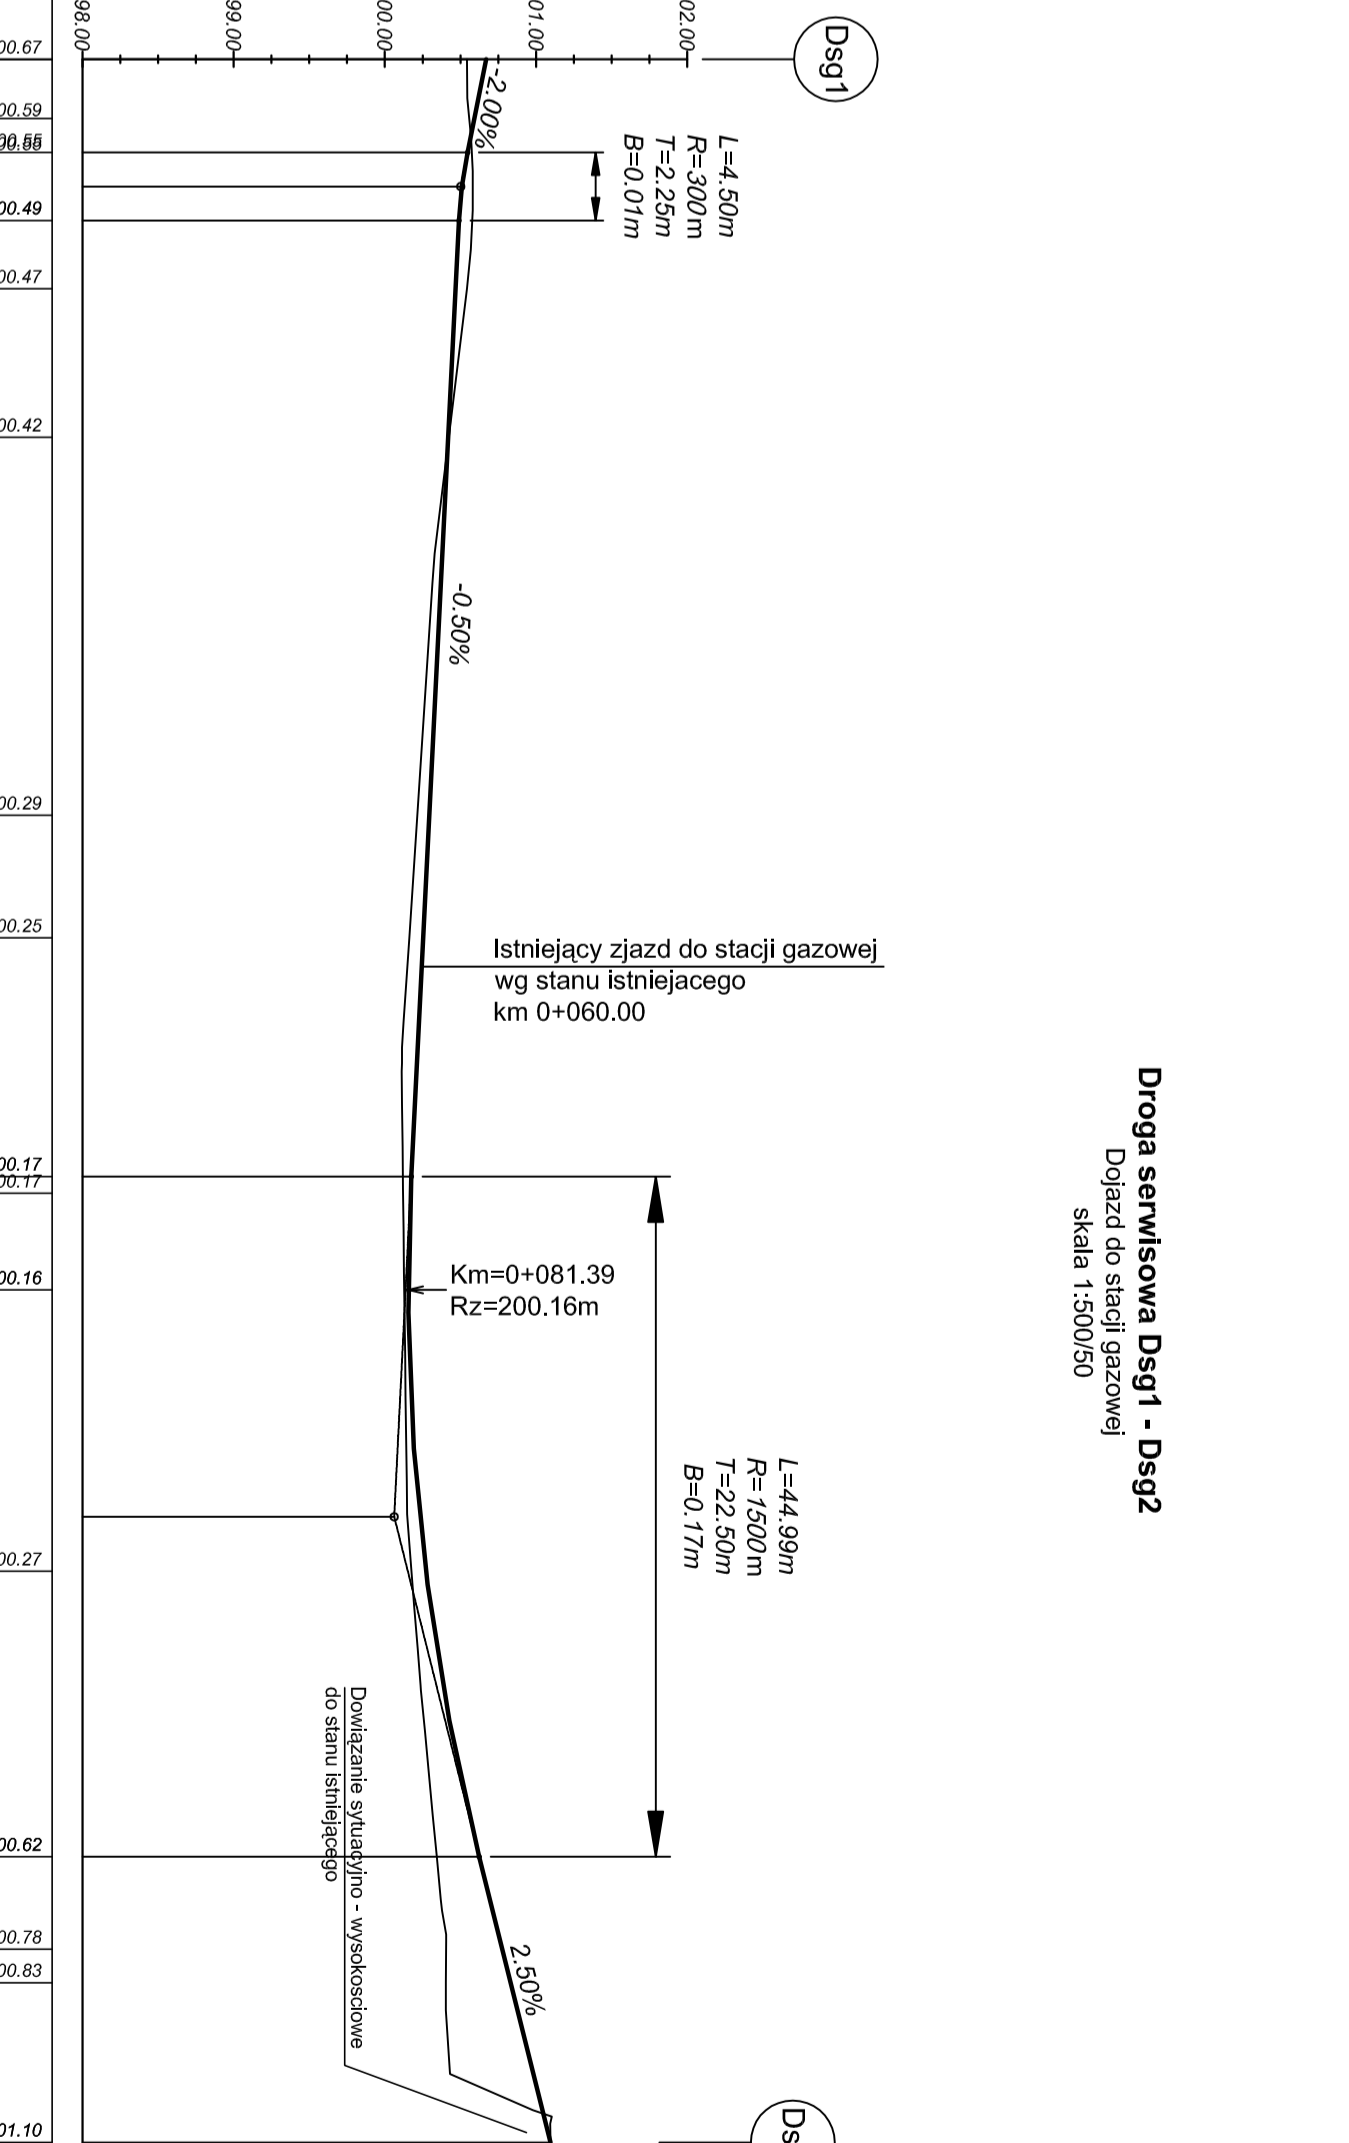

POZIOM ODWIEŚNIENIA	
Rzędne niwelewy	198.00
Rzędne istniejące	200.54
Różnice rzędnych	0.13
Elementy niwelewy	0.13
Elementy trasy	0.00
Odstępnosci	00.00
Kilometrtaż	0+000

Droga serwisowa Dsg1 - Dsg2  
Dojazd do stacji gazowej  
skala 1:500/50

koniec drogi serwisowej km 0+137.77

Investor	Zarząd Województwa Małopolskiego ul. Racławicka 56 30-017 Kraków
Jednostka Projektowa	Pracownia Planowania i Projektowania Systemów Transportu ul. Juliusza Lea 14, 30-133 Kraków
Nazwa projektu	Budowa wschodniej obwodnicy Wojnicza w ciągu drogi wojewódzkiej 975
Tytuł rysunku	Przekrój podłużny Łącznica zjazd w kierunku Wojnicza Droga serwisowa - dojazd do stacji gazowej
Projektował	Nr uprawnień mgr inż. Ewa Dudek
Podpis	
Operował	Nr uprawnień mgr inż. Mariusz Miśkowiec
Sprawił	Nr ewid. 1452/2001 mgr inż. Stanisław Albricht
Branża	Skala Drogonwa
Faza	1:500/50 2011
Projekt wstępny	Nr rys. D-22/03.XIV
Projekt	Rev.

PROJEKT JEST CHRONIONY PRAWEM AUTORSKIM ZGODNIE Z USTAWĄ Z DNIA 14.06.1994 O PRAWIE AUTORSKIM I PRAWACH POWIENNOCH (DZ.U. 00.80.304 z późn. zm.) WŁOŻE WŁOŻYĆ BEZ PŁATNOŚCI W ZESTAWIE ZESTAWY AUTORSKIM.