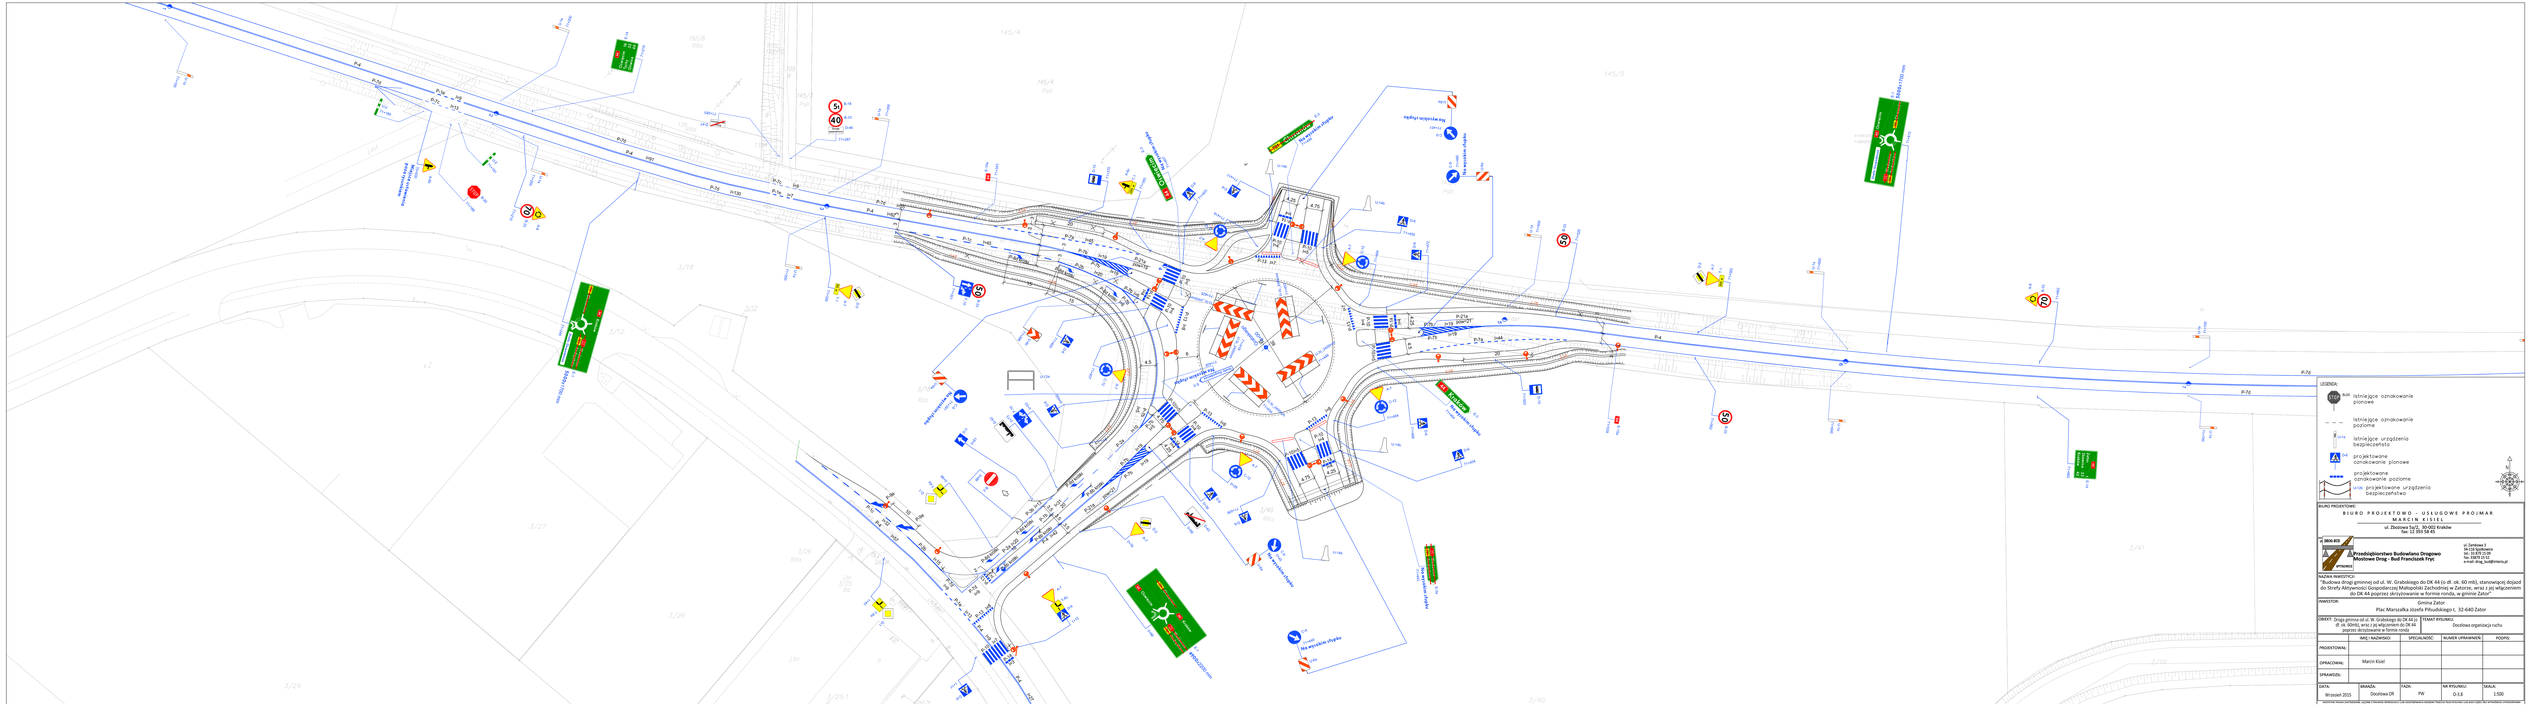
LEGENDA:
istniejące oznakowanie pionowe
istniejące oznakowanie poziome
istniejące urządzenia bezpieczeństwa
projektowane oznakowanie pionowe
projektowane oznakowanie poziome
projektowane urządzenia bezpieczeństwa
BIURO PROJEKTOWE:
BIURO PROJEKTOWO - USŁUGOWE PROJMAR
MARCIN KISIEL
ul. Zbożowa Sq/3, 30-002 Kraków
Tel: 12 393 58 45
ul. IRMO.BIS
Przedsiębiorstwo Budowlano Drogowe
"Rozbiowe Drogi - Bud Franciszek Fryc"
ul. Żarnowa 3
34-115 Spytkowice
Tel. 33 875 12 12
Fax: 33 875 12 12
e-mail: biuro_bud@interia.pl
NAZWA INWESTYCJI:
"Budowa drogi gminnej od ul. W. Grabskiego do DK 44 (o dł. ok. 430 mb), stanowiącej dojazd do Strefy Aktywności Gospodarczej Małopolski w Zatorze oraz przebudowa ul. Żarnowa (o dł. ok. 1 km) wraz z jej włączeniem do DK 44 poprzez skrzyżowanie w formie ronda, w gminie Zator"
INWESTOR: Gmina Zator
Plac Marszałka Józefa Piłsudskiego l. 32-640 Zator
OBIEKT: Droga gminna od ul. W. Grabskiego do DK 44 (o dł. ok. 430 mb), wraz z jej włączeniem do DK 44 poprzez skrzyżowanie w formie ronda
ETAPY RYSUNKU: Docelowa organizacja ruchu
IMIĘ / NAZWISKO
SPECJALNOŚĆ
NUMER UPRAWNIEŃ
PODPIS
PROJEKTOWAŁ:
Marcin Kisiel
SPRAWDZIŁ:
DATA: Wrzesień 2015
BRANŻA: Drogowa OR
FAZA: PW
NR RYSUNKU: D-1.8
SKALA: 1:500