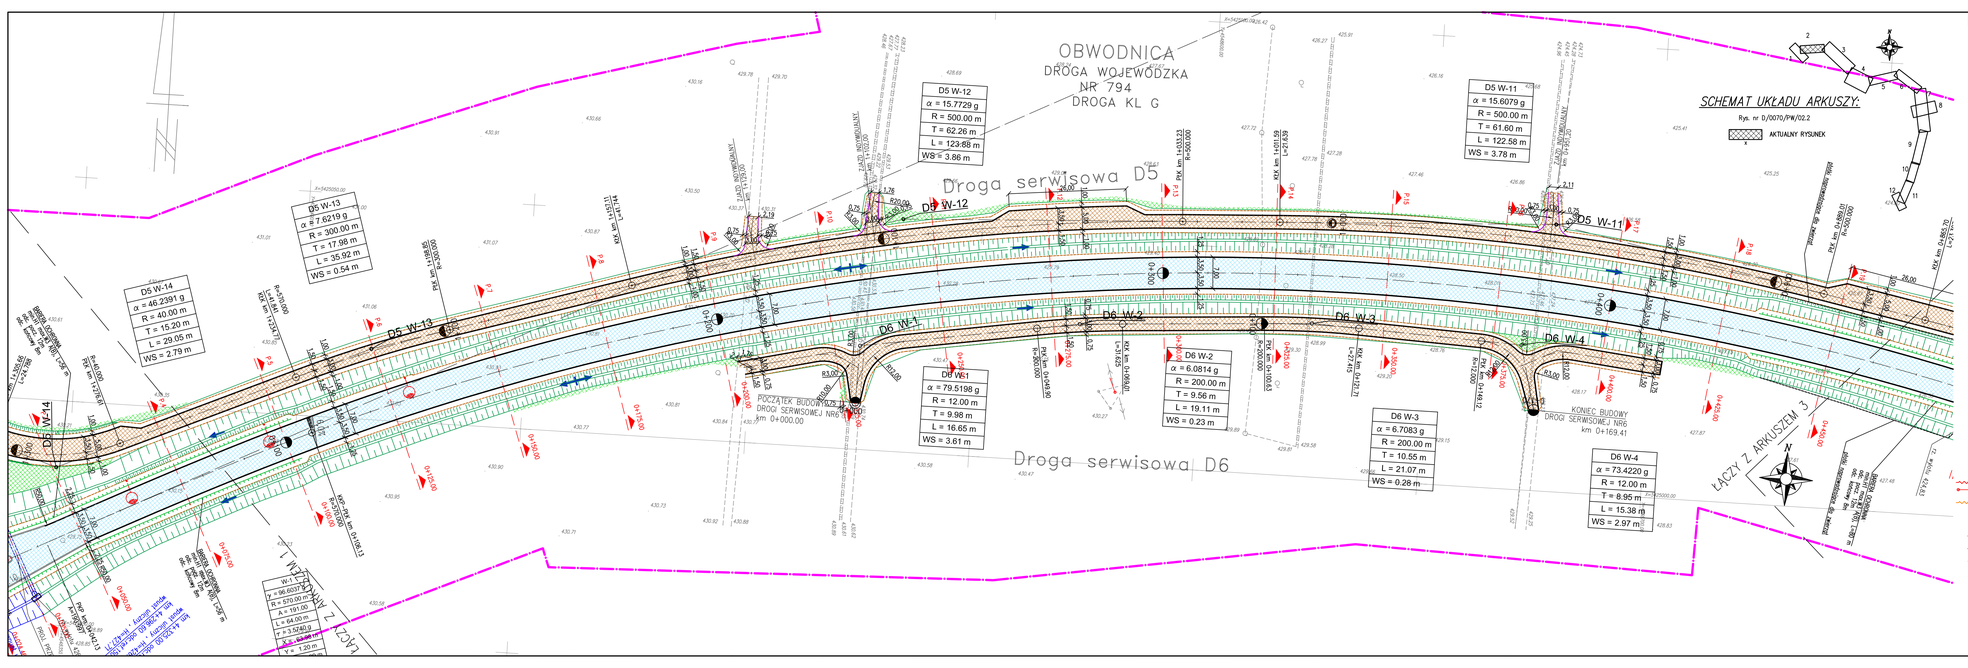

UWAGI:
1. Integralną częścią dokumentacji jest opis techniczny i Szczegółowe Specyfikacje Techniczne Wykonania i Odbioru Robót Budowlanych.
2. Niniejszy rysunek rozpatrywać łącznie z całą dokumentacją.
3. Treść rysunku jest zgodna z jego metryką.
4. Inne obiekty pokazane na rysunku mogą być traktowane jedynie informacyjnie.

BIURO PROJEKTOWE:
AUTOSTRADA II Spółka z o.o.
BIURO PROJEKTÓW
40-467 Katowice, ul. 73 Pułku Piechoty 1
tel./fax. 032 735-20-55 735-21-41
e-mail: biuro@autostradaII.pl

INWESTOR:
Zarząd Województwa Małopolskiego
ul. Basztowa 22
31-156 Kraków

ZADANIE:
Rozbudowa drogi wojewódzkiej nr 794 na odcinku od km 4+154 do km 4+347 odc.ref.150 oraz od km 1+601 do km 2+076 odc.ref.170 wraz z budową obwodnicy Skały w km od 0+000 do 4+604,11 to jest nowym przebiegiem drogi wojewódzkiej nr 794 w miejscowościach Skała, Sobieszki i Nowa Wieś

OBIEKT:	DROGA			NR. ZADANIA	0070
STADIUM:	PW	DATA:	10.2015	NR. KOMPL.	
SKALA:	1: 500	NR. RYSUNKU:	D/0070/PW/02.2		
BRANŻA:	DROGOWA				

TYTUŁ RYSUNKU:
PLAN SYTUACYJNY cz.2/12

FUNKCJA:	TYTUŁ, IMIĘ, NAZWISKO:	SPECJALNOŚĆ:	NR. UPRAWNIEŃ:	PODPIS:
GŁÓWNY PROJ.	mgr inż. Rafał Draszczyk	drogowa	SLK/1477/POOO/06	
PROJEKTANT	mgr inż. Łukasz Musioł	drogowa	SLK/3636/POOO/11	
ASYSTENT PROJ.	inż. Tomasz Trybuła			
SPRAWDZIŁ:	mgr inż. Bronisław Szafarczyk	konstr. - inż. w zakresie dróg	B-B 65/83	

Niniejsza dokumentacja stanowi własność firmy AUTOSTRADA II Sp. z o.o. Bez pisemnej zgody zabrania się jej kopiowania metodami mechanicznymi i elektronicznymi oraz przekazywania osobom trzecim.