

0000,0
0000,0
0000,0

SKAŁA/SA1
CA Skąta
ul Rzeźnicza 2



1699,0
1927,0
1963,0

studnia nr 38
Skąta ul Wolbromska/Topolowa



3969,0

proj S2 SKR2
studnia S2
przy proj rondzie 1



4229,0
4656,0
4738,0


zasobnik
Wielmoża Kamieniec



5356,0
5768,0
6045,0

WIELMOŻA/SA1
CA Wielmoża
Wielmoża 177 Remiza OSP

Kier pomiaru

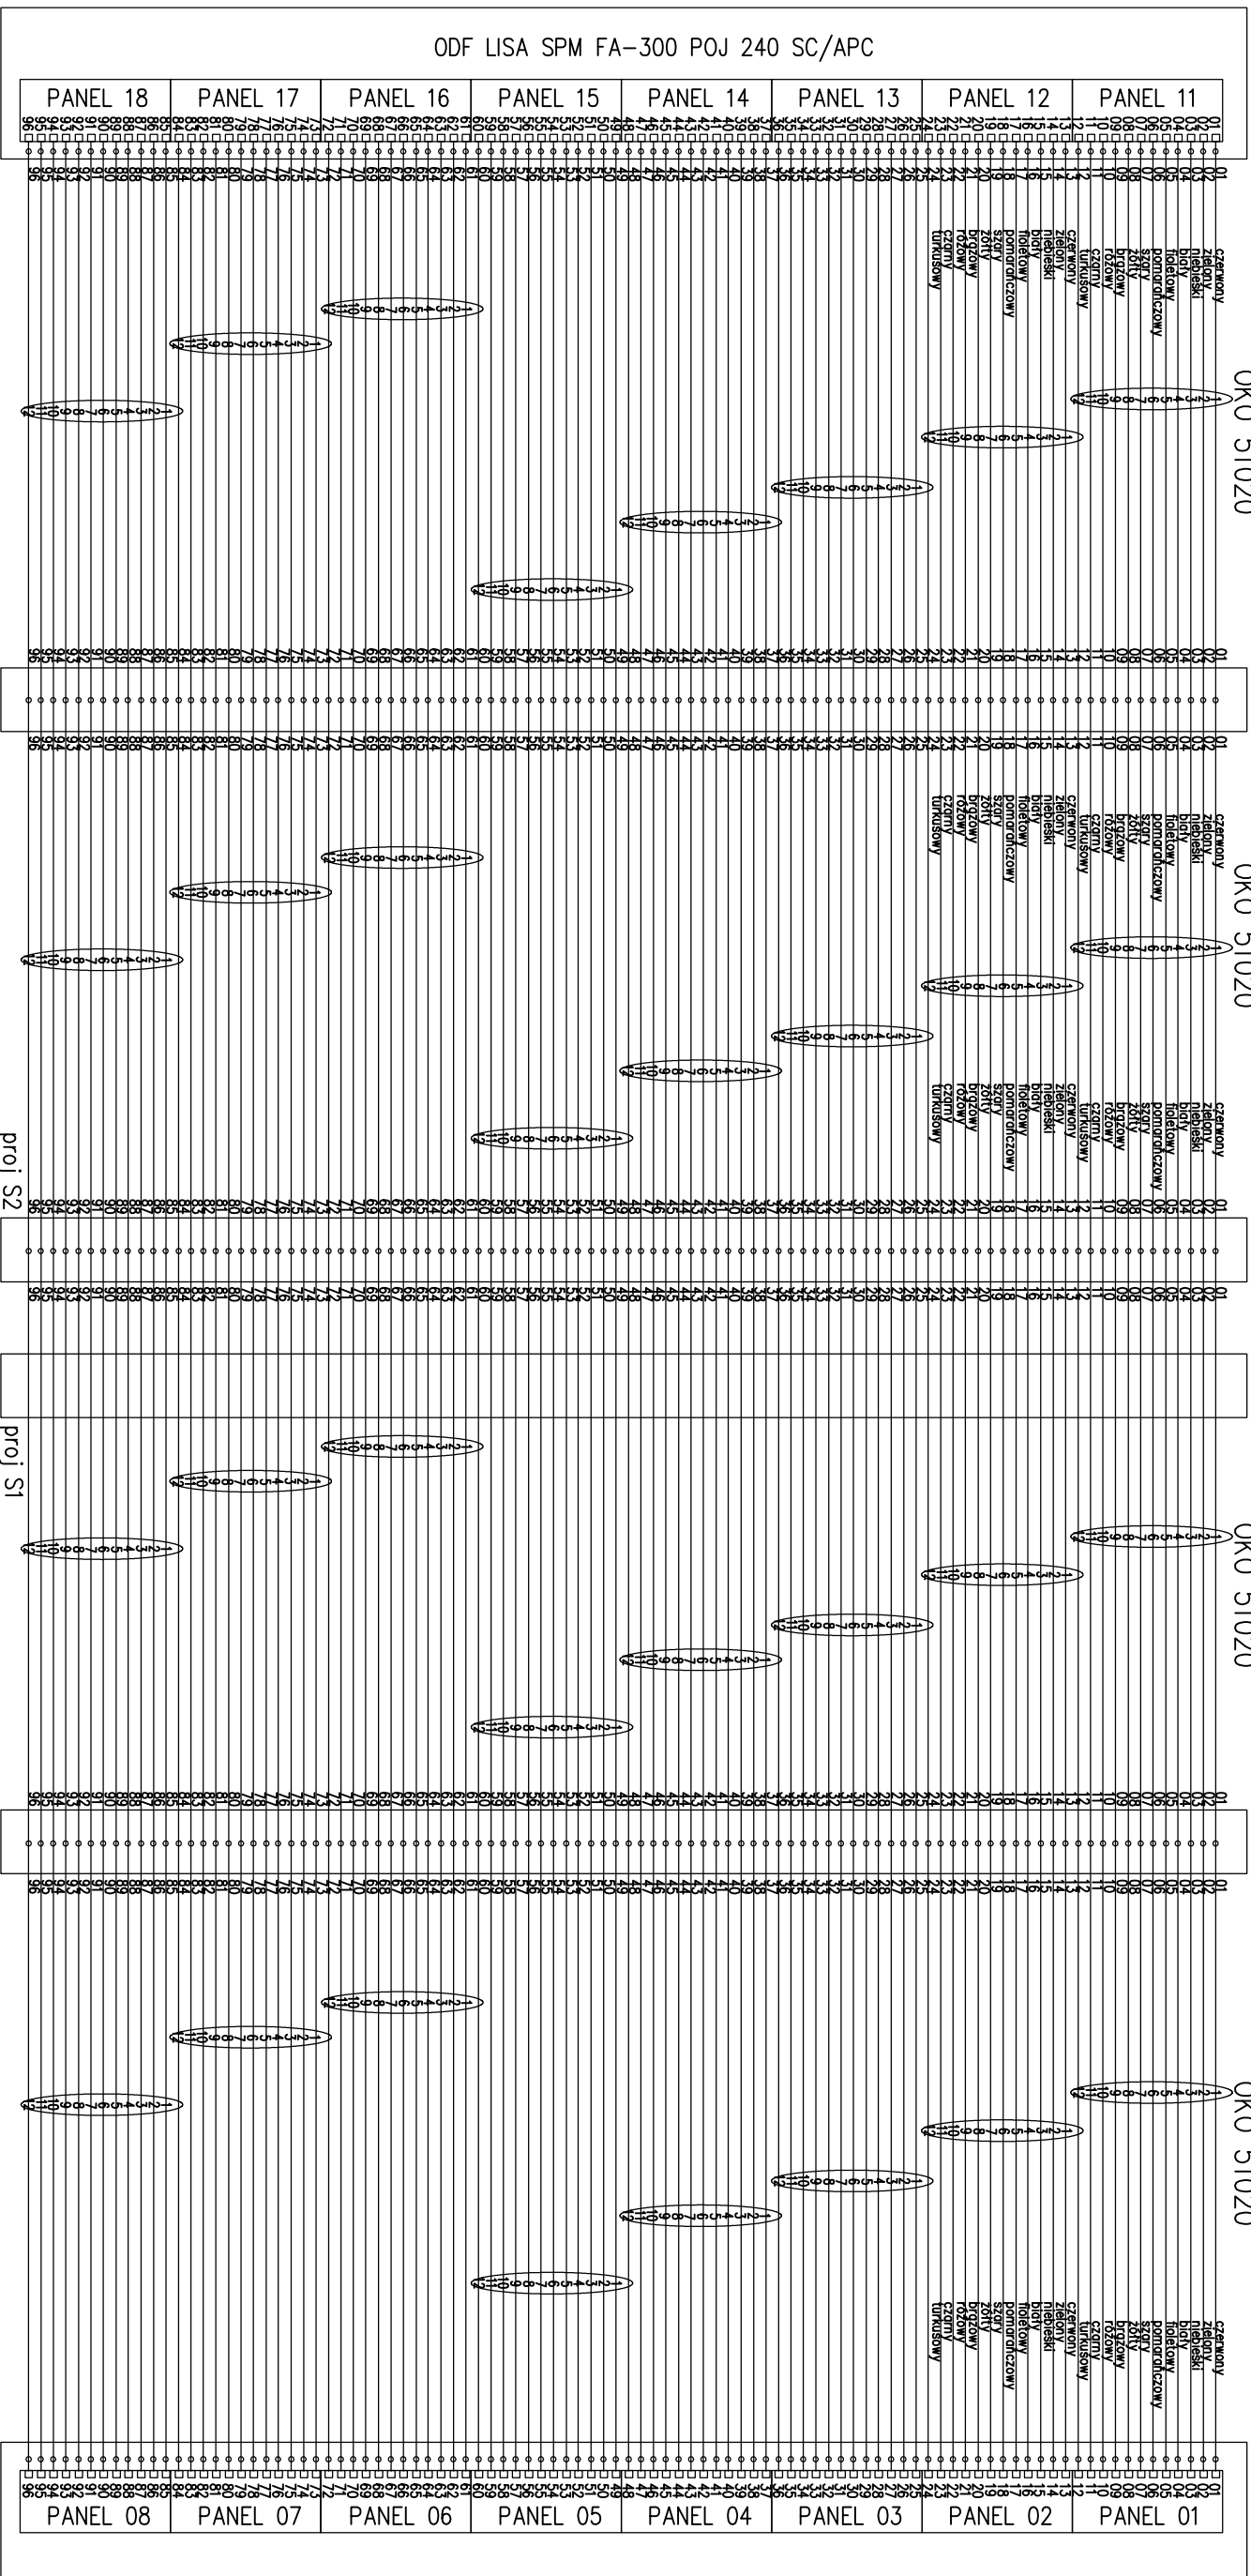

Coming Cable
Z-XOKTsd 96u
- 1699,0 -
- 1927,0 -
- 1963,0 -

Coming Cable
Z-XOKTsd 96u
- 4229,0 -
- 4656,0 -
- 4738,0 -

Coming Cable
Z-XOKTsd 96u
- 1112,0 -
- 1278,0 -
- 1307,0 -

* dt przed przebudowq

UWAGI:

1. Integrating częścię dokumentacji jest opis techniczny i Szczegółowe Specyfikacje Techniczne Wykonania i Odbioru Robót Budowlanych.
2. Niniejszy rysunek rozpatrywać łącznie z całą dokumentacją.
3. Treść rysunku jest zgodna z jego metryką.
4. Inne obiekty pokazane na rysunku mogą być traktowane jedynie informacyjnie.

BIURO PROJEKTOWE:

AUTOSTRADA II
BIURO PROJEKTÓW Spółka z o.o.

40-467 Katowice, ul. 73 Furku Piechoty 1
tel./fax 032 735-20-55 735-21-41
e-mail: biuro@autostradaii.pl

INWESTOR:

Zarząd Województwa Małopolskiego
ul. Basztowa 22
31-156 Kraków

ZADANIE:

Rozbudowa drogi wojewódzkiej nr 794 na odcinku od km 4+154 do km 4+347 odc.ref.150 oraz od km 1+601 do km 2+076 odc.ref.170 wraz z budową obwodnicy Skąty w km od 0+000 do 4+604,11 to jest nowym przebiegiem drogi wojewódzkiej nr 794 w miejscowościach Skąta, Sobleski i Nowa Wieś

OBIEKT:	SIEĆ TELETECHNICZNA			NR. ZADANIA	0070
STADIUM:	PW	DATA:	10.2015	NR. KOMP.	
SKALA:	1:500	NR. RYSUNKU:	T/0070/PW/02.2		
BRAZJA:	TELETECHNICZNA				
Tytuł rysunku:	SCHEMAT OPTYCZNY KABLA OK051020 TYPU Z-XOKTsd-96u.				

FUNKCJA:	Tytuł, IMIĘ, NAZWISKO:	SPECJALNOŚĆ:	NR. UPRAWNIENI:	PODPIS:
PROJEKTANT	inż Jerzy Popek	telekomunikacja	1454/99 PITP W-d	
SPRAWDZIC	inż. Marek Czurczak	telekomunikacja	1620/99 PITP W-d	

Niniejsza dokumentacja stanowi własność firmy AUTOSTRADA II Sp. z o.o. Wszelkie prawa zastrzeżone. Użycie kopii bez zgody właściciela jest zabronione. Wszelkie zmiany i poprawki należy zgłaszać pisemnie do biura AUTOSTRADA II Sp. z o.o. lub kopiewać metodami mechanicznymi i elektronicznymi, winnego pismem zgody biura AUTOSTRADA II Sp. z o.o.