


RONDO 3


Przebudowa kabla optycznego OK051021 typu Z-XOTKId 12J

ishn rurociąg 2 x RHDPE 40/3,7 z kablem Z-XOTKId 12J trasa ishn do ilkwidacji
ishn kabel KM XZTKMXpw 100x4x0,8 przebudowa pokazana na rys rys
ishn kabel XZTKMXpw 50x4x0,6 przebudowa pokazana na rys ...

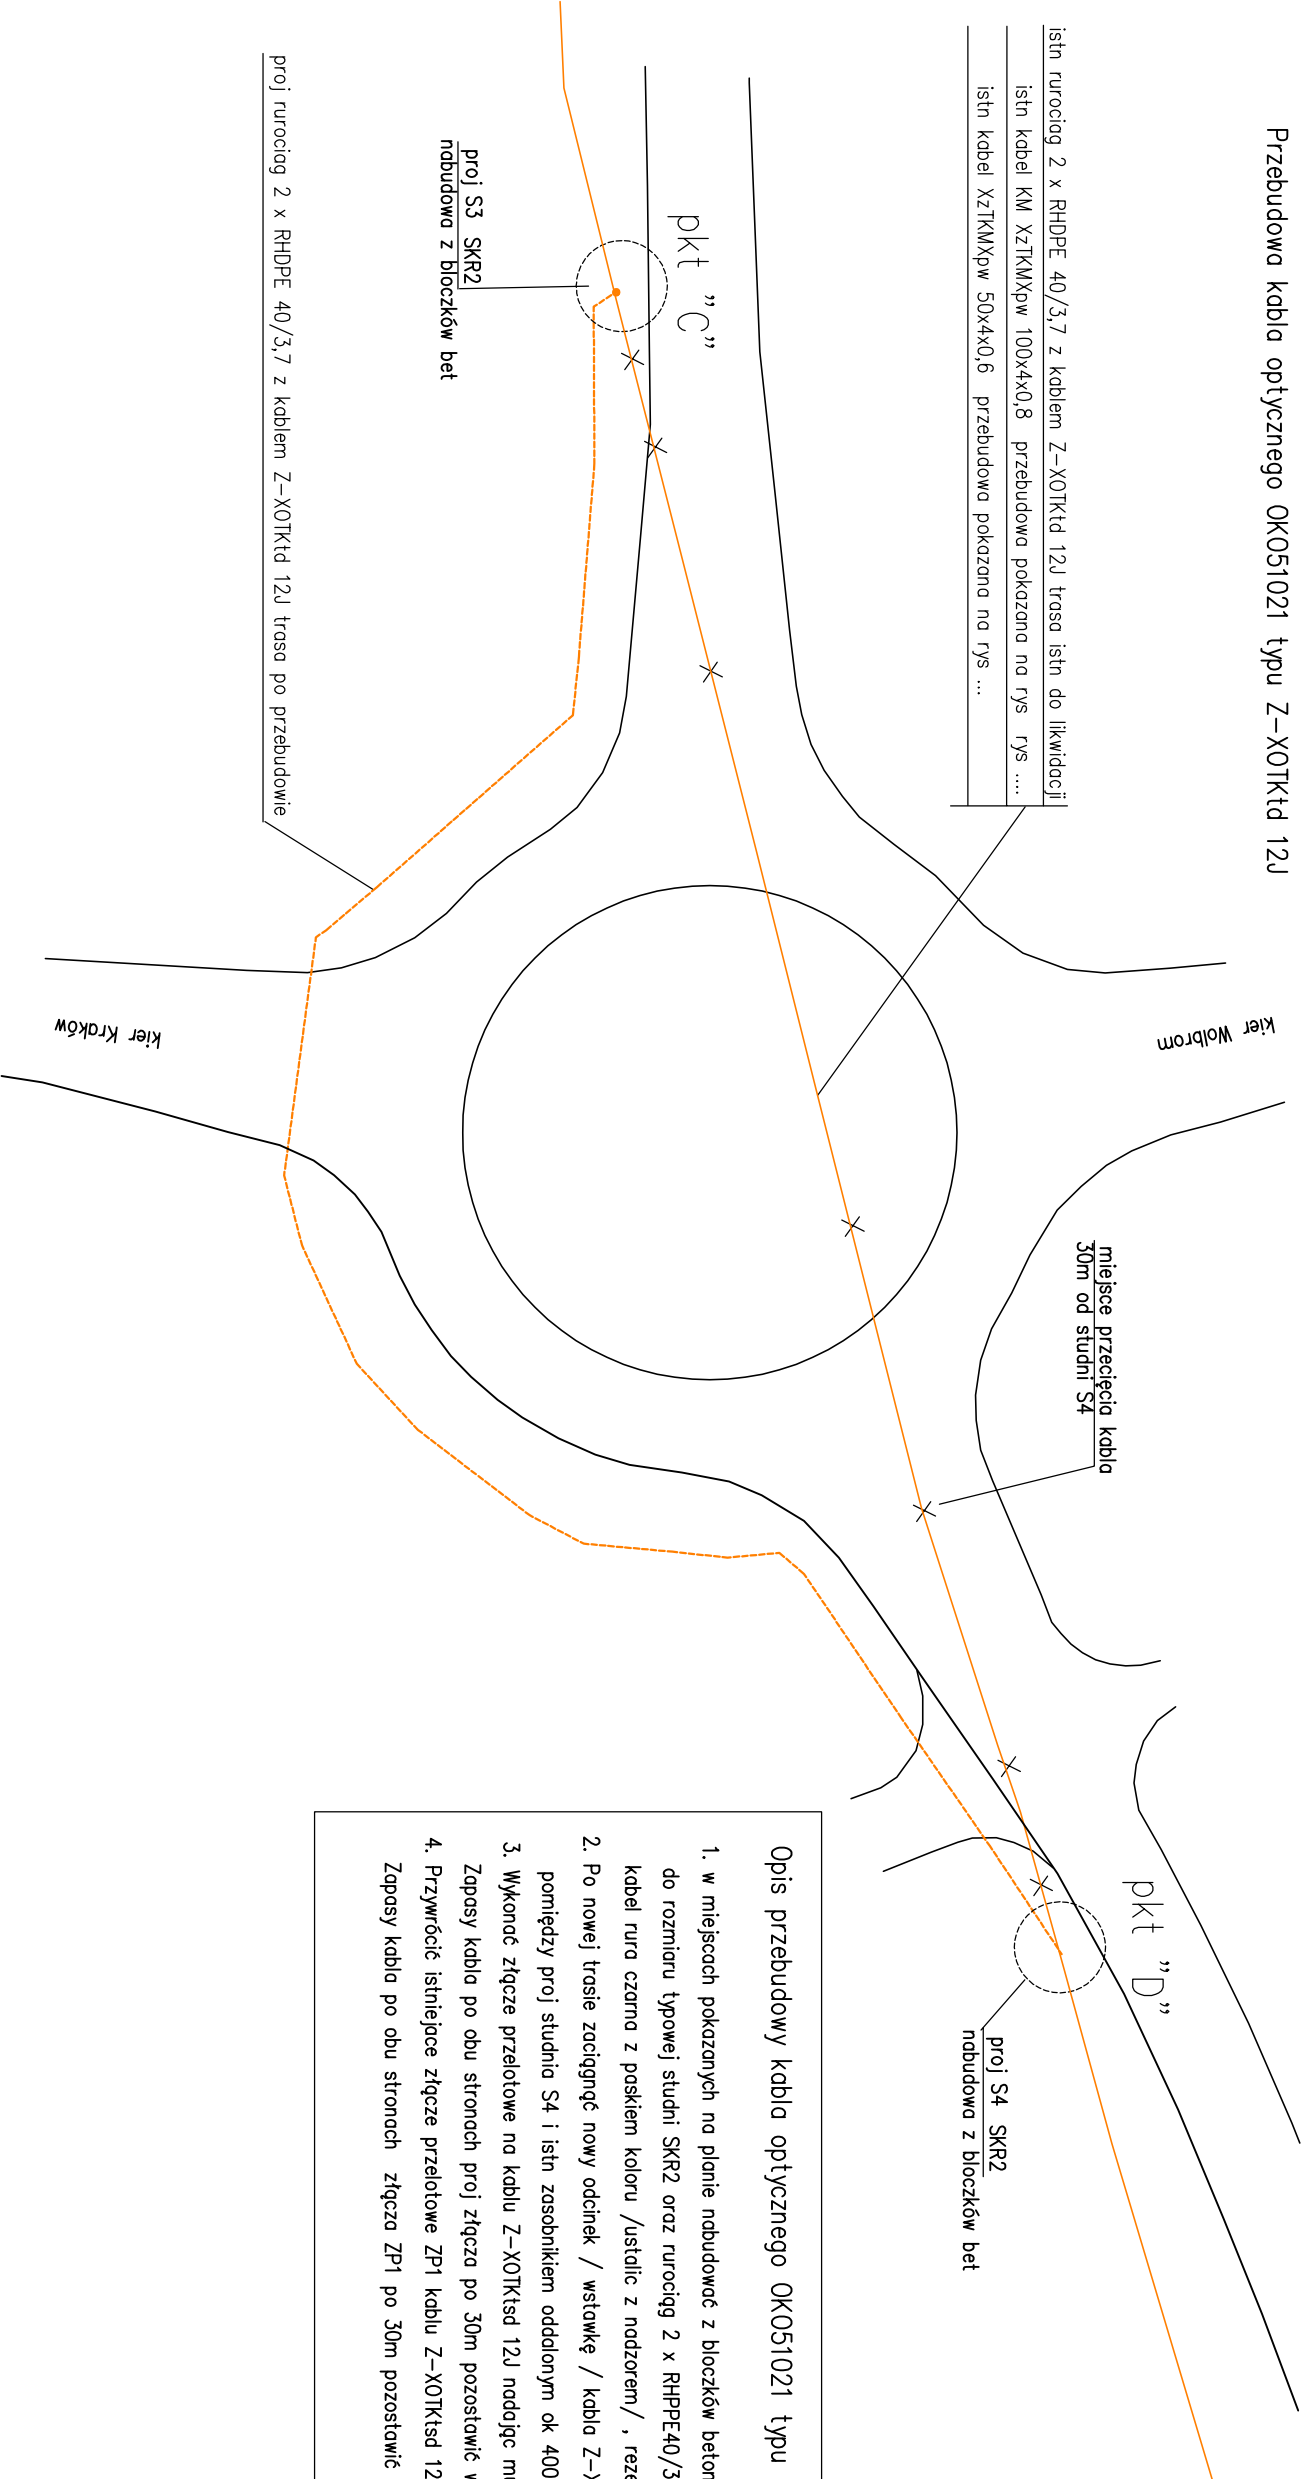

Opis przebudowy kabla optycznego OK051021 typu Z-XOTKId 12J

1. w miejscach pokazanych na planie nabywać z bloczków betonowych proj studnie S3 i S4 do rozmiaru typowej studni SKR2 oraz rurociąg 2 x RHDPE40/3,7 kabel rura czarna z poskiem koloru /ustalic z nadzorem/, rezerwa rura czarna.
2. Po nowej trasie zaciągnąć nowy odcinek / wstawkę / kabla Z-XOTKId12J o długości l=460m pomiędzy proj studnia S4 i ishn zasobnikiem oddalonym ok 400m do studni S4.
3. Wykonać złącze przelotowe na kablu Z-XOTKId 12J naddając mu nazwę ZP0/1 w studni S4. Zapasy kabla po obu stronach proj złącza po 30m pozostawić w studni S4 na stelażu zapasu.
4. Przywrócić istniejące złącze przelotowe ZP1 kablu Z-XOTKId 12 na połączeniu odcinka ishn i projektowanego. Zapasy kabla po obu stronach złącza ZP1 po 30m pozostawić w studni S4 na stelażu zapasu.

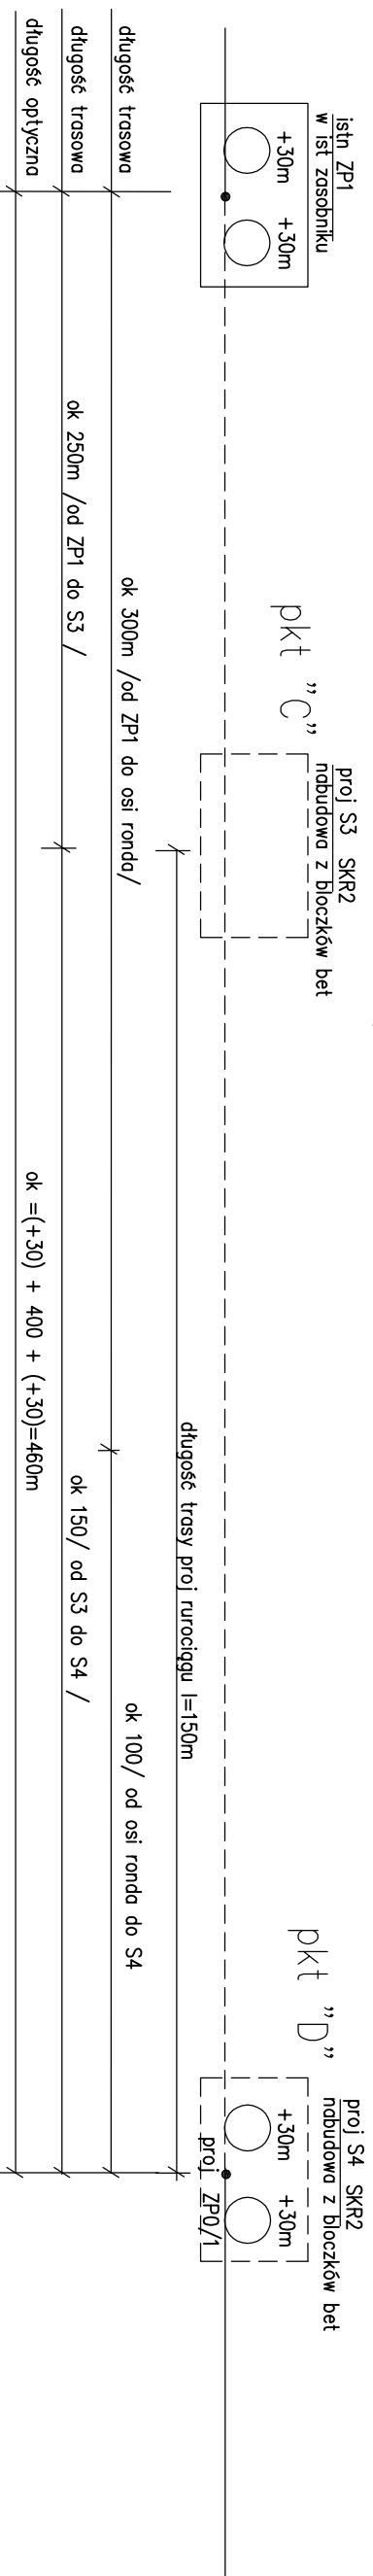

- UWAGI:
1. Integralną częścią dokumentacji jest opis techniczny i Szczegółowe Specyfikacje Techniczne Wykonania i Odbioru Robót Budowlanych.
 2. Niniejszy rysunek rozpatrywać łącznie z całą dokumentacją.
 3. Treść rysunku jest zgodna z jego metryką.
 4. Inne obiekty pokazane na rysunku mogą być traktowane jedynie informacyjnie.

BIURO PROJEKTOWE:
AUTOSTRADA II Spółka z o.o.
BIURO PROJEKTÓW Spółka z o.o.
40-467 Katowice, ul. 73 Pułku Piechoty 1
tel./fax. 032 735-20-55 735-21-41
e-mail: biuro@autostradaii.pl

INWESTOR:
Zarząd Województwa Małopolskiego
ul. Boszowa 22
31-156 Kraków

ZADANIE: Rozbudowa drogi wojewódzkiej nr 794 na odcinku od km 4+154 do km 4+347 odc.ref.150 oraz od km 1+601 do km 2+076 odc.ref.170 wraz z budową obwodnicy Skarfy w km od 0+000 do 4+604,11 to jest nowym przebiegiem drogi wojewódzkiej nr 794 w miejscowościach Skarfa, Soblesęki i Nowa Wieś

OBIEKT:	SIEĆ TELETECHNICZNA	NR. ZADANIA	0070
STADIUM:	PW	DATA:	10.2015
SKALA:	1:500	NR. RYSUNKU:	NR. KOMPL.
BRANŻA:	TELETECHNICZNA	T/0070/PW/02.3	

TYTUŁ RYSUNKU: SCHEMAT PRZEBUDOWY KABLA OPTYCZNEGO OK051021 TYPU Z-XOTKId-12J

FUNKCJA:	TYTUŁ, IMIĘ, NAZWISKO:	SPECJALNOŚĆ:	NR. UPRAWNIENI:	PODPIS:
PROJEKTANT	inż Jerzy Popiek	telekomunikacja	1454/99 PITIP W-o	
SPRAWDZIL	inż. Marek Czurczak	telekomunikacja	1620/99 PITIP w-o	

Niniejsza dokumentacja stanowi własność firmy AUTOSTRADA II Sp. z o.o. Wszelkie prawa zastrzeżone. Udostępnienie osobom trzecim lub kopiowanie metodami mechanicznymi i elektronicznymi wymaga pisemnej zgody Biura AUTOSTRADA II Sp. z o.o.