I zakres
STAROSTWO POWIATOWE W NOWYM TARGU
Powiatowy Ośrodek Dokumentacji Geodezyjno-Kartograficznej
34-400 Nowy Targ, ul. Herzenka 1
W odniesieniu do wyrysu z mapy zasadniczej ... 4382/53/07 ... 14 CZE. 2007
24 CZE. 2008
mgr inż. Elżbieta Łabuzek
Kierownik Powiatowego Ośrodka Dokumentacji Geodezyjno-Kartograficznej w Nowym Targu

II zakres
STAROSTWO POWIATOWE W NOWYM TARGU
Powiatowy Ośrodek Dokumentacji Geodezyjno-Kartograficznej
34-400 Nowy Targ, ul. Herzenka 1
W odniesieniu do wyrysu z mapy zasadniczej ... 4382/44/08 ... 16 MAJ 2008
24 CZE. 2008
mgr inż. Elżbieta Łabuzek
Kierownik Powiatowego Ośrodka Dokumentacji Geodezyjno-Kartograficznej w Nowym Targu

MAPA DO CELÓW PROJEKTOWYCH
SKALA 1:500

Powstała na podstawie istniejącej mapy syf.-wys. w skali 1:500
KM. 15-d-2

Woj.: małopolskie
Powiat: nowotarski
Gmina: Krościenko
Obręb: Krościenko

GEO-ART
GEODEZJA I BUDOWNICTWO
Judyna Pilaczek
34-470 Czorny Dunajec, ul. Rynek 38

Granice działek ewidencyjnych powstały z mapy ewidencji gruntów w skali 1:2000. Mapa nie może służyć do celów prawnych. Nie wyklucza się istnienia w terenie innych, nie wykazanych na niniejszej mapie urządzeń podziemnych, które nie były zgłoszone do inwentaryzacji lub o których brak jest informacji w instytucjach branżowych.

zakres opracowania objęty zgłoszeniem 4382/58/07
zakres opracowania objęty zgłoszeniem 4382/44/08

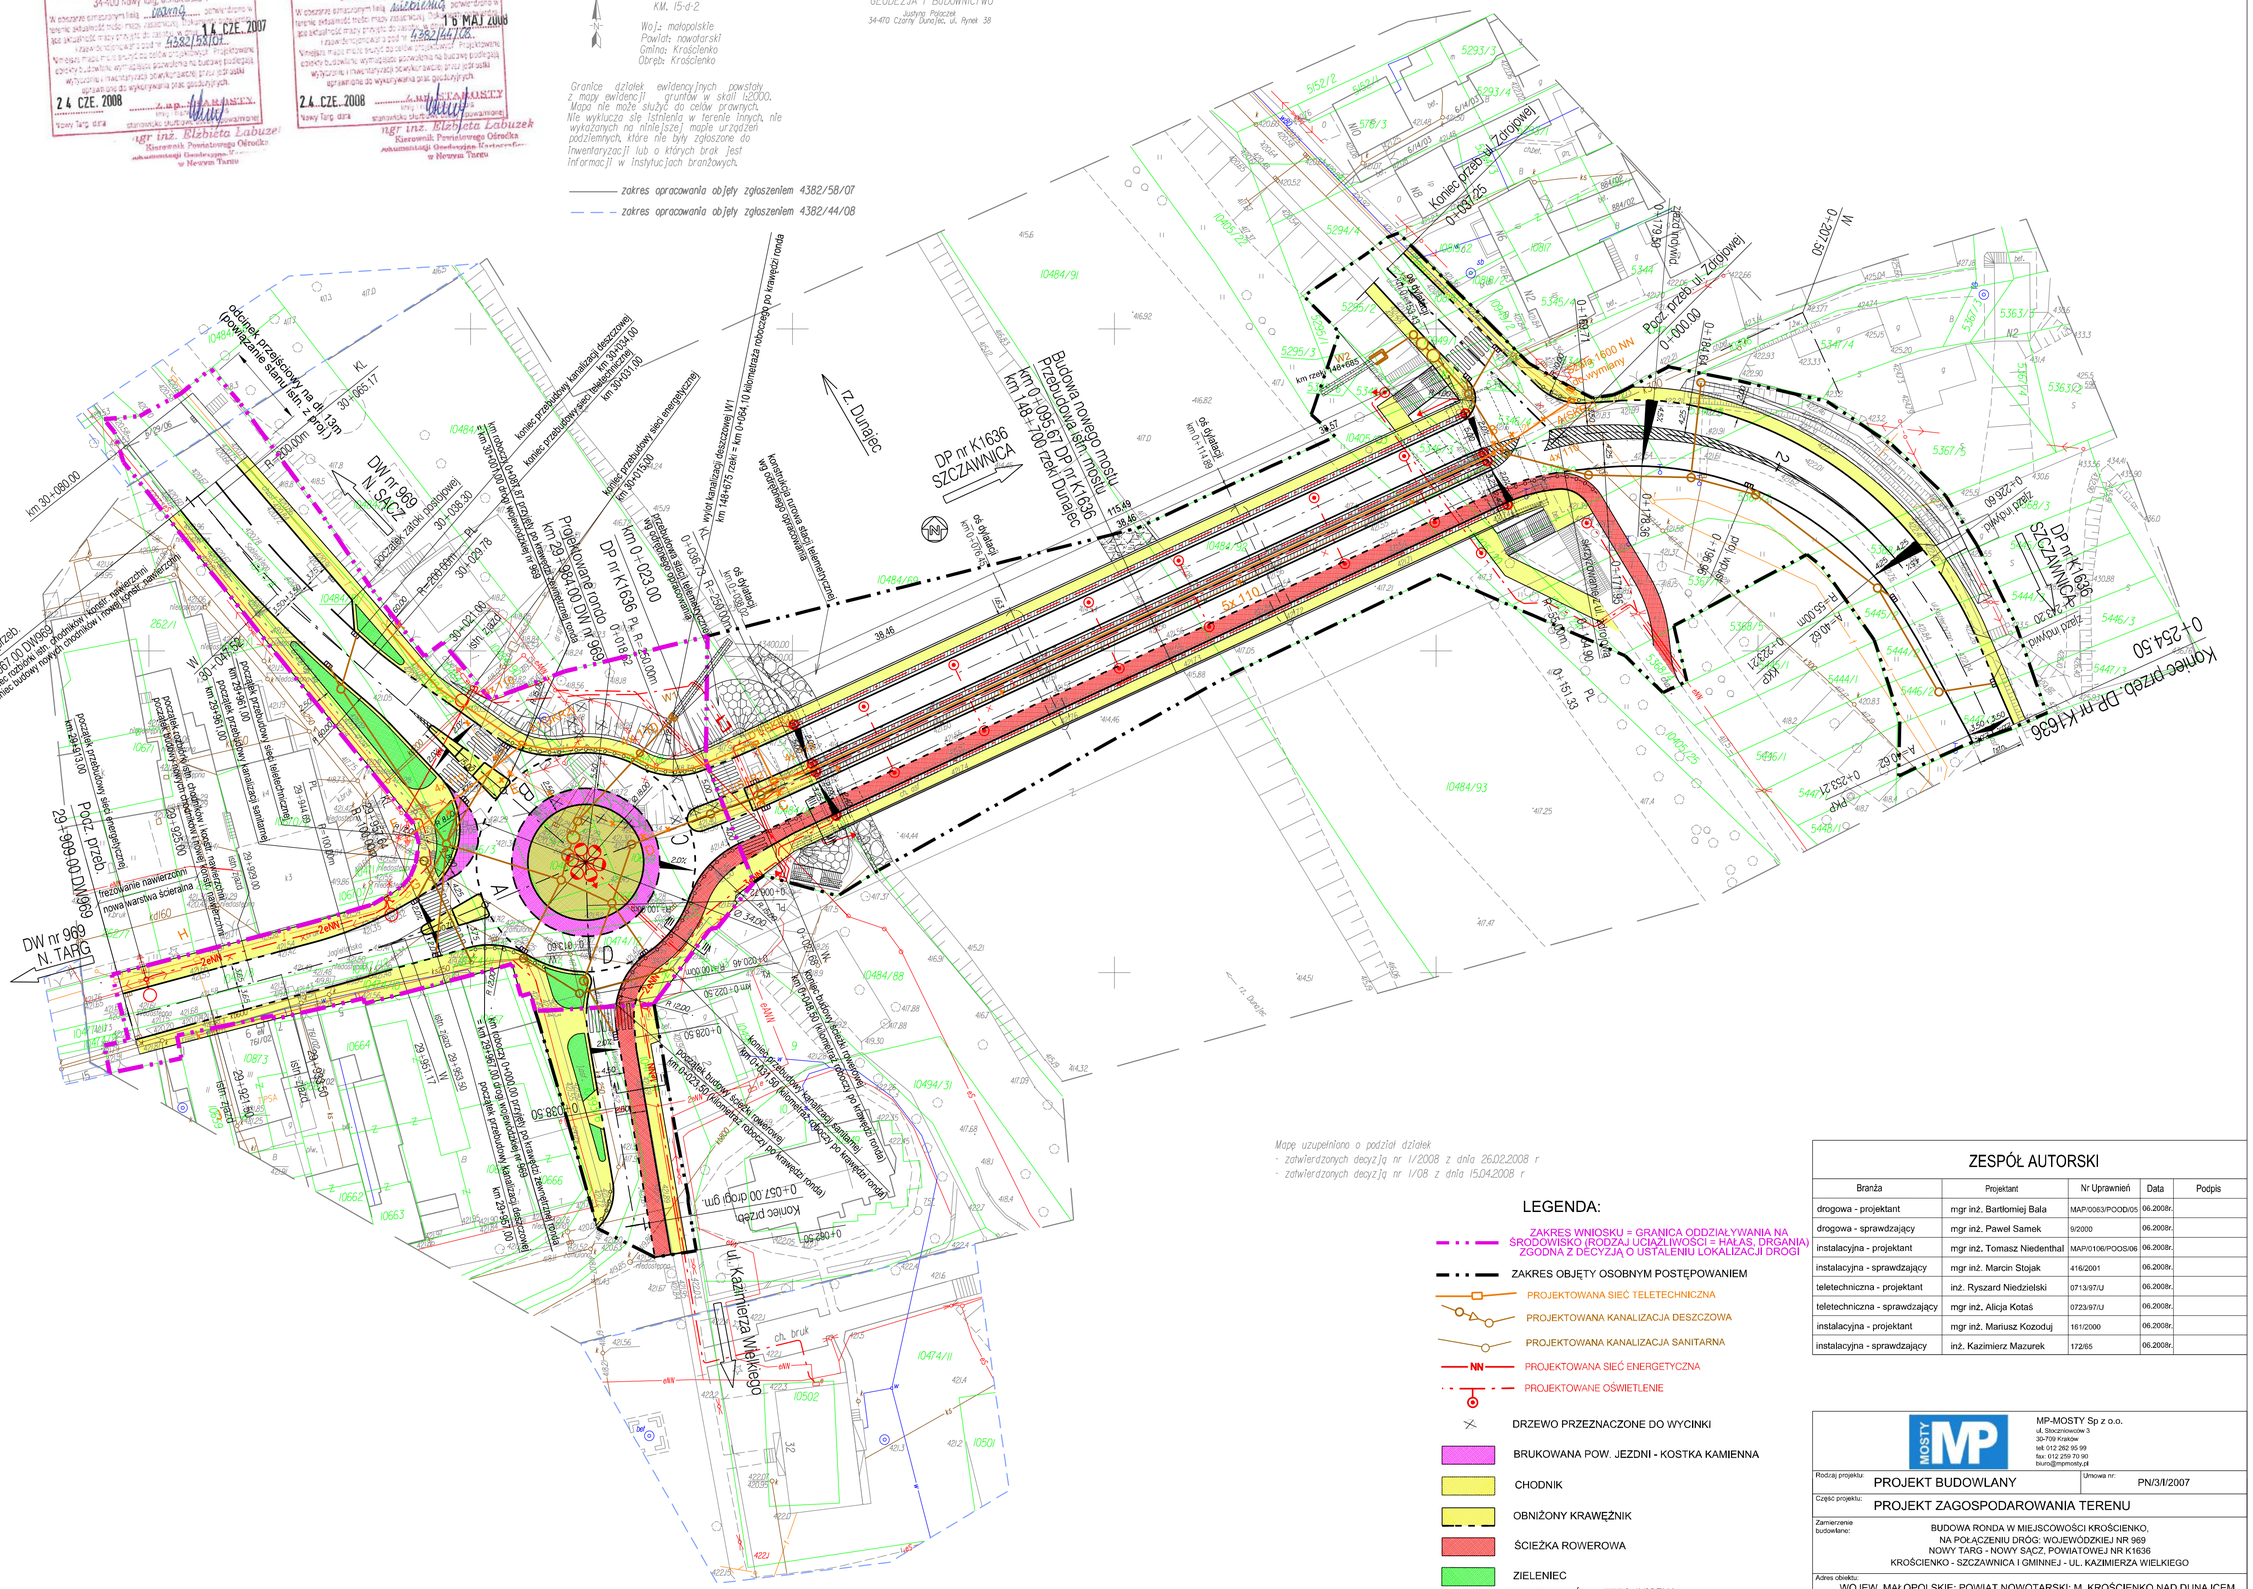
Budowa nowego mostu
Przebudowa istn. mostu
km 0+095.67 DP nr K1636
km 148+700 rzek. Dunajec
DP nr K1636
SZCZAWNICA
rz. Dunajec
DW nr 969
N. SĄCZ
DW nr 969
N. TARG
Koniec przeb. DP nr K1636
0+254.50
Koniec przeb.
30+067.00 DW969
Pocz. przeb.
29+969.00 DW969
Projektowane rondo
km 29+968.00 DW nr 969
DP nr K1636 PL R=250.00m
km 0+023.00
ul. Kazimierza Wielkiego
Koniec przeb.
0+057.00 drogi gm.
Pocz. przeb. ul. Zdrojowej
Koniec przeb. ul. Zdrojowej
0+137.25
Koniec przeb. ul. Zdrojowej
0+197.71
Pocz. przeb. ul. Zdrojowej
0+000.00
0+207.50
0+253.21
0+151.33
0+196.36
0+178.64
0+228.60
km 30+080.00
odcinek prześciskowy na dł. 0,9m (pozostawienie stanu istn. z pracą)
R=200.00m
km 30+065.17
km 30+034.00
km 30+031.00
km 30+036.30
km 30+029.78
km 30+021.00
km 30+013.30
km 29+961.00
km 29+913.00
km 29+926.00
km 29+920.00
km 29+963.50
km 29+967.00
km 29+967.00
km 29+968.50
km 0+000.00
km 0+022.50
km 0+028.50
km 0+038.50
km 0+057.00
km 0+250.50
km 0+250.50
km 0+020.46