



ZK-6366
Istniejąca szafa oświetleniowa Promes

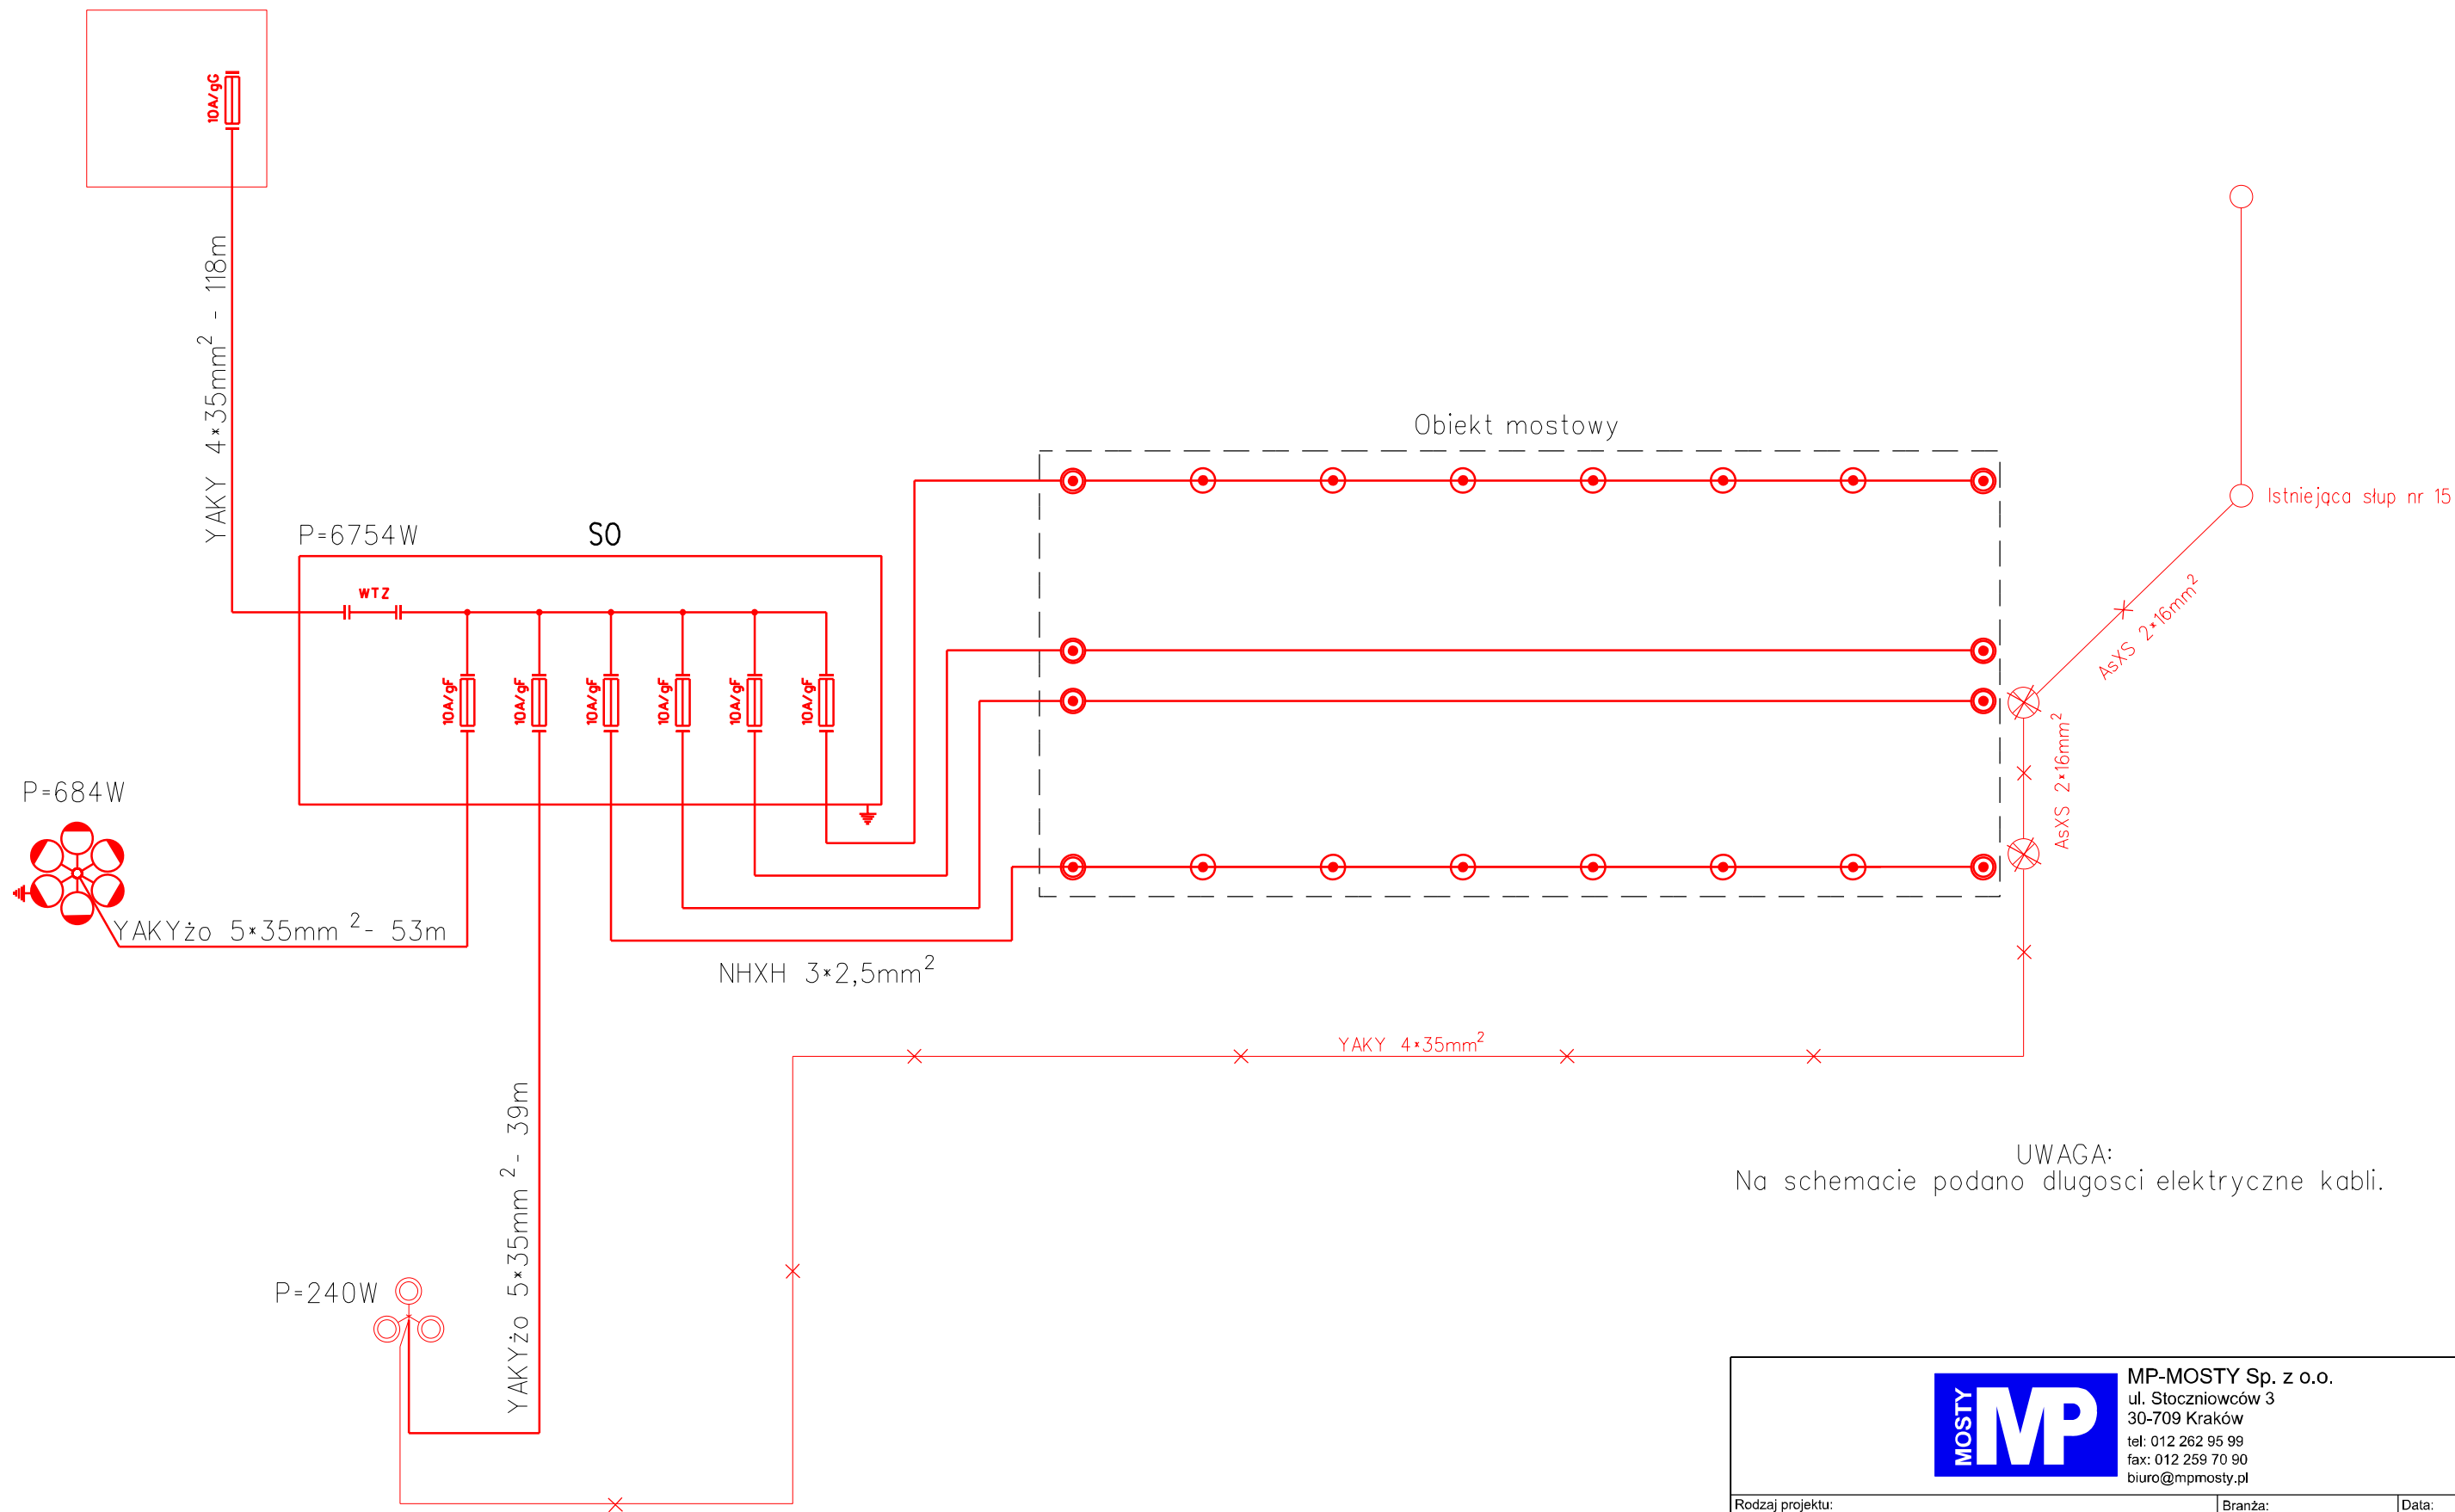

UWAGA:
Na schemacie podano długości elektrycznych kabli.

		MP-MOSTY Sp. z o.o. ul. Stoczniovców 3 30-709 Kraków tel: 012 262 95 99 fax: 012 259 70 90 biuro@mpmosty.pl		
		Rodzaj projektu:	Branża:	Data:
PROJEKT ARCHITEKTONICZNO-BUDOWLANY		INSTALACYJNA	07.2008	
Umowa nr:	Budowla:	BUDOWA RONDA W MIEJSCOWOŚCI KROŚCIENKO, NA POŁĄCZENIU DRÓG: WOJEWÓDZKIEJ NR 969 NOWY TARG - NOWY SĄCZ, POWIATOWEJ NR K1636 KROŚCIENKO - SZCZAWNICA I GMINNEJ - UL. KAZIMIERZA WIELKIEGO PRZEBUDOWA I BUDOWA SIECI ENERGETYCZNEJ		
PN/3/I/2007	adres (nazwa),			
Tytuł rysunku:		Nr rys.:	Skala:	
SCHEMAT		3		
Funkcja:	Tytuł, imię i nazwisko	Specjalność	Nr uprawnień	Podpis
Projektant :	mgr inż. Mariusz Kozoduj	instalacyjna	161/2000	
Sprawdzający:	inż. Kazimierz Mazurek	instalacyjna	172/65	