

**MP-MOSTY Sp. z o.o.**  
 ul. Słocimłowców 3  
 30-709 Kraków  
 tel: 012 262 85 89  
 fax: 012 259 70 90  
 biuro@mpmosty.pl


**PROJEKT ARCHITEKTONICZNO-BUDOWLANY**  
**SANITARNA**  
 Data: 06.2008

Umowa nr: **PN/3/II/2007**  
 Budowa: **BUDOWA RONDY W MIEJSCOWOŚCI KROŚCIENKO, NA POJACZENIU DRÓG: WOJEWÓDZKIEJ NR 969 NOWY TARG - NOWY SĄCZ, POWIATOWEJ NR K1636 KROŚCIENKO - SZCZAWNICA I GMINNEJ - UL. KAZIMIERZA WIELKIEGO**

Tytuł rysunku: **PROFIL PODŁUŻNY KANAŁU SANITARNEGO**  
 Nr rys.: **3**  
 Skala: **1:100/500**

Funkcja: Tytuł, Imię i nazwisko  
 mgr inż. Tomasz Niedenthal  
 Instalacyjna  
 instalacyjna

Projektant: mgr inż. Tomasz Niedenthal  
 Sprawdzający: mgr inż. Marcin Siołek

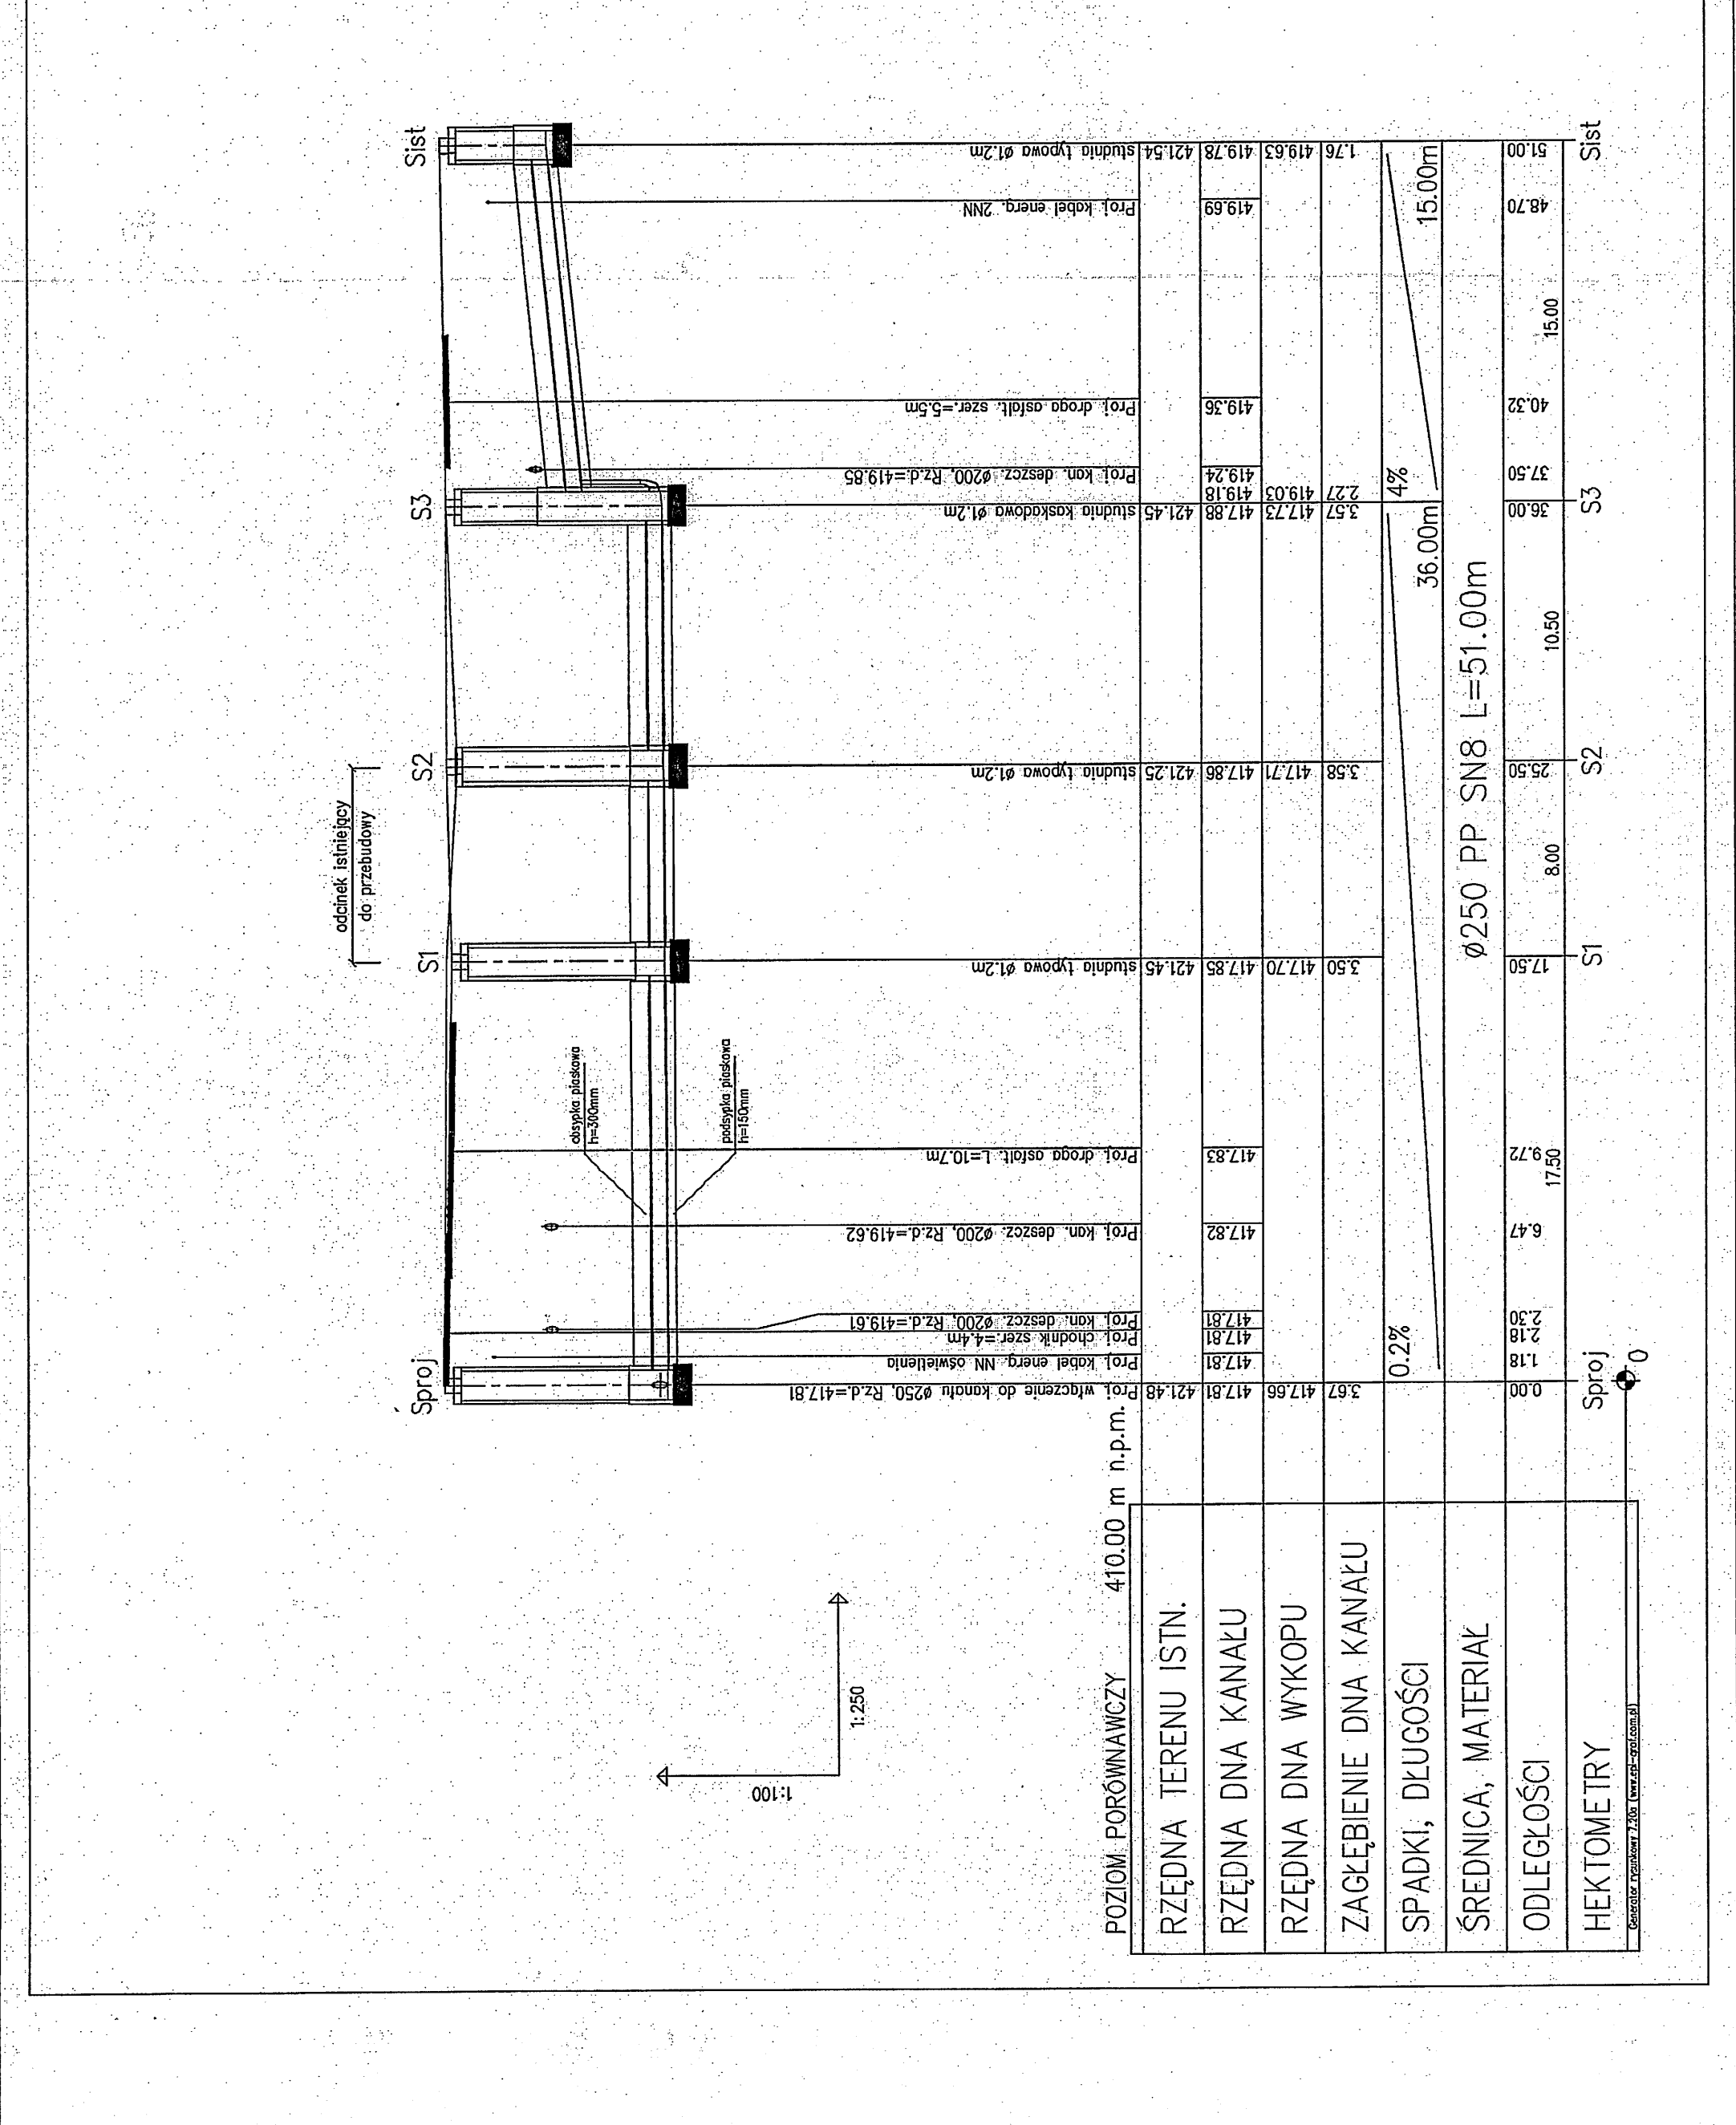

POZIOM: PORÓWNAWCZY	410.00 m n.p.m.
RZĘDNA TERENU ISTN.	
RZĘDNA DŃA KANAŁU	
RZĘDNA DŃA WYKOPU	
ZAGŁĘBIENIE DŃA KANAŁU	
SPADKI, DŁUGOŚCI	
ŚREDNICA, MATERIAŁ	
ODLEGŁOŚCI	
HEKTOMETRY	

Generator rysunkowy 7.30a (www.rsp-cad.com.pl)