


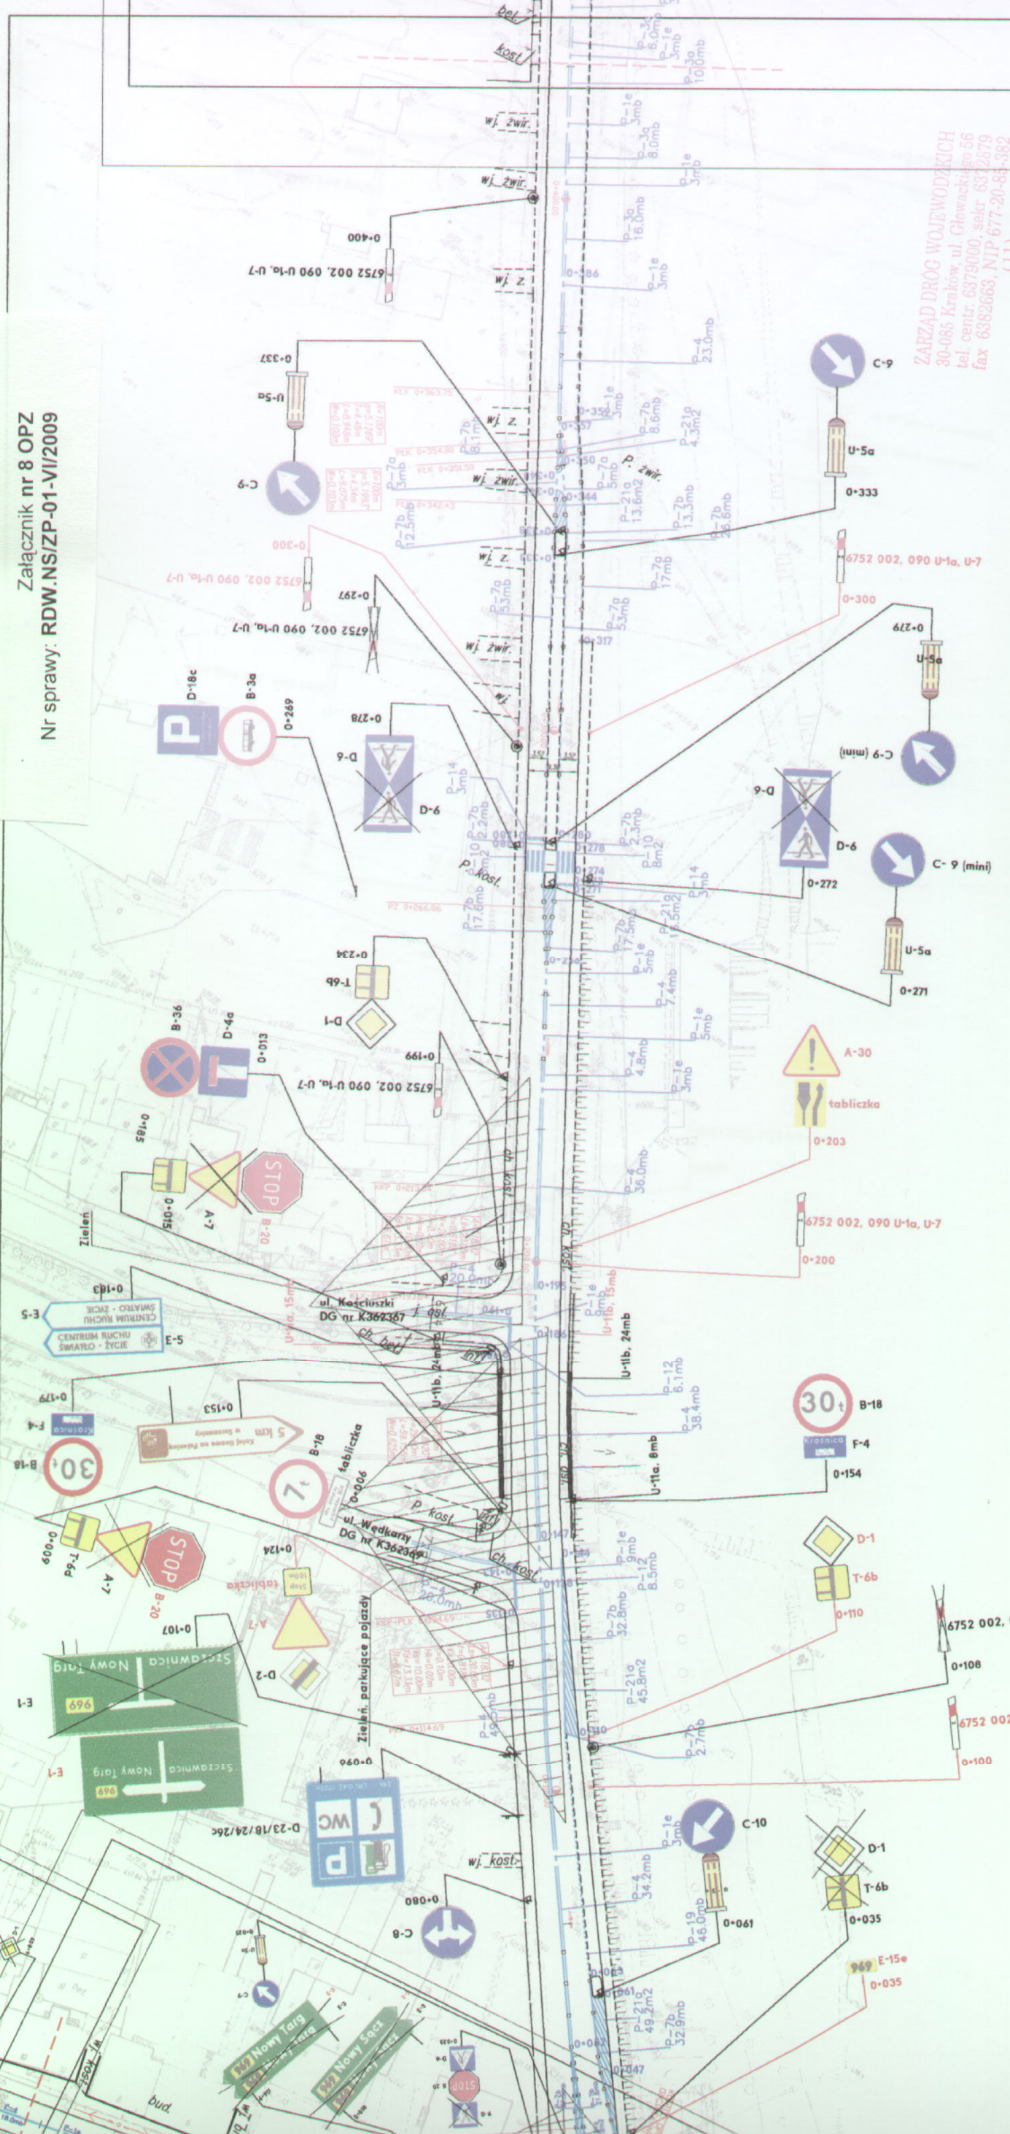

Załącznik nr 8 OPZ  
Nr sprawy: RDW.NS/ZP-01-VII/2009



ZARZĄD DRÓG WOJEWÓDZKICH  
30-085 Kraków, ul. Czerwackiego 56  
tel. centr. 6379000, ekst. 83 2679  
fax 6382663, NIP 677-20-85-382  
(1:1)

 Inwestor: Zarząd Dróg Wojewódzkich w Krakowie ul. Cłowackiego 56 30 - 085 Kraków	Biuro projektowe:  PRACOWNIA INŻYNIERSKA <b>KŁOTOJDA</b> Mirosław Bajor, Adres: zygmunta 8 30-732 Kraków, ul. p.k. Staszica Dąbka 8	
	Nazwa opracowania/Nazwa obiektu budowlanego: <b>Projekt stałej organizacji ruchu dla drogi wojewódzkiej nr 969 Nowy Targ – Czorsztyn – Krościenko – Zabrzeż – Stary Sącz na odcinku od km 0+000 (odc. nr 010) do km 6+591 (odc. nr 150)</b>	
Adres obiektu budowlanego:	Powiat: <i>nowotarski i nowosądecki</i>	Województwo: <i>małopolskie</i>
Część:	Skala: <b>1 : 1 000</b>	
Branża:	<b>PROJEKT STALEJ ORGANIZACJI RUCHU</b> <b>DROGOWA</b>	
Funkcja:	Imię, Nazwisko: mgr inż. <b>Wojciech STASIK</b>	
Zespół projektowy :	Uprawnienia/Specialność: MAP/0297/P000/07 Drogowo	
Nazwa rysunku:	Podpis: <i>Stasik</i> <i>Majda</i>	
Poważenie:	Nr rys. <b>94</b> Wersja: <b>1</b> Opracowanie: <b>371-</b> Kraków, luty 2009r.	

