



Nr sprawy: RDW.NSIZP-01-VII/2009

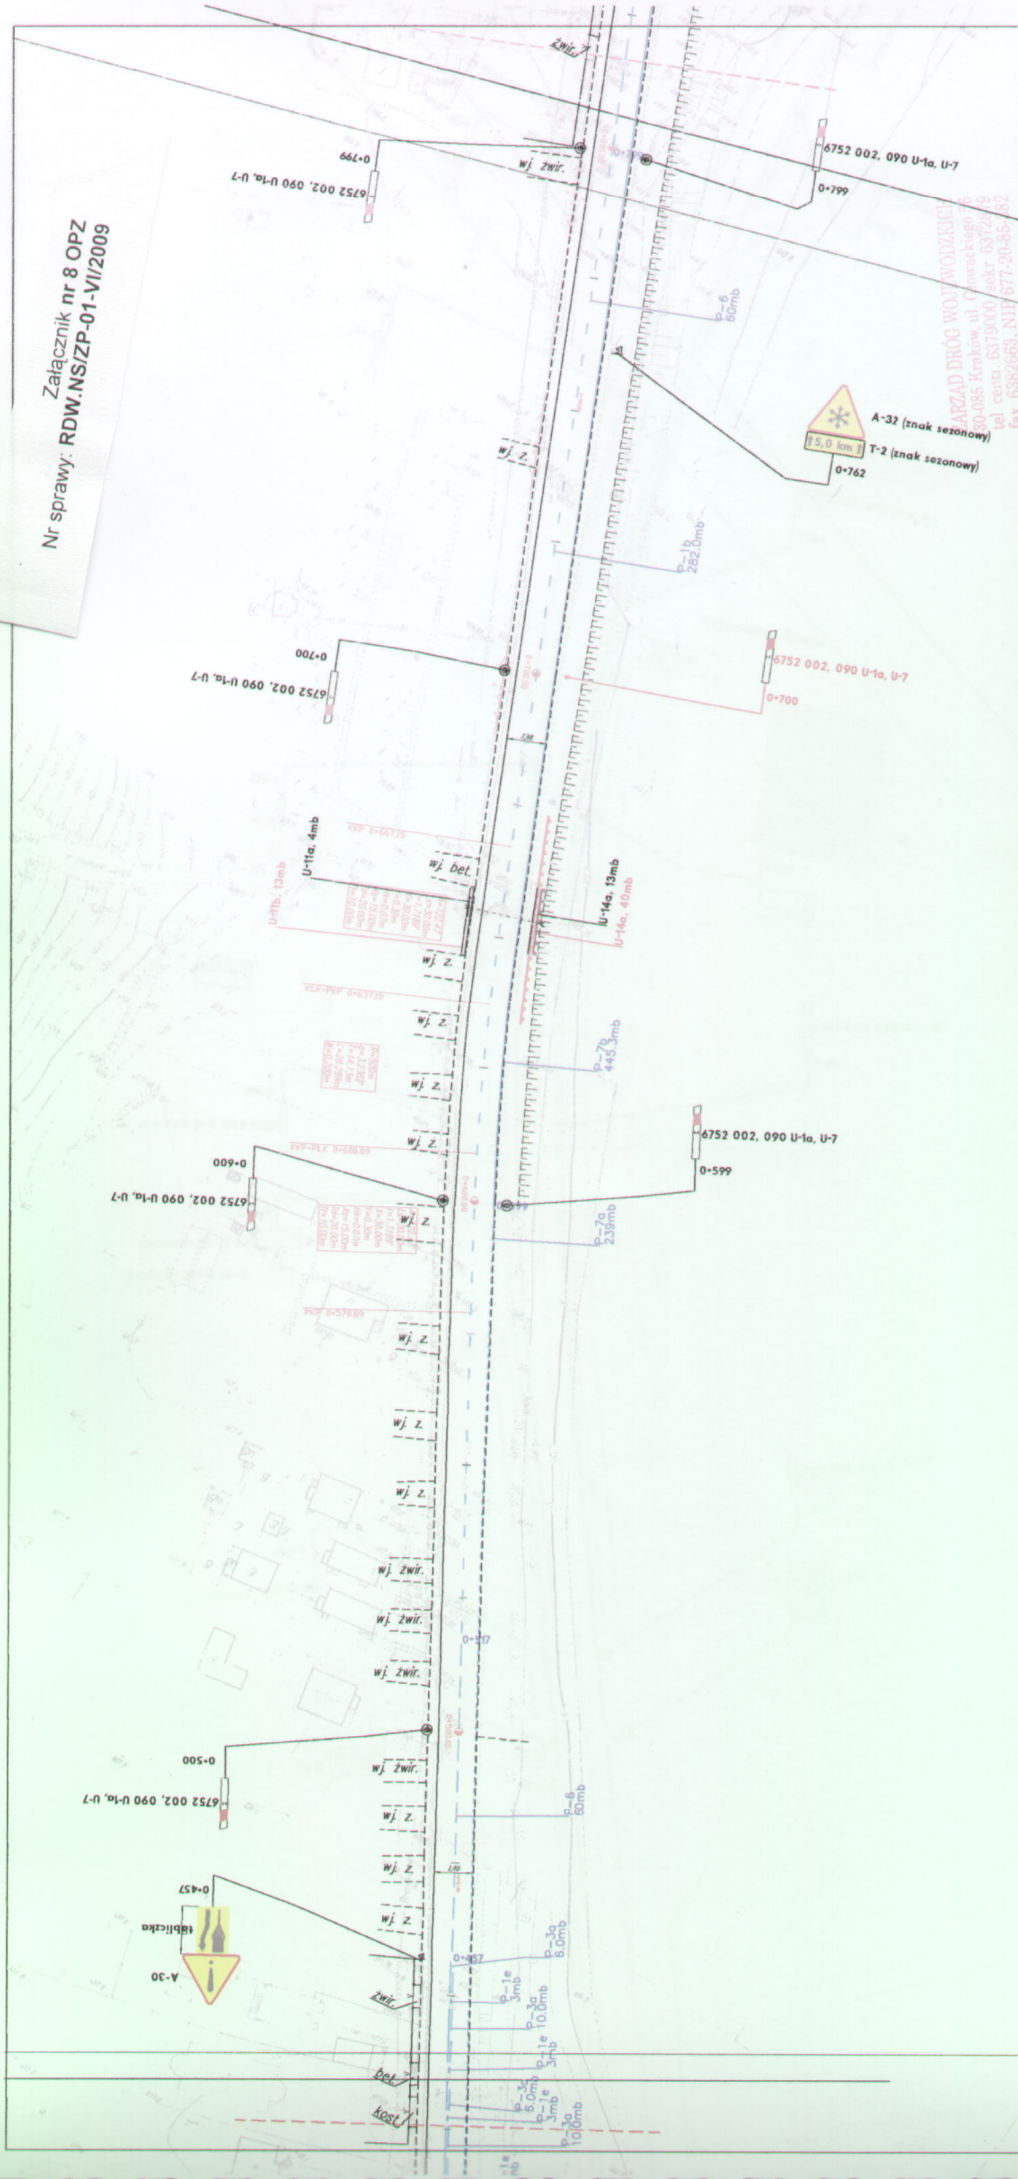

Investor:  Zarząd Dróg Wojewódzkich w Krakowie ul. Głowackiego 56 30 - 085 Kraków	Biurowisko: Pracownia Inżynierska KŁOTOIDA Miroslaw Bajer, Andrzej Zigmunt & J 30-732 Kraków, ul. pól Słodniarskie Dąbki 3 tel. 638-8663, NIP 577-20-85-82	
	Adres obiektu budowlanego: -	Miasto/Miejscowość: nowotarski i nowosądecki
Nazwa opracowania/Nazwa obiektu budowlanego: Projekt stałej organizacji ruchu dla drogi wojewódzkiej nr 969 Nowy Targ - Czorsztyn - Krościenko - Zabrzeż - Stary Sącz na odcinku od km 0+000 (odc. nr 010) do km 6+591 (odc. nr 150)	Województwo: małopolskie	Skala: 1 : 1 000
Adres obiektu budowlanego: -	Powiat: nowotarski i nowosądecki	Podpis: Stasik Dmajda
Część: PROJEKT STALEJ ORGANIZACJI RUCHU	Branta: DROGOWA	Uprawnienia/Specjalność: IAP/10237/P000/07 Drogowo
Imię, Nazwisko: mgr inż. Wojciech STASIK	Funkcja: mgr inż. Urszula SZNAJDER	Zespół projektowy: mgr inż. Urszula SZNAJDER
Nazwa rysunku: PLAN SYTUACYJNY	Nr rys.: 95	Wersja: 35
Prace autorskie zastrzeżone. Łącznie z prawem reprodukcji lub udostępniania materiału technicznym w całości lub części bez upoważnienia Inwestora.	Pracę opracował: Kraków, luty 2009r.	Opracowanie: 371 - ODW

