


3. Przekrój przez frezowany odcinek

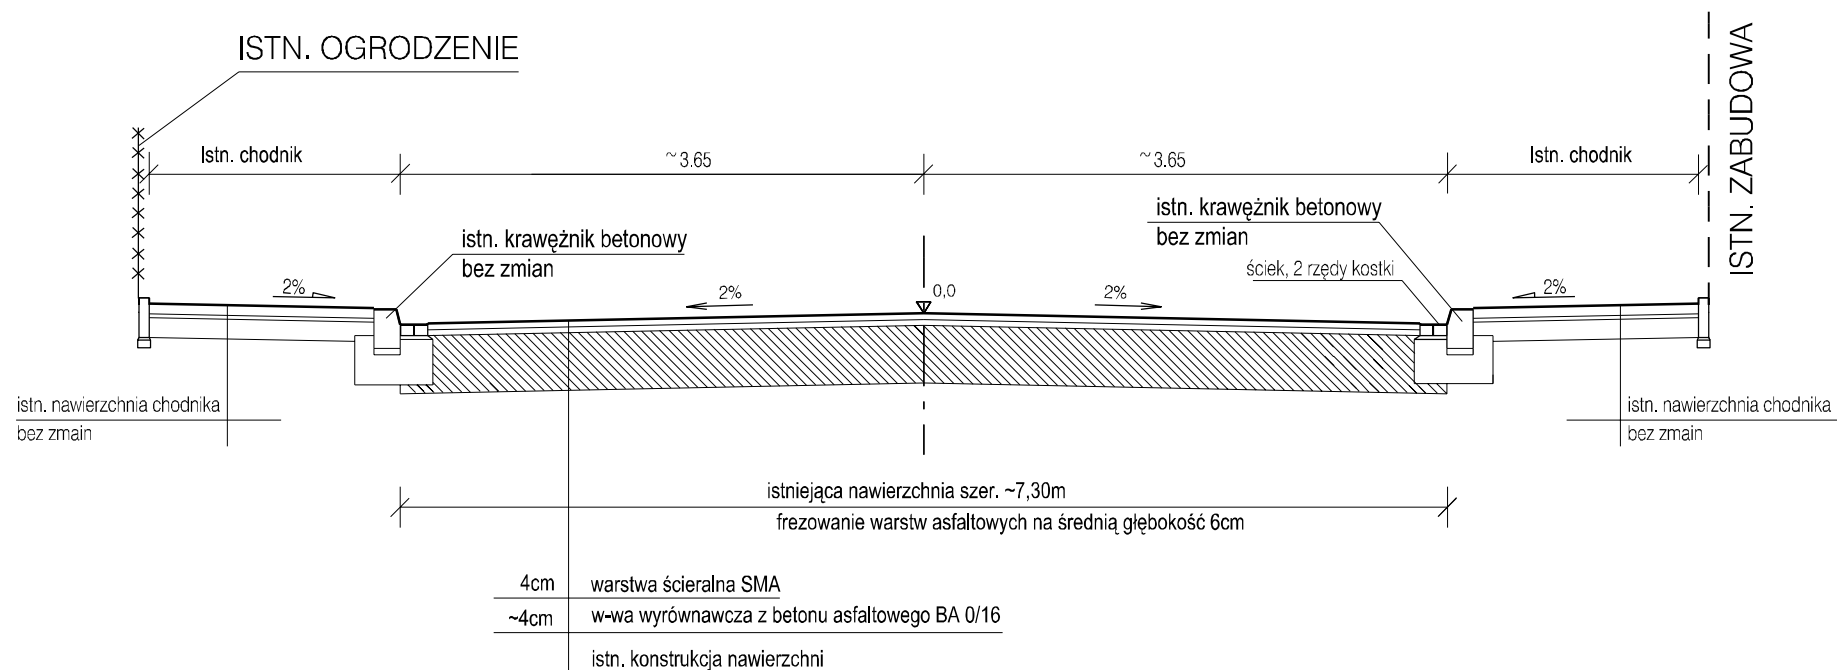

MP-MOSTY Sp z o.o.
 ul. Stoczniovców 3
 30-709 Kraków
 tel: 012 262 95 99
 fax: 012 259 70 90
 biuro@mpmosty.pl

Rodzaj projektu:		PROJEKT WYKONAWCZY	Branża:	DROGOWA	Data:	10.2008
Umowa nr:	Zamierzenie budowlane:	BUDOWA RONDA W MIEJSCOWOŚCI KROŚCIENKO, NA POŁĄCZENIU DRÓG: WOJEWÓDZKIEJ NR 969 NOWY TARG - NOWY SĄCZ, POWIATOWEJ NR K1636 KROŚCIENKO - SZCZAWNICA I GMINNEJ - UL. KAZIMIERZA WIELKIEGO				
PN/3/I/2007						
Tytuł rysunku:			Nr rys.:	Skala:		
PRZEKROJE NORMALNE			3.2	1:50		
Funkcja:	Tytuł, imię i nazwisko:	Specjalność:	Nr uprawnień:	Data:	Podpis:	
Projektant :	mgr inż. Bartłomiej Bala	drogowa	MAP/0063/POOD/05	10.2008		
Sprawdzający:	mgr inż. Paweł Samek	konstr. - budowlana	9/2000	10.2008		