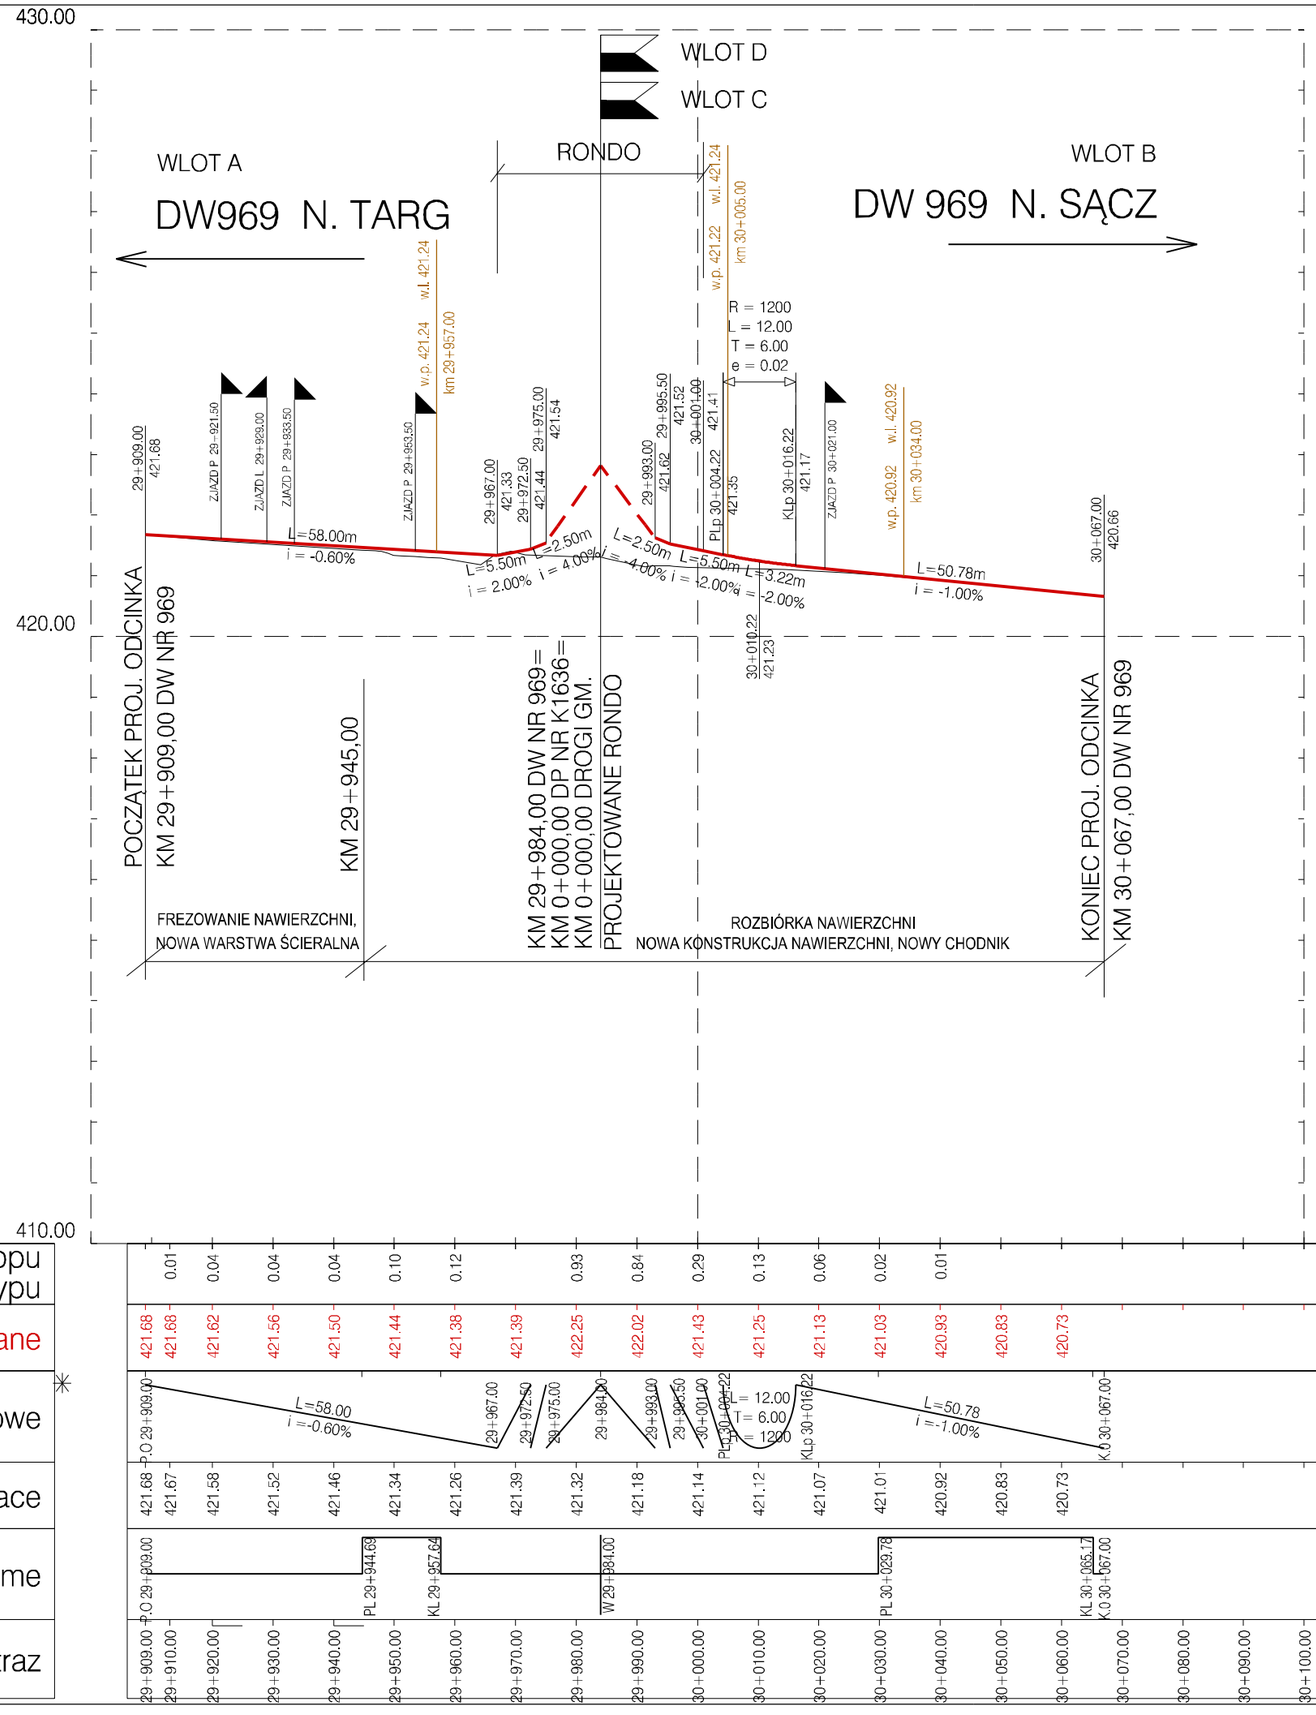

MP-MOSTY Sp z o.o.
ul. Stoczniowców 3
30-709 Kraków
tel: 012 262 95 99
fax: 012 259 70 90
biuro@mpmosty.pl

Rodzaj projektu: PROJEKT WYKONAWCZY		Branża: DROGOWA	Data: 10.2008
Umowa nr: PN/3/I/2007	Zamierzenie budowlane: BUDOWA RONDA W MIEJSCOWOŚCI KROŚCIENKO, NA POŁĄCZENIU DRÓG: WOJEWÓDZKIEJ NR 969 NOWY TARG - NOWY SĄCZ, POWIATOWEJ NR K1636 KROŚCIENKO - SZCZAWNICA I GMINNEJ - UL. KAZIMIERZA WIELKIEGO		
Tytuł rysunku: PROFIL PODŁUŻNY WLOTU A i B RONDA - DW 969		Nr rys.: 4.1	Skala: 1:100/1000

Funkcja:	Tytuł, imię i nazwisko:	Specjalność:	Nr uprawnień:	Data:	Podpis:
Projektant :	mgr inż. Bartłomiej Bala	drogowa	MAP/0063/POOD/05	10.2008	
Sprawdzający:	mgr inż. Paweł Samek	konstr. - budowlana	9/2000	10.2008	