


**Budowa ronda w Krościenku
na połączeniu dróg
nr 969 i K1636**

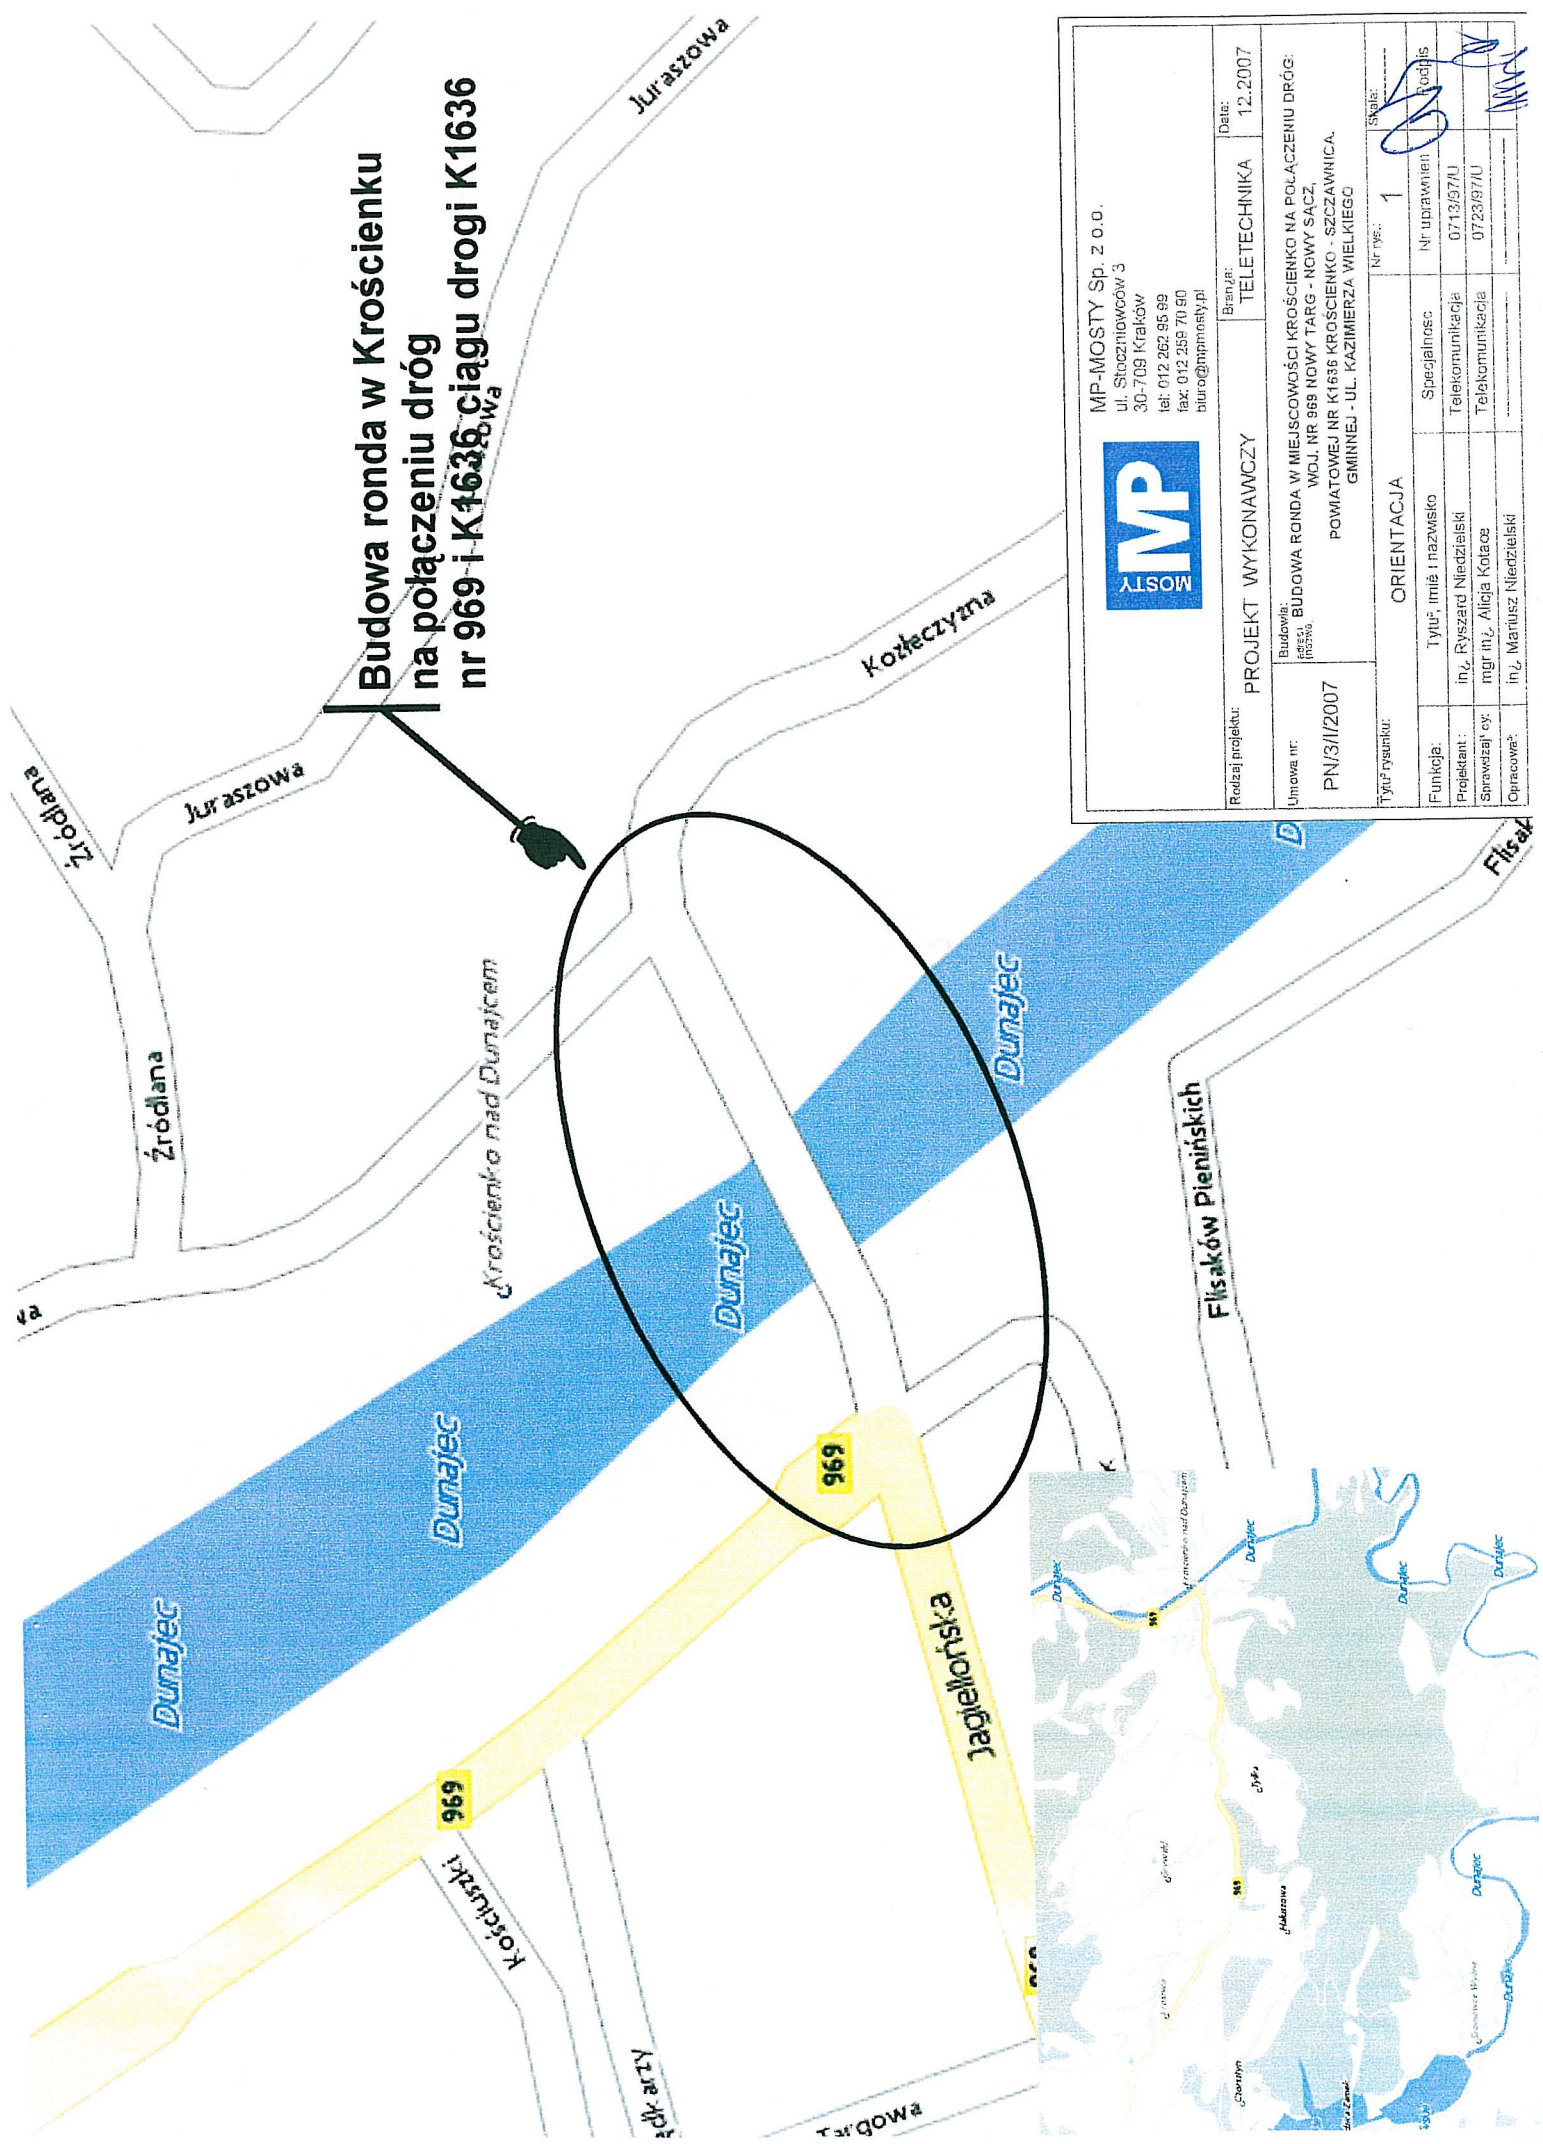

MP-MOSTY Sp. z o.o.
ul. Stoczników 3
30-709 Kraków
tel: 012 262 95 99
fax: 012 259 70 90
biuro@mpmosty.pl

Rodzaj projektu:		PROJEKT WYKONAWCZY		Branża:		TELETECHNIKA		Data:		12.2007	
Umowa nr:		PN/3/II/2007		Budowl:		BUDOWA RONDA W MIEJSCOWOŚCI KROŚCIENKO NA POŁĄCZENIU DRÓG: KROŚCIENKO nad Dunajcem					
Tytuł rysunku:		ORIENTACJA		Nr rys.:		1		Szkieł:			
Funkcja:		Tytuł, imię i nazwisko		Specjalność		Nr uprawnień		Podpis			
Projektant:		inż. Ryszard Niedzielski		Telekomunikacja		0713/97/U					
Sprawdził sy:		mgr inż. Alicja Kołata		Telekomunikacja		0723/97/U					
Opracował:		inż. Mariusz Niedzielski									

POWIATOWEJ NR K1636 KROŚCIENKO - SZCZAWNICA,
GMINNEJ - UL. KAZIMIERZA WIELKIEGO