

PROJEKT

Czasowej organizacji ruchu związany
z utrzymaniem dróg wojewódzkich
roboty niewymagające zamknięcia drogi
remonty cząstkowe


ZAMĄCZNIK DOPISMA

NO. DV-4-421-31/10

WYKONAWCA: ...

Wykonał: Patryk Zakrzewski

Specjalista ds. Inżynierii Ruchu

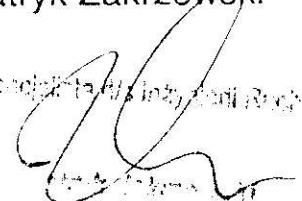

SPIS ZAWARTOŚCI PROJEKTU:

1. OPIS TECHNICZNY

2. PLAN ORIENTACYJNY

3. POWTARZALNE SCHEMATY UMIESZCZANIA NA DRODZE ZNAKOW DROGOWYCH I URZĄDZEŃ BEZPIECZEŃSTWA RUCHU

OPIS TECHNICZNY

Do projektu czasowej organizacji ruchu związany z utrzymaniem dróg wojewódzkich - roboty niewymagające zamknięcia drogi
remonty częściowe

1. PODSTAWA OPRACOWANIA.

- Rozporządzenia Ministra Infrastruktury z dnia 23 września 2003 roku w sprawie szczegółowych warunków zarządzania ruchem na drogach i sprawowania nadzoru nad tym zarządzaniem – Dz. U. Nr 177, poz. 1729
- Rozporządzenie Ministrów Infrastruktury oraz Spraw Wewnętrznych i Administracji z dnia 31 lipca 2002 roku w sprawie znaków i sygnałów drogowych - Dz. U. Nr 170 poz. 1393.

2. ZAKRES OPRACOWANIA.

Niniejszy projekt przedstawia sposób oznakowania robót związanych z robotami polegającymi na wykonywaniu remontów częściowych na drogach wojewódzkich Województwa Małopolskiego.

3. CHARAKTERYSTYKA ROBÓT

Roboty związane z remontami częściowymi nawierzchni dróg wojewódzkich.


Prace polegać będą na uzupełnianiu ubytków w nawierzchni dróg wojewódzkich Województwa Małopolskiego

Sposób zabezpieczenia prac został przedstawiony na załączonych schematach oznakowania uwzględniających prace prowadzone w terenie zabudowanym/niezabudowanym na prostym odcinku drogi oraz na odcinkach, na których występują skrzyżowania.

4. TERMIN WPROWADZENIA ORGANIZACJI RUCHU.


Prace prowadzone będą w roku 2009.

Schemat oznakowania miejsca robót
- remonty cząstkowe, niewymagające zamknięcia drogi -
obszar zabudowany
schemat nr 1

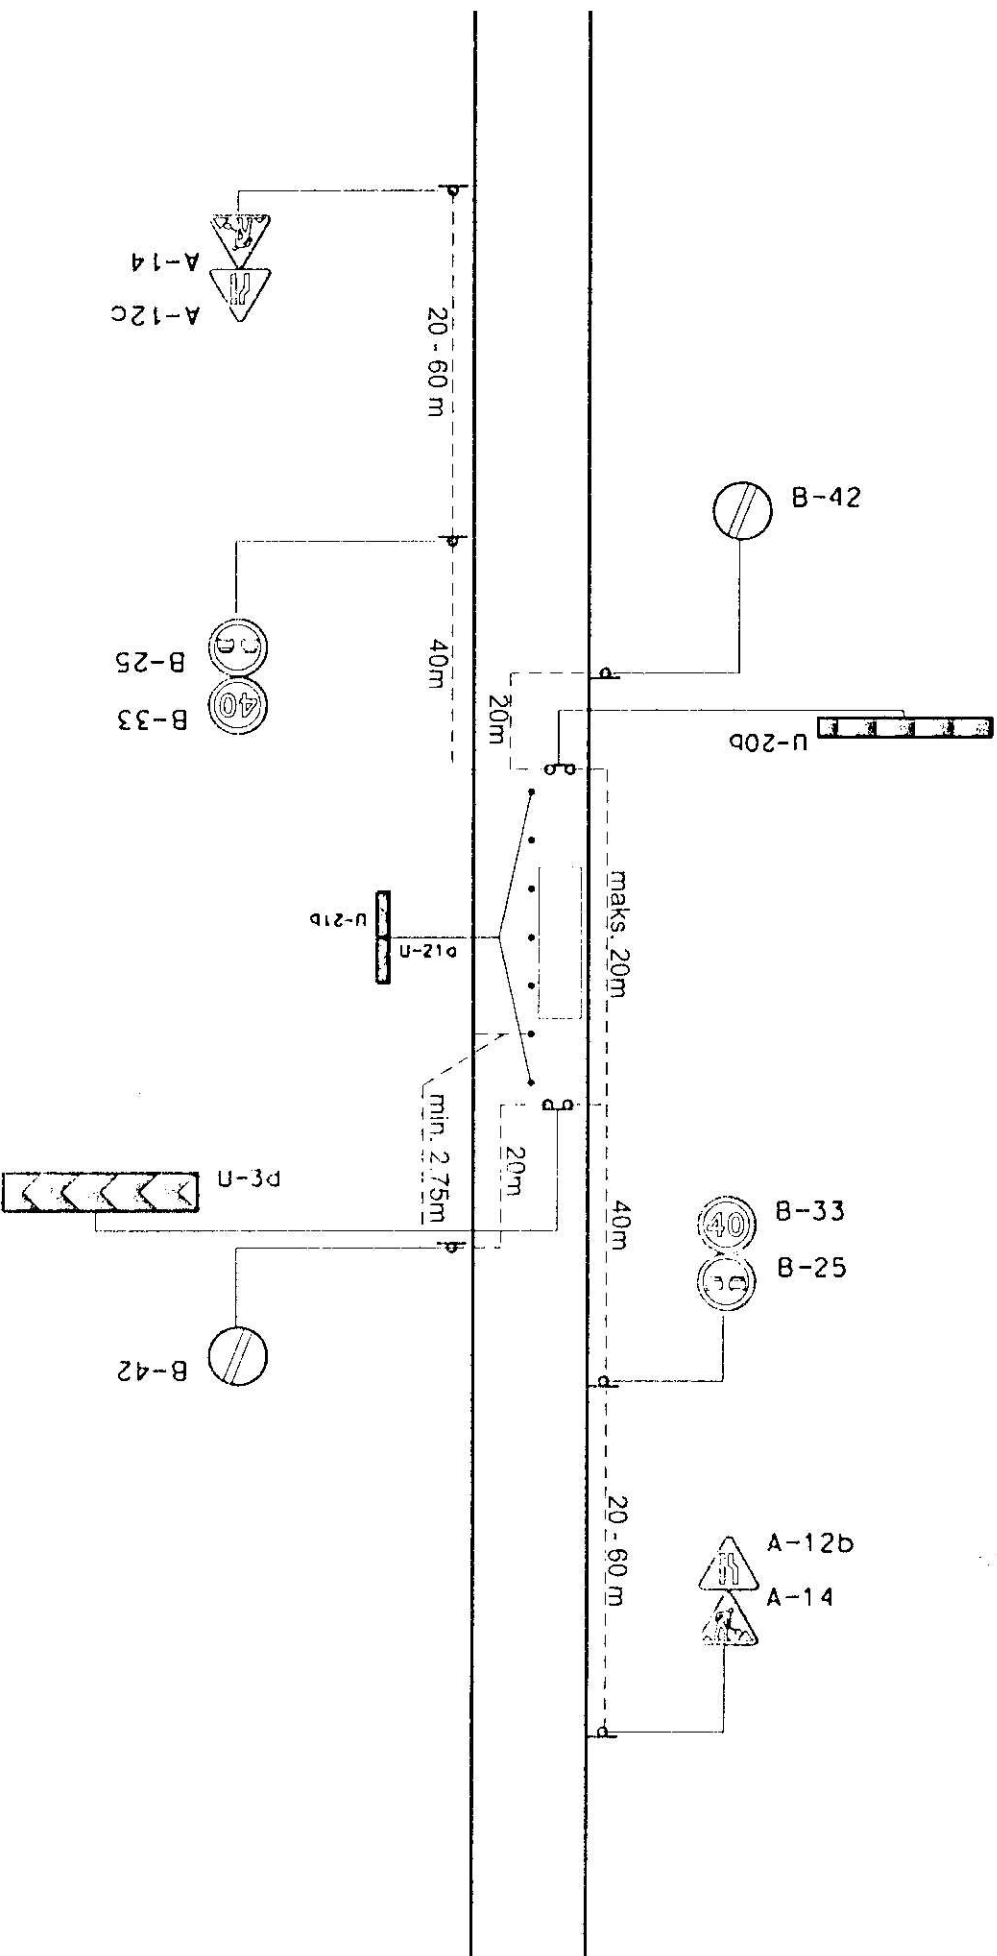


Schemat oznakowania miejsca robót
 - remonty cząstkowe, niewymagające zamknięcia drogi -

obszar zabudowany
 schemat nr 2

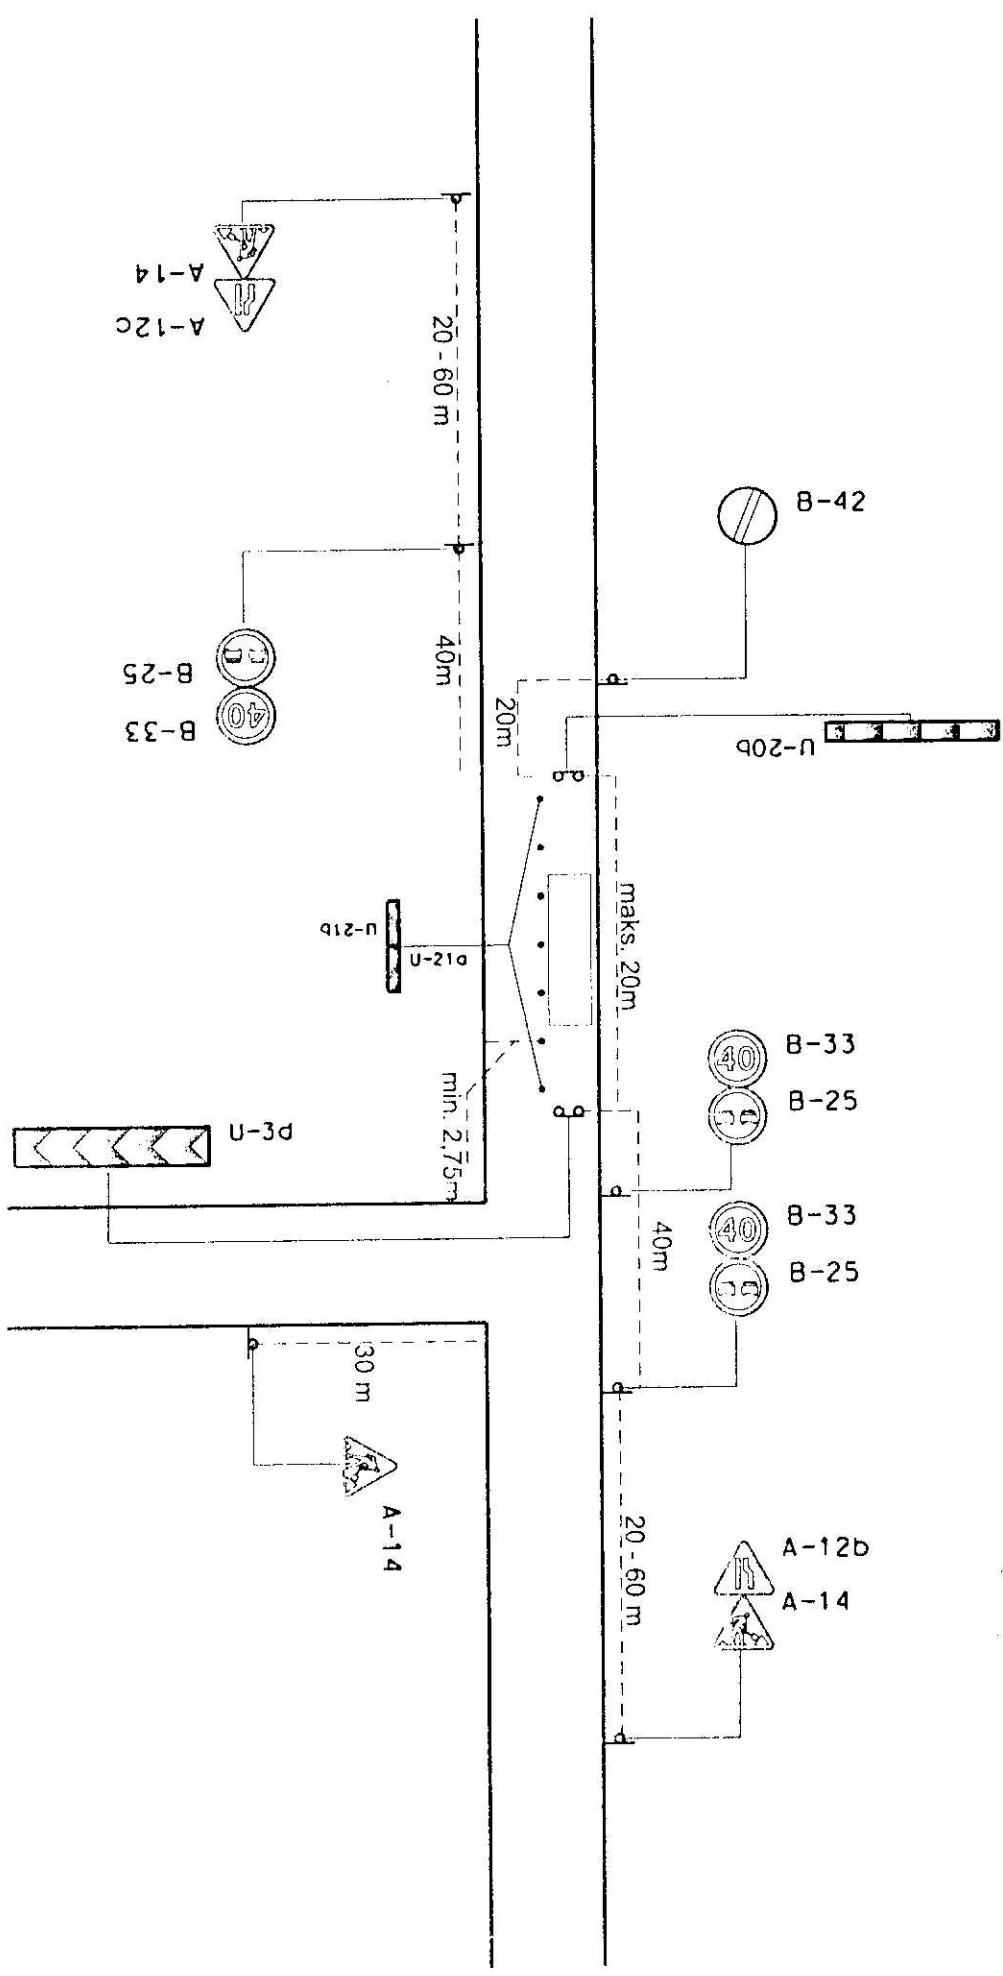


Schemat oznakowania miejsca robót
 - remonty cząstkowe, niewymagające zamknięcia drogi -


obszar zabudowany
 schemat nr 3

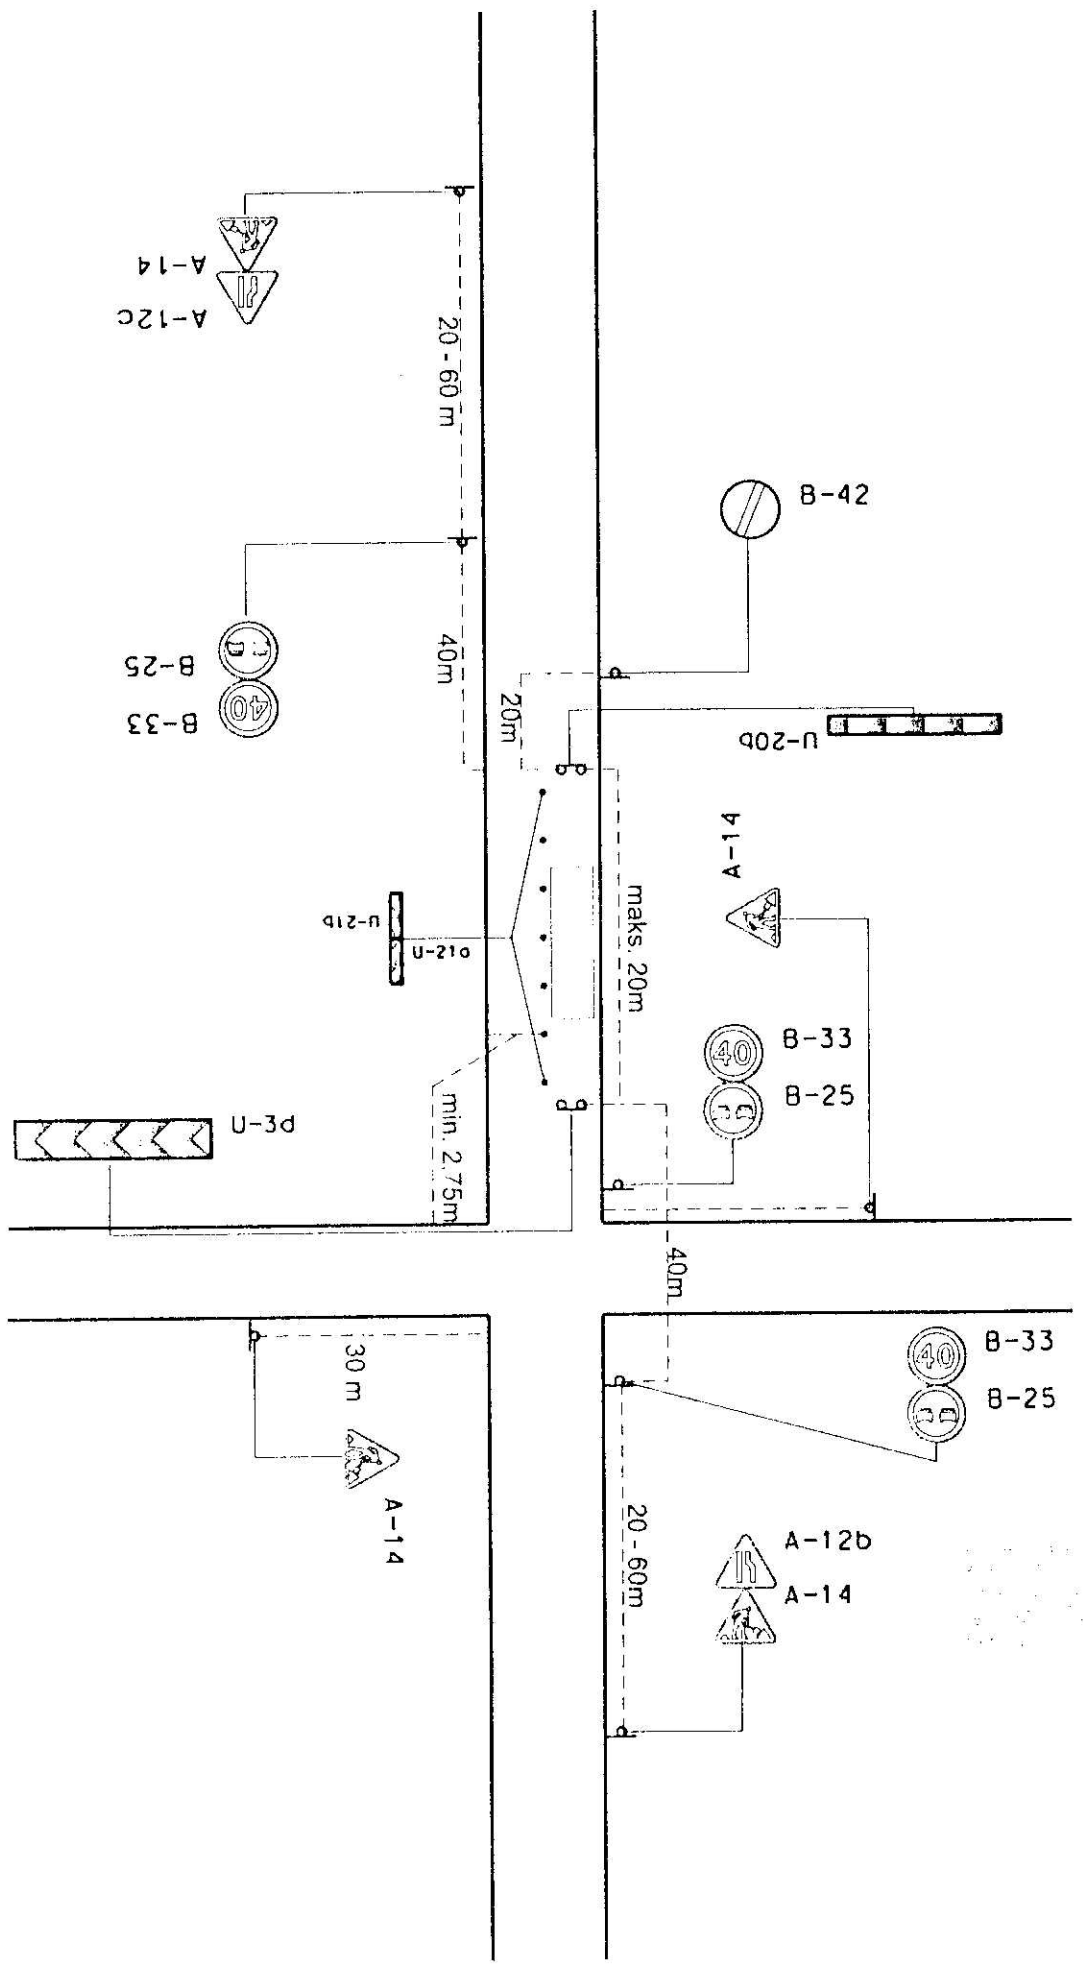

Schemat oznakowania miejsca robót
 - remonty cząstkowe, niewymagające zamknięcia drogi -
 obszar niezabudowany
 schemat nr 4

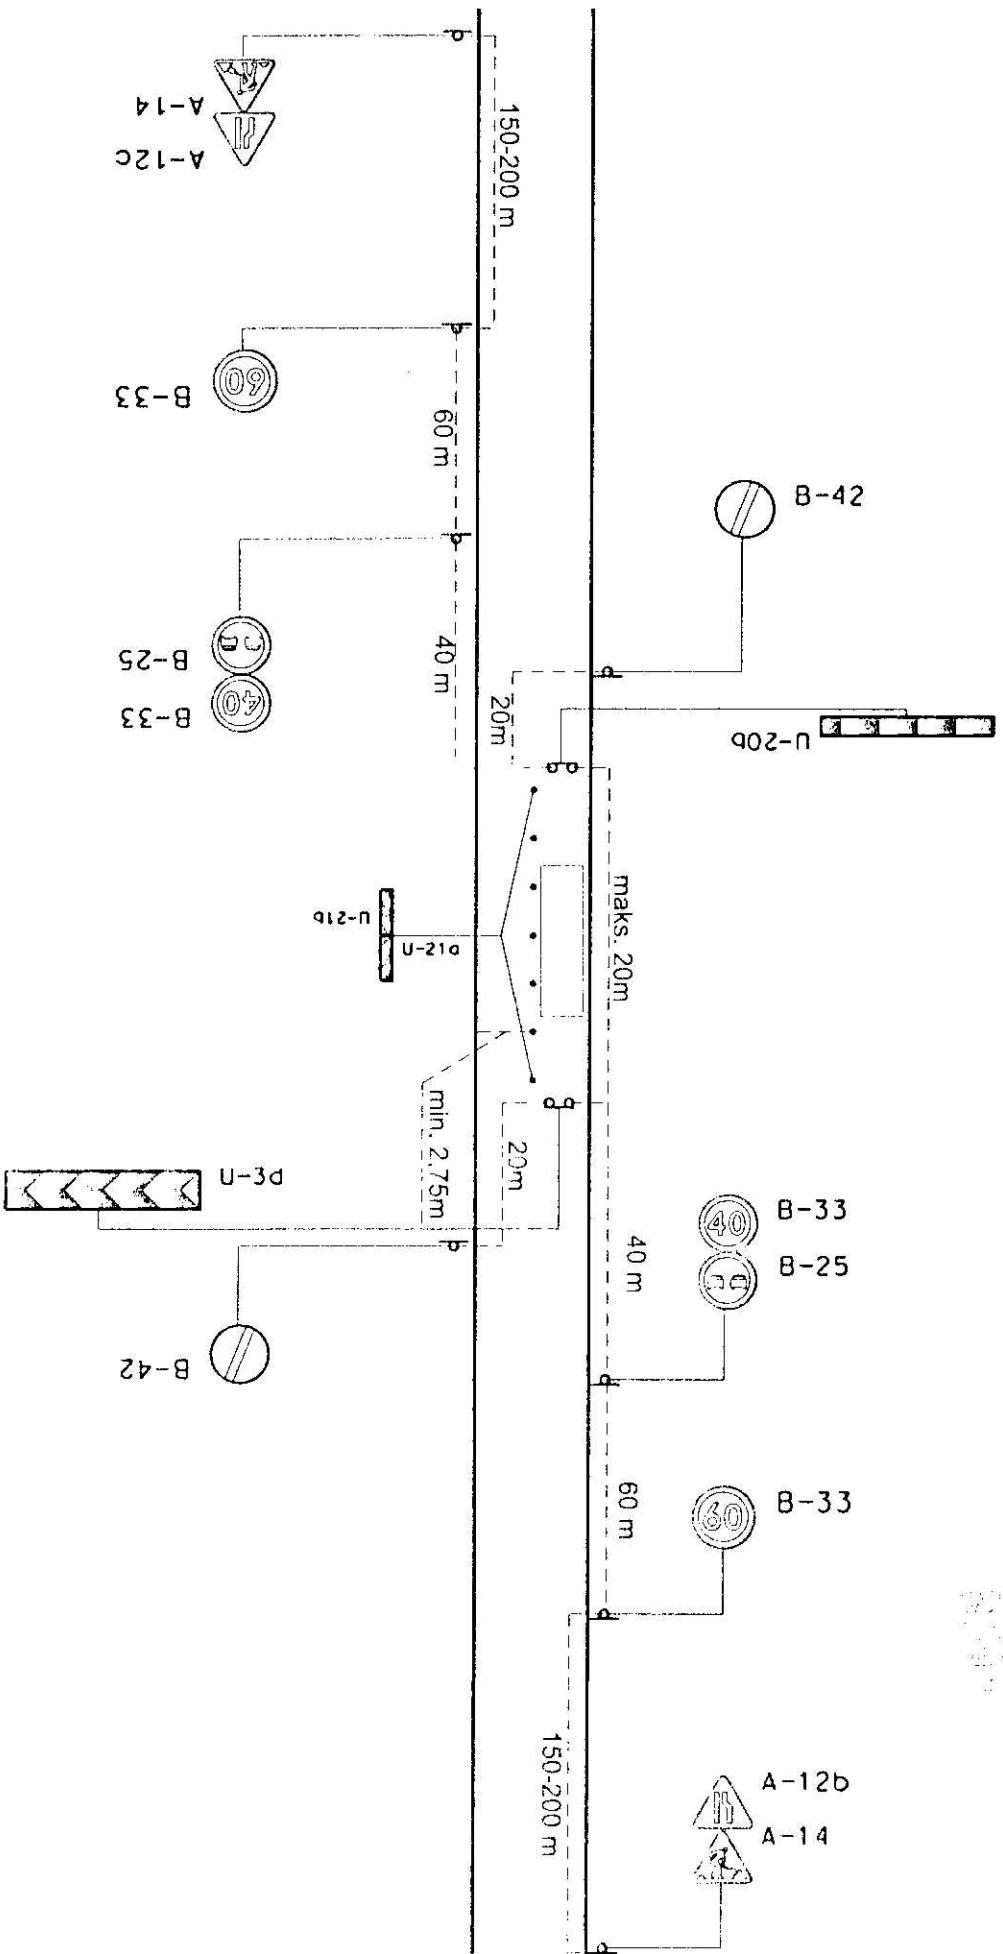

Schemat oznakowania miejsca robót
 - remonty cząstkowe, niewymagające zamknięcia drogi -
 obszar niezabudowany
 schemat nr 5

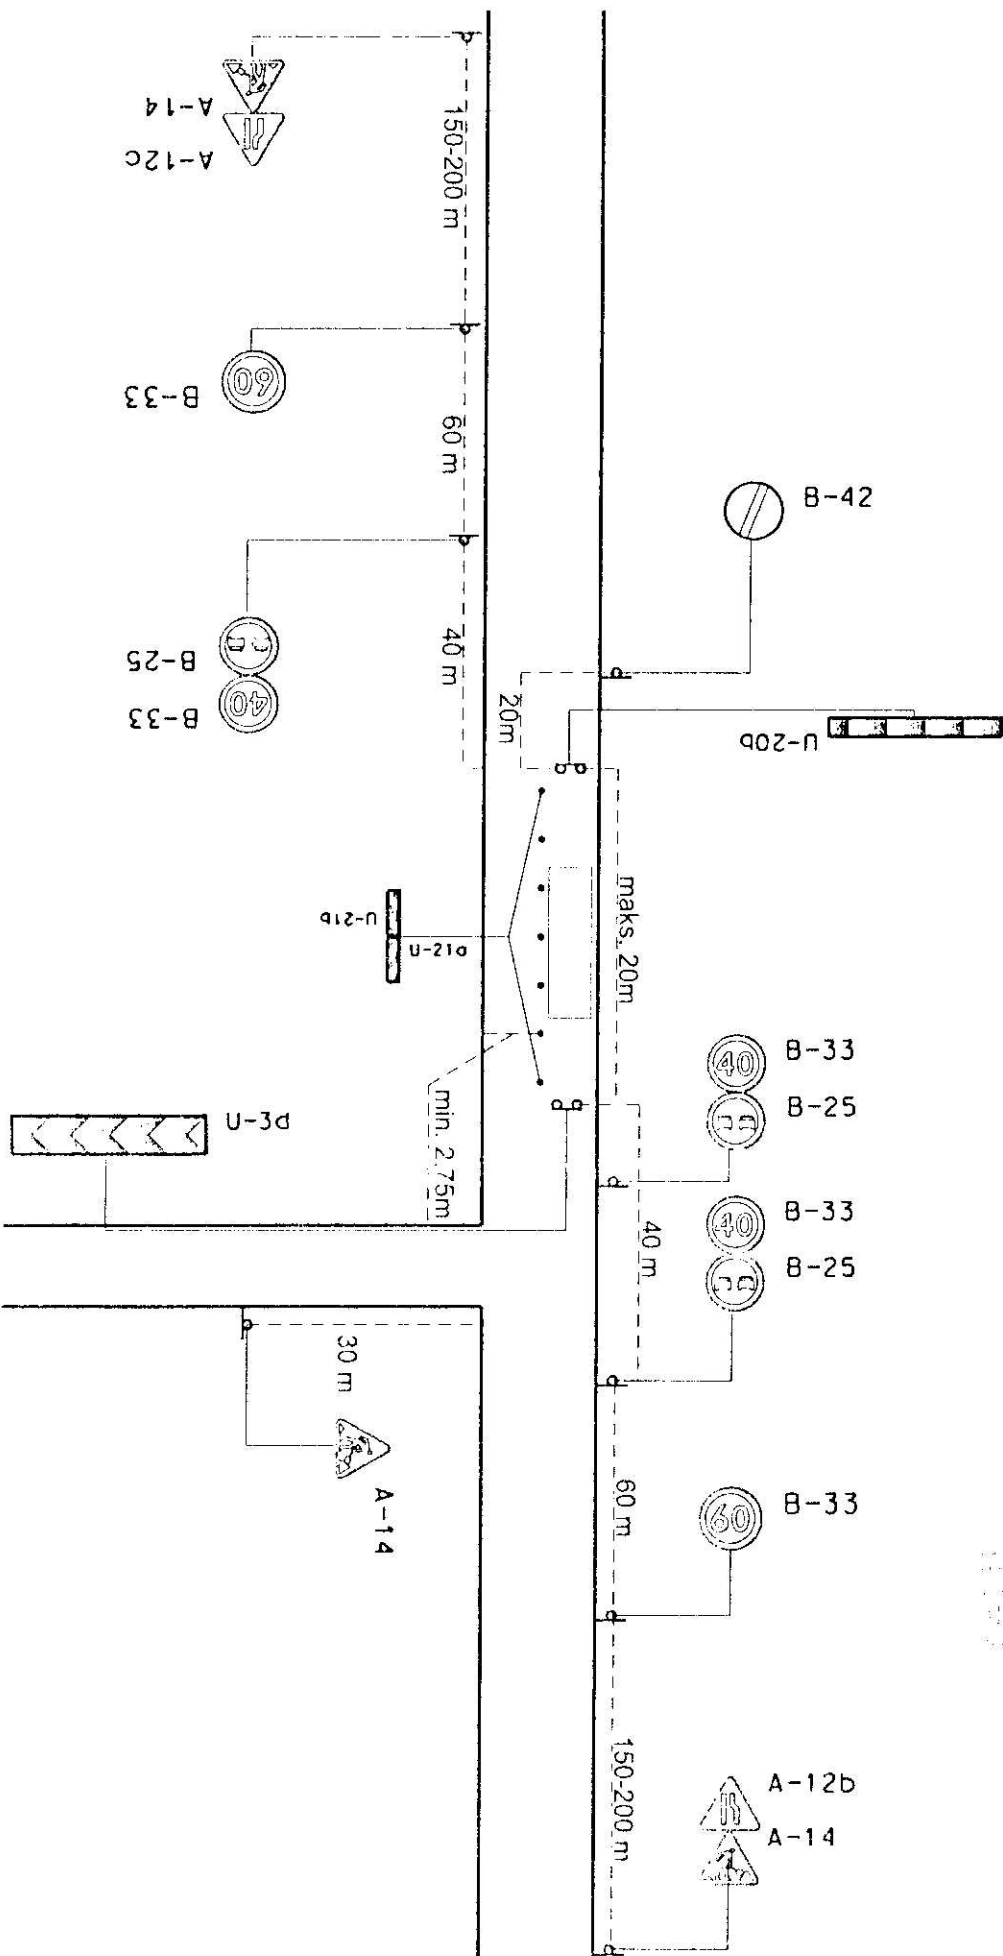

Schemat oznakowania miejsca robót
 - remonty cząstkowe, niewymagające zamknięcia drogi -

obszar niezabudowany
 schemat nr 6

