



# Przekrój B-B' - odwodnienie

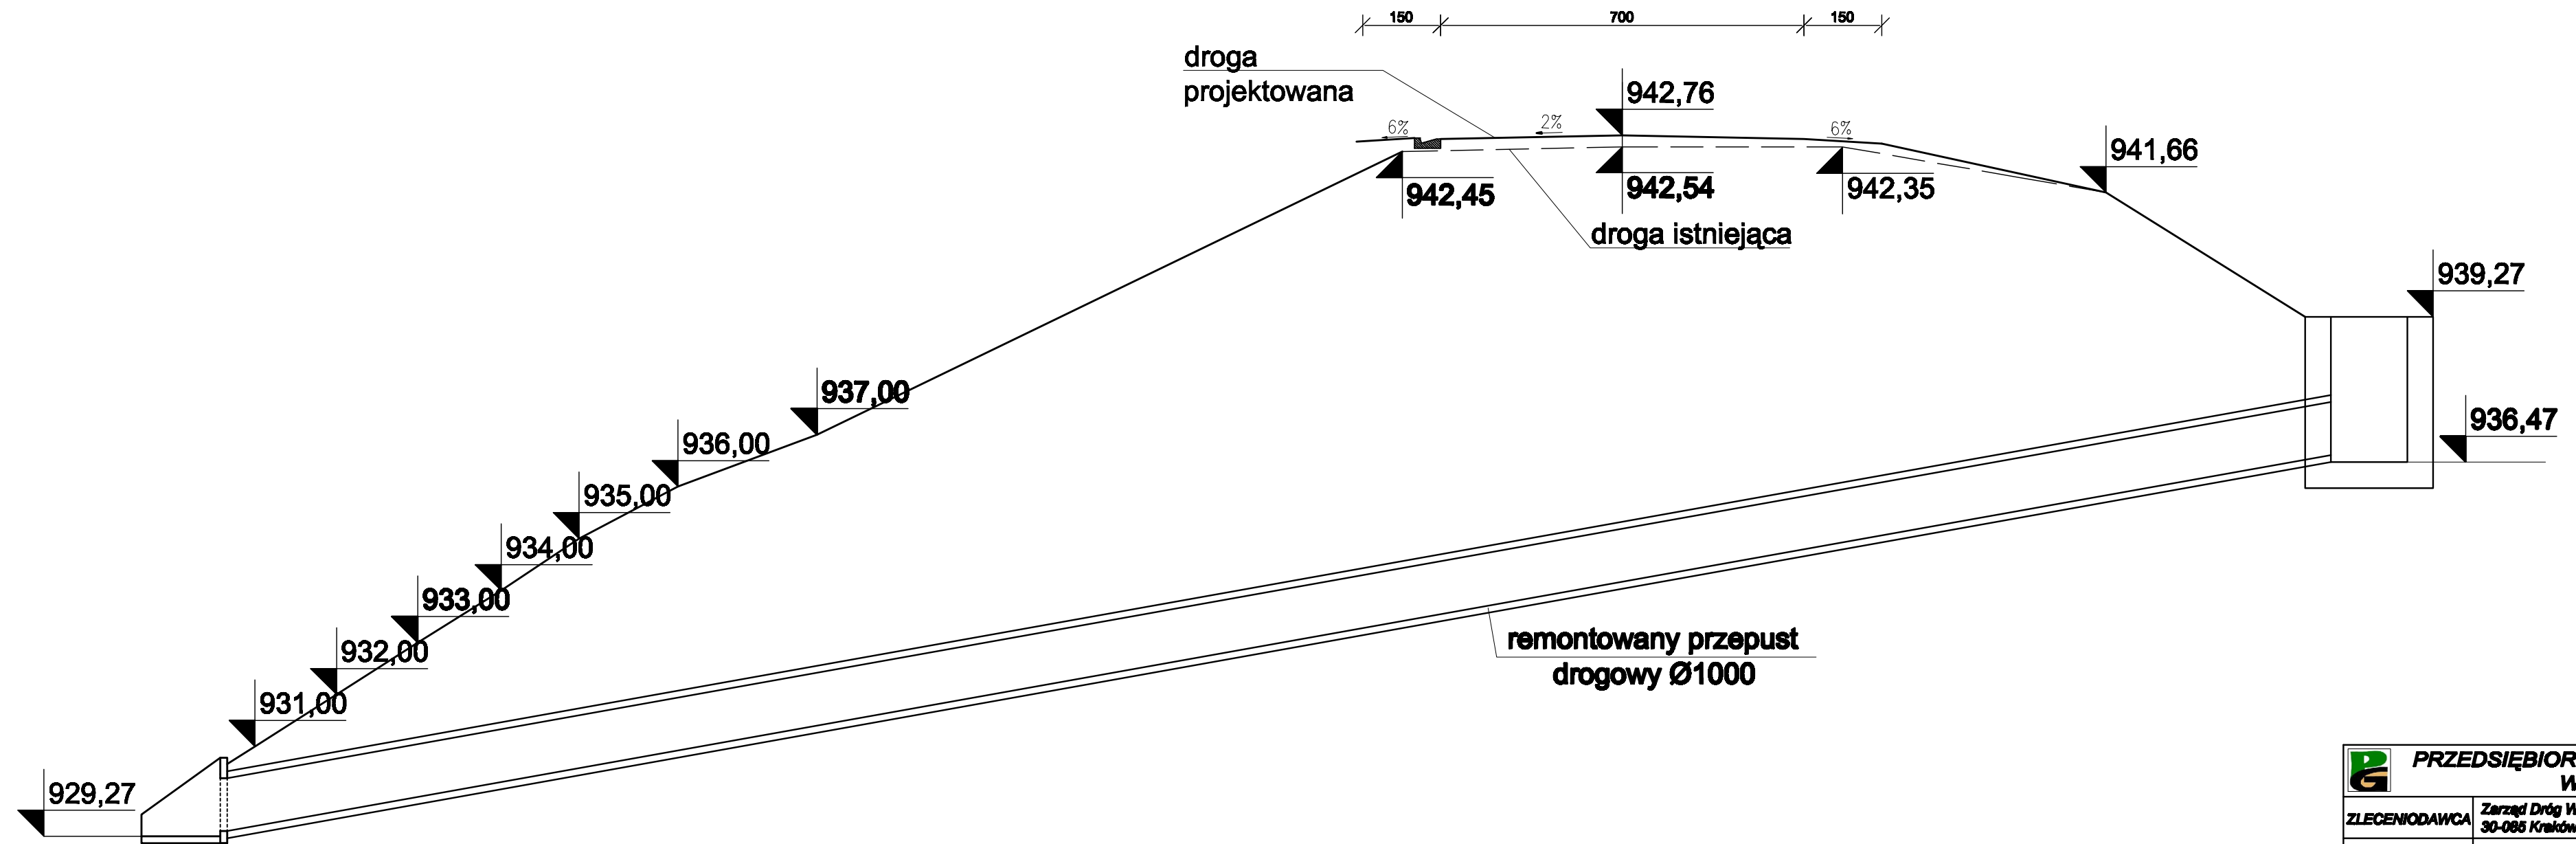

 <b>PRZEDSIĘBIORSTWO GEOLOGICZNE S.A. W KRAKOWIE</b>			
ZLECENIODAWCA	Zarząd Dróg Wojewódzkich 30-085 Kraków, ul. Głowackiego 88		
NAZWA OPRACOWANIA	Odprowadzenie wód powierzchniowych z obszaru osuwiska na drodze wojewódzkiej nr 957 w miejscowości Zubrzyca Górna		
NAZWA RYSUNKU	<b>Przekrój B-B'-ODWODNIENIE</b>		
PROJEKTANT	mgr inż. arch. W. WOŁEK	PODPIS	
OPRACOWAŁ	mgr inż. K. MENDOCHA	PODPIS	
SPRAWDZIŁ	mgr inż. R. KOSIBA	PODPIS	
DATA	STYCZEŃ 2011	SKALA 1:100	RYS. NR 5