



PRZEKRÓJ A-A' - KONSTRUKCJA
/projektowany/
skala 1:200

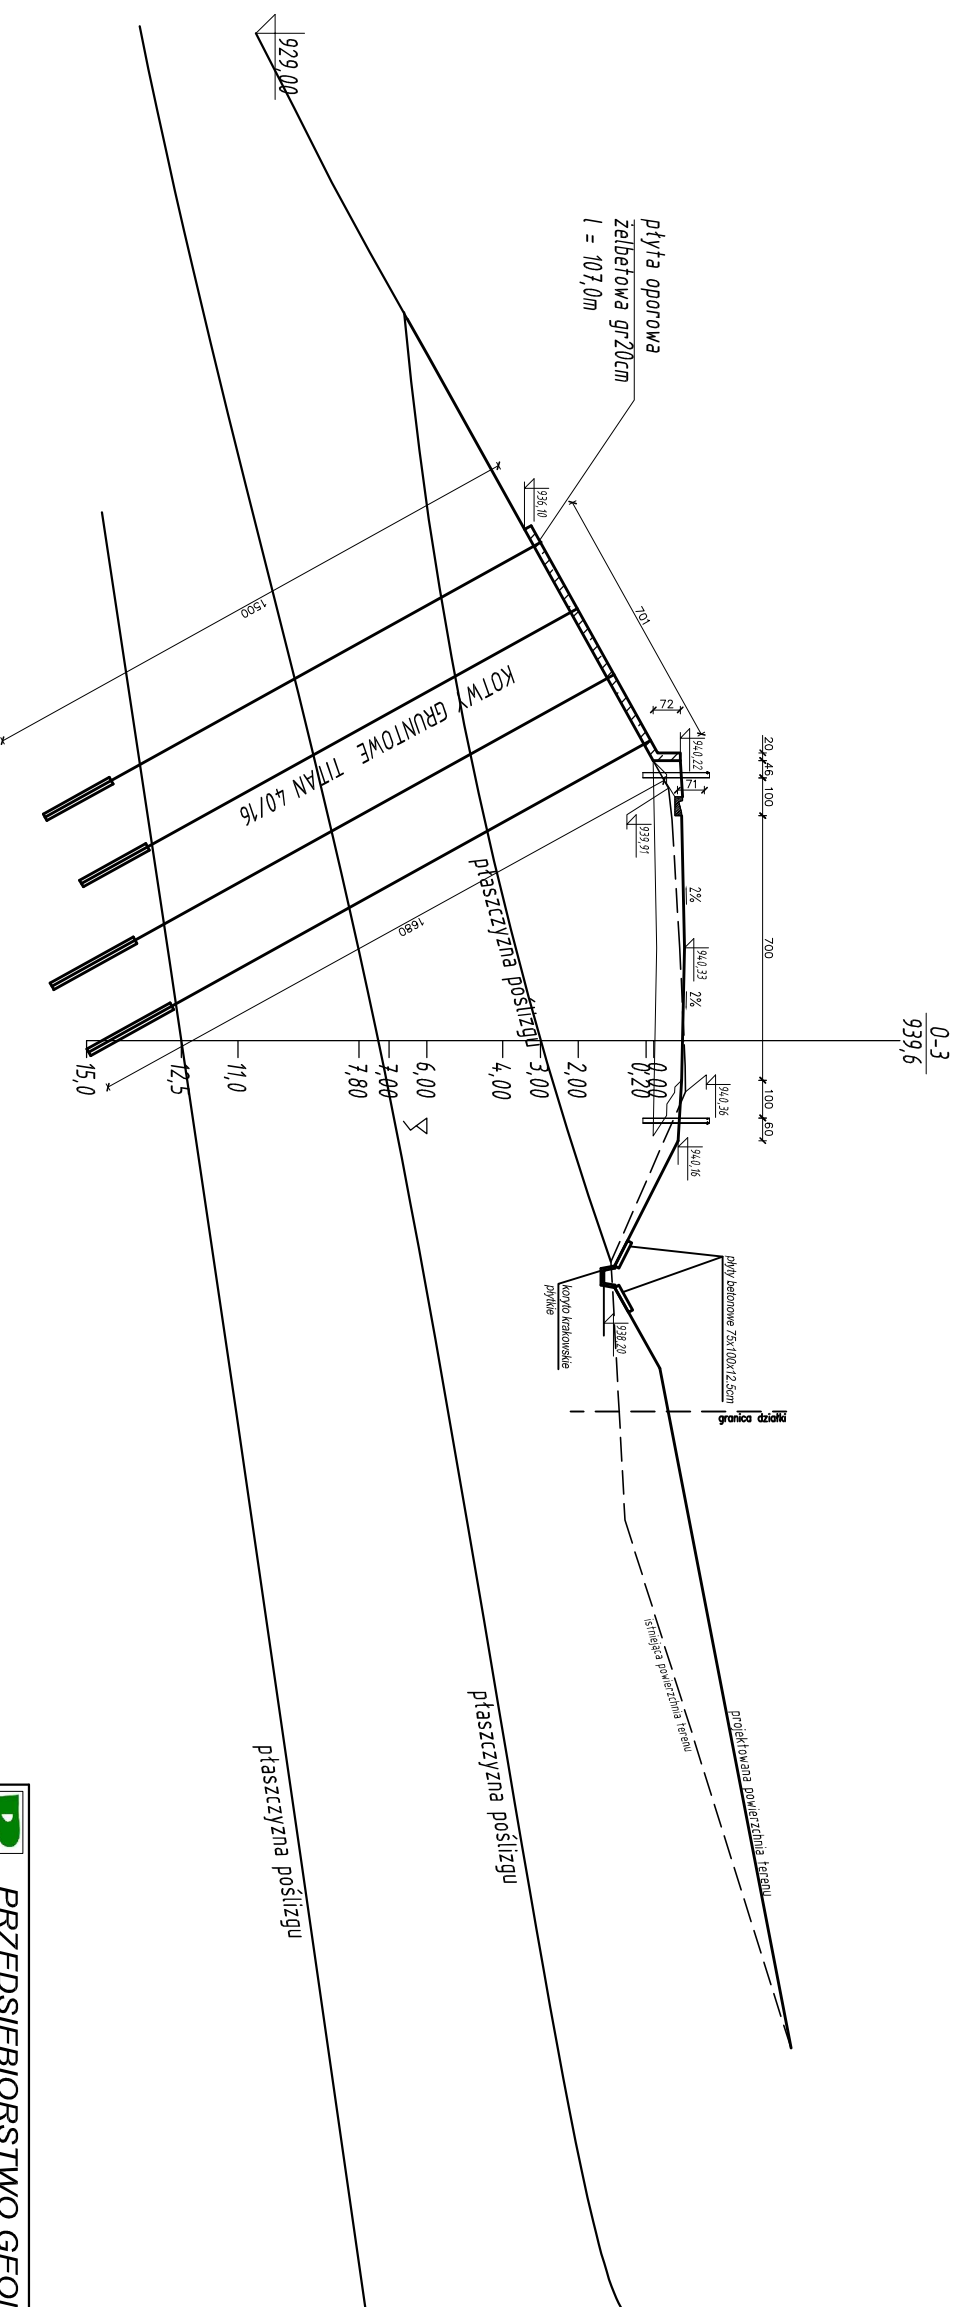

	
PRZEDSIĘBIORSTWO GEOLOGICZNE S.A. W KRAKOWIE	
ZLECIENIODAWCA	Zarząd Drog Wojewódzkich 30-085 Kraków, ul. Głowackiego 56
NAZWA OPRACOWANIA	Zabezpieczenie osuwiska i korpusu drogi wojewódzkiej nr 957 w miejscowości Zubrzyca Górna
NAZWA RYSUNKU	Przekrój A-A' WZMOCNIENIE, WARIANT IV
PROJEKTANT	mgr inż. B. PASTERNAK
OPRACOWAŁ	PODPIS
SPRAWDZAJĄCY	mgr inż. R. KOSIBA
DATA	STYCZEŃ 2011
	SKALA: 1:200
	RYS. NR 2