


Przekrój 2-2'

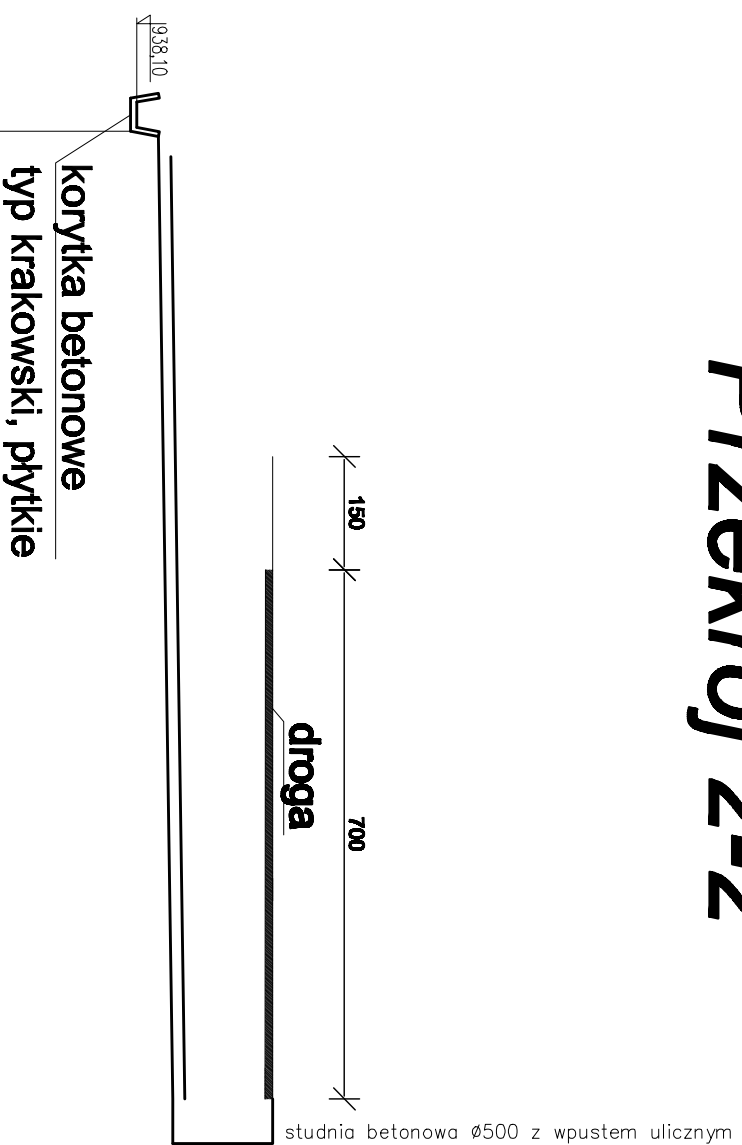

poziom por. 934,00 m n.p.m.

Wzrost	②	①
Rzędno terenu [m n.p.m.]	938,49	939,90
Rzędno dna rury [m n.p.m.]	938,10	938,35
Zagłębienie [m]	939,63	1,50
Odległość [m]	0,00	12,80
Materiał: Średnica/Spodek [%]	PCV160	1,5%
Długość [m]		12,80



PRZEDSIĘBIORSTWO GEOLOGICZNE S.A.
W KRAKOWIE

ZLECENIODAWCA Zarząd Drog Województwa
30-086 Kraków, ul. Głównego 88

NAZWA OPRACOWANIA Odnowienie wód powierzchniowych z obszaru osuwiska na drodze wojewódzkiej nr 957 w miejscowości Zubrzyca Górna

NAZWA RYSUNKU Przekrój 2-2'

PROJEKTANT mgr inż. arch. W. WOJCIK

OPRACOWAŁ mgr inż. K. MENDOCHA

SPRAWDZIŁ mgr inż. R. KOSIBA

DATA STYCZEŃ 2011

SKALA 1:100

RYŚ. NR 8