Biuro geodezyjne Geokoma Maciej Kondyjowski
Pracownia: ul. Kielecka 2/31, 31-526 Kraków, tel. 504-085-798

MAPA SYTUACYJNO-WYSOKOŚCIOWA

skala 1:500
mapa powstała z przeskalowania mapy zasaniczej w skali 1:1000
gmina: Jabłonka
obręb: Zubrzyca Górna
działka: cz. 13003

sekcja układ "65":
182.223.1144
182.223.1622
sekcja układ "2000":
7.114.8.02.1.2
7.114.8.02.2.1
7.114.8.02.1.4
7.114.8.02.2.3

Układ odniesienia wysokości Kronsztadt
Układ wsp. pozionych "65" i "2000"
Sytuacja zgodna z terenem na marzec 2010 roku

Wykonał: dn. 14 kwietnia 2010 roku

mgr inż. Maciej Kondyjowski
geodeta uprawniony-nr upr. 19074
zam. Kraków, ul. Myśliwska 72/13
tel. 504 085 796

STAROSTWO POWIATOWE W NOWYM TARGU
Powiatowy Ośrodek Dokumentacji Geodezyjno-Kartograficznej
34-400 Nowy Targ, ul.Marcerska 1
W obszarze oznaczonym linią ciągłą ..... dokonano aktualizacji treści mapy zasadniczej. Dokumenty z pomiaru uzupełniającego przyjęto do zasobu powiatowego w dniu 23 KWI 2010 i zaewidencjonowano pod nr 4783/43/10
Niniejsza mapa może służyć do celów projektowych. Projektowane obiekty budowlane wymagające pozwolenia na budowę podlegają wytyczeniu i inwentaryzacji powykonawczej przez jednostki uprawnione do wykonywania prac geodezyjnych.
23 KWI. 2010
Nowy Targ, data
z up. STAROSTY
inż. Urszula Głąbik
stanowisko służbowe osoby upoważnionej
mgr inż. Adam Slemp
Kierownik Powiatowego Ośrodka Dokumentacji Geodezyjno-Kartograficznej w Nowym Targu

Nie wyklucza się istnienia w terenie innych nie wskazanych na niniejszej mapie urządzeń podziemnych, które nie były zgłoszone do inwentarzyzacji lub o których brak jest informacji w instytucjach branżowych.

Mapę wykonano na podstawie istniejącej: mapy ewidencyjnej skala 1:2880 przeskalowania mapy sytuacyjno- wysokościowej w skali 1:1000 oraz bezpośredniego pomiaru w terenie.

ZARZĄD DRÓG WOJEWÓDZKICH
w Krakowie
Załącznik do pisma
Nr DI-2-531-957-5/11
z dnia 01.07.2011 r.

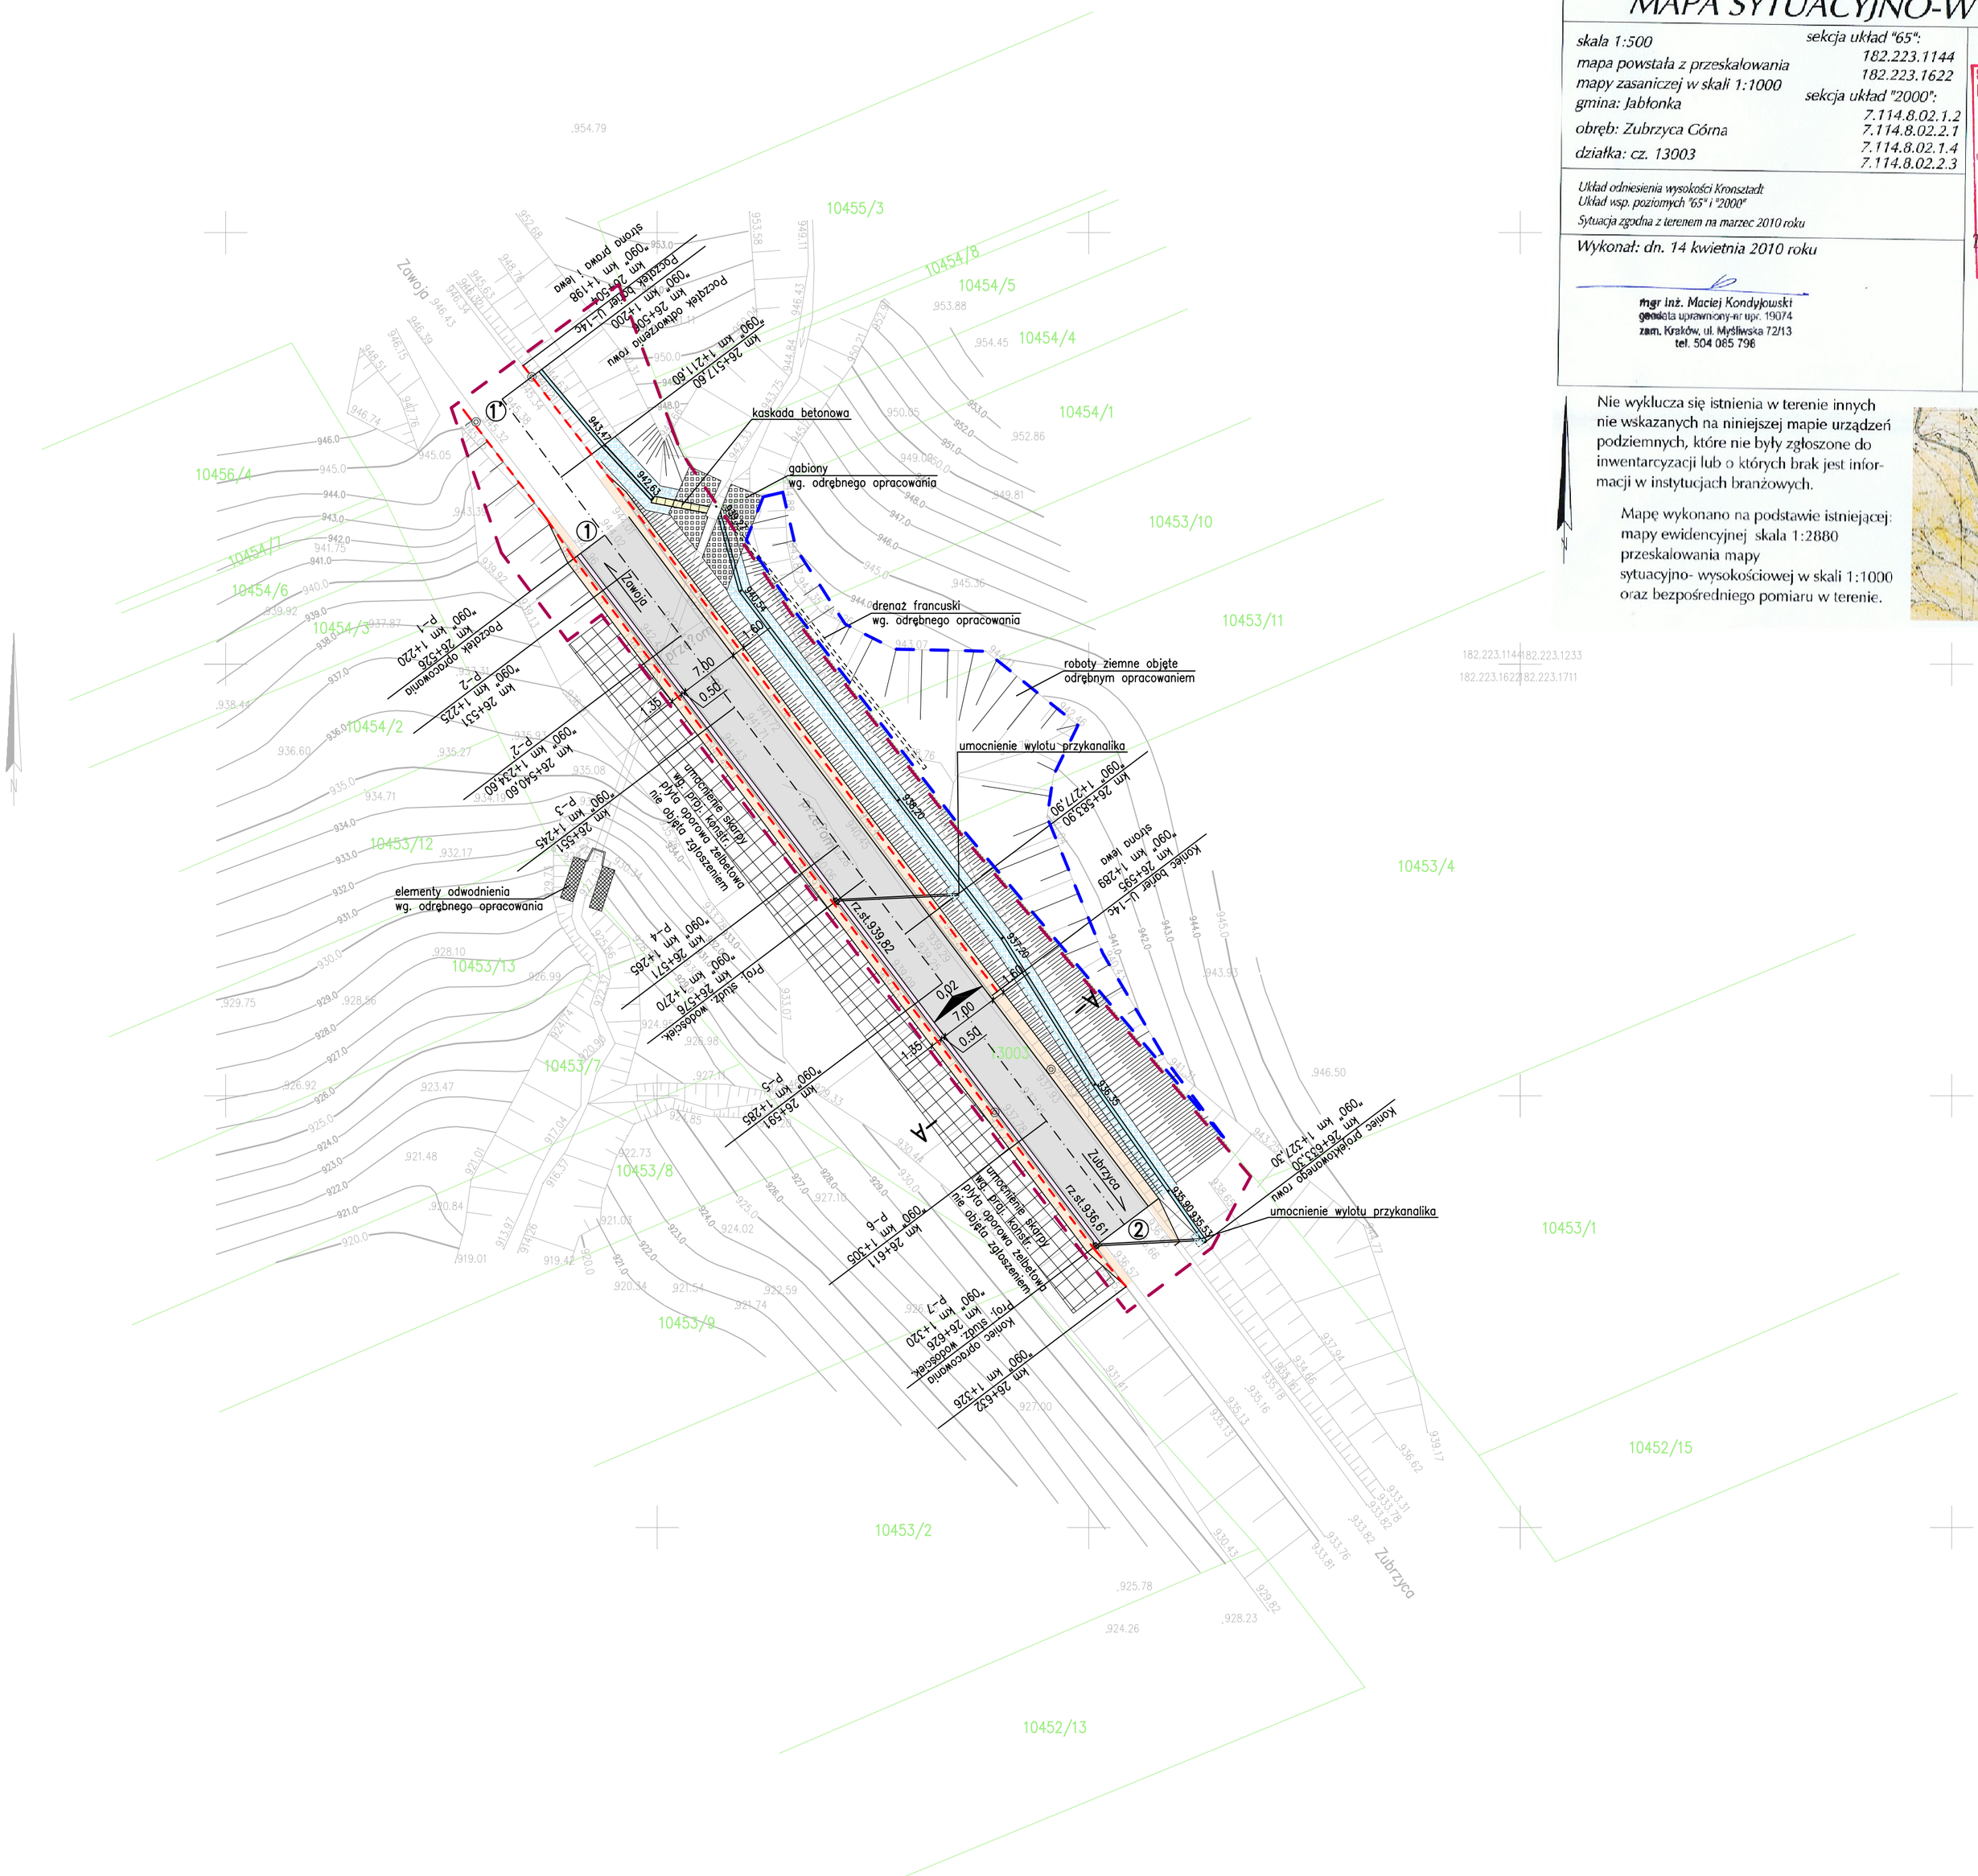

LEGENDA:

- jezdnia drogi wojewódzkiej nr 957 beton asfaltowy gr. 5cm
- utwardzone pobocza kruszywo łamane stab. mech. 0/20mm gr. 15cm
- betonowy ściek drogowy "trójkątny"
- umocnienie skarpy korony drogi płyta żelbetowa wg. odrębnego opracowania
- gabiony wg. odrębnego opracowania
- umocnienie dna rowu bruk z wypełenieniem zaprawą cem.-piask. 1:2
- kaskada betonowa
- skarpa rowu umocniona płytami ażurowymi i obsiana trawą
- rz.st.936,69 — rzędna wysokościowa studzienki wodościekowej
- ① — punkty charakterystyczne
- A – A — lokalizacja przekroju charakterystycznego
- projektowana lokalizacja barier drogowych stalowych linowych U-14c
- drenaż francuski wg. odrębnego opracowania
- granica zakresu opracowania projektu branży drogowej objętego zgłoszeniem
- roboty ziemne objęte odrębnym opracowaniem

PRZEDSIĘBIORSTWO GEOLOGICZNE S.A. W KRAKOWIE			
ZLECENIODAWCA	Zarząd Dróg Wojewódzkich 30-085 Kraków, ul.Głowackiego 56		
NAZWA OPRACOWANIA	Zabezpieczenie osuwiska i korpusu drogi wojewódzkiej nr 957 w miejscowości Zubrzyca Górna		
NAZWA RYSUNKU	Sytuacja - układ drogowy		
PROJEKTANT	mgr inż. A.Buczek MAP/0069/POOD/06	PODPIS	
OPRACOWAŁ	mgr inż. S.Ejmocki	PODPIS	
SPRAWDZIŁ	inż. A. Janikowski WZDP-11b-2001/Upr.160/66	PODPIS	
DATA	MAJ 2011	SKALA: 1:500	RYS.NR D.02