


① Odcinek: 1'-1-2

bariera stalowa linowa U-14c
strona lewa

bariera stalowa linowa U-14c
strona prawa

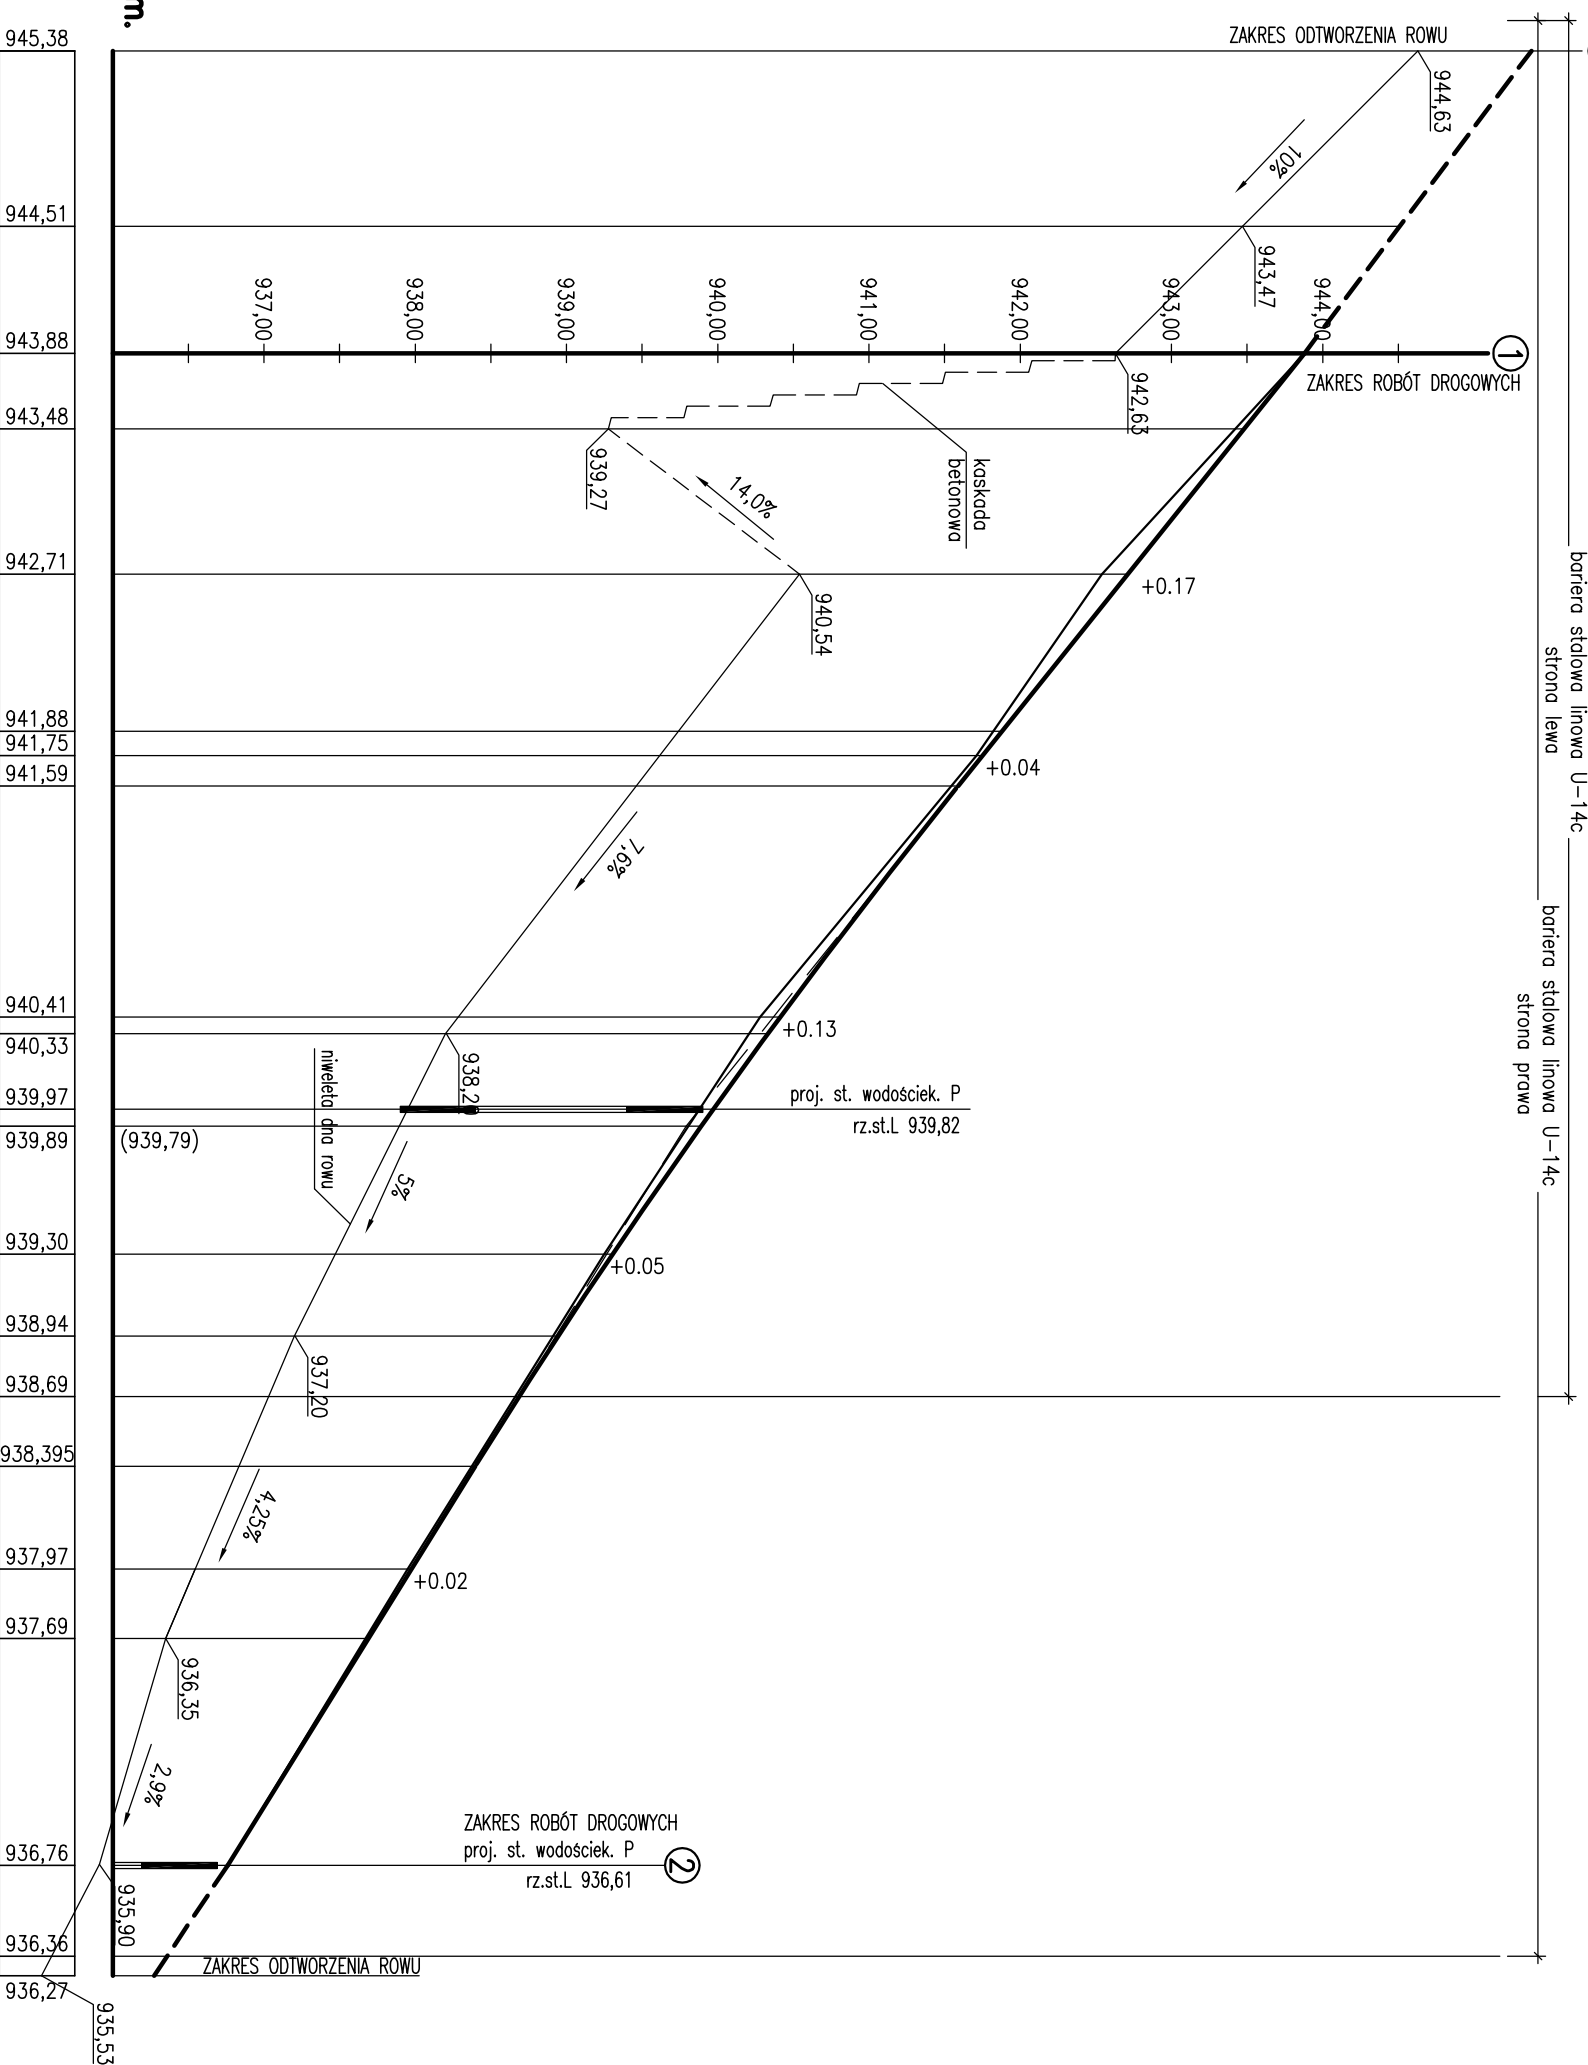

pp. 936,00m n.p.m.

Rzędne niwelety

945,38	944,51	943,88	943,48	942,71	941,88	941,75	941,59	940,41	940,33	939,97	939,89	939,30	938,94	938,69	938,395	937,97	937,69	936,76	936,36	936,27
--------	--------	--------	--------	--------	--------	--------	--------	--------	--------	--------	--------	--------	--------	--------	---------	--------	--------	--------	--------	--------

Pochylenia podłużne i łuki pionowe

$i=0,075$	$i=20,00m$	$i=0,08$	$i=28,61m$	$R=2500$ $t=22,50$ $r=45,00$ $w=0,10$	$i=0,062$	$i=26,39m$	$i=7,30m$	$i=0,067$
-----------	------------	----------	------------	--	-----------	------------	-----------	-----------

Rzędne terenu

945,38	944,51	943,88	942,54	941,71	940,28	939,25	937,95	936,76	936,27
--------	--------	--------	--------	--------	--------	--------	--------	--------	--------

proste i łuki poziome

$l=20,00m$	prosta	$l=100,00m$	prosta	$l=7,30m$
------------	--------	-------------	--------	-----------

Kilometraż

/układ referencyjny/

1+200.00	1+211.60	1+220.00	1+225.00	1+234.60	1+245.00	1+246.60	1+263.90	1+265.00	1+270.00	1+271.11	1+279.58	1+285.00	1+289.00	1+300.40	1+305.00	1+320.00	1+326.00	1+327.30	
P-1	P-2	P-2'	P-3	P-4	P-5	P-6	P-7												



PRZEDSIĘBIORSTWO GEOLOGICZNE S.A.
W KRAKOWIE

ZLECENIODAWCA: Zarząd Drog Wojewódzkich 30-085 Kraków, ul. Głowackiego 56

MAZWA: Zabezpieczenie osuwiska i korpusu drogi wojewódzkiej nr 957 w miejscowości Zubrzyca Górna

MAZWA RYSUNKU: profil podłużny 1'-1-2

PROJEKTANT: mgr inż. A. Buczek MAP/0069/POOD/06

OPERACJONAL: mgr inż. S. Ejmoki

SPRAWDZIŁ: inż. A. Janikowski WZDP-1b-2001/Upr. 160/66

DATA: MAJ 2011

SKALA: 1:500/50

RYS. NR D.04