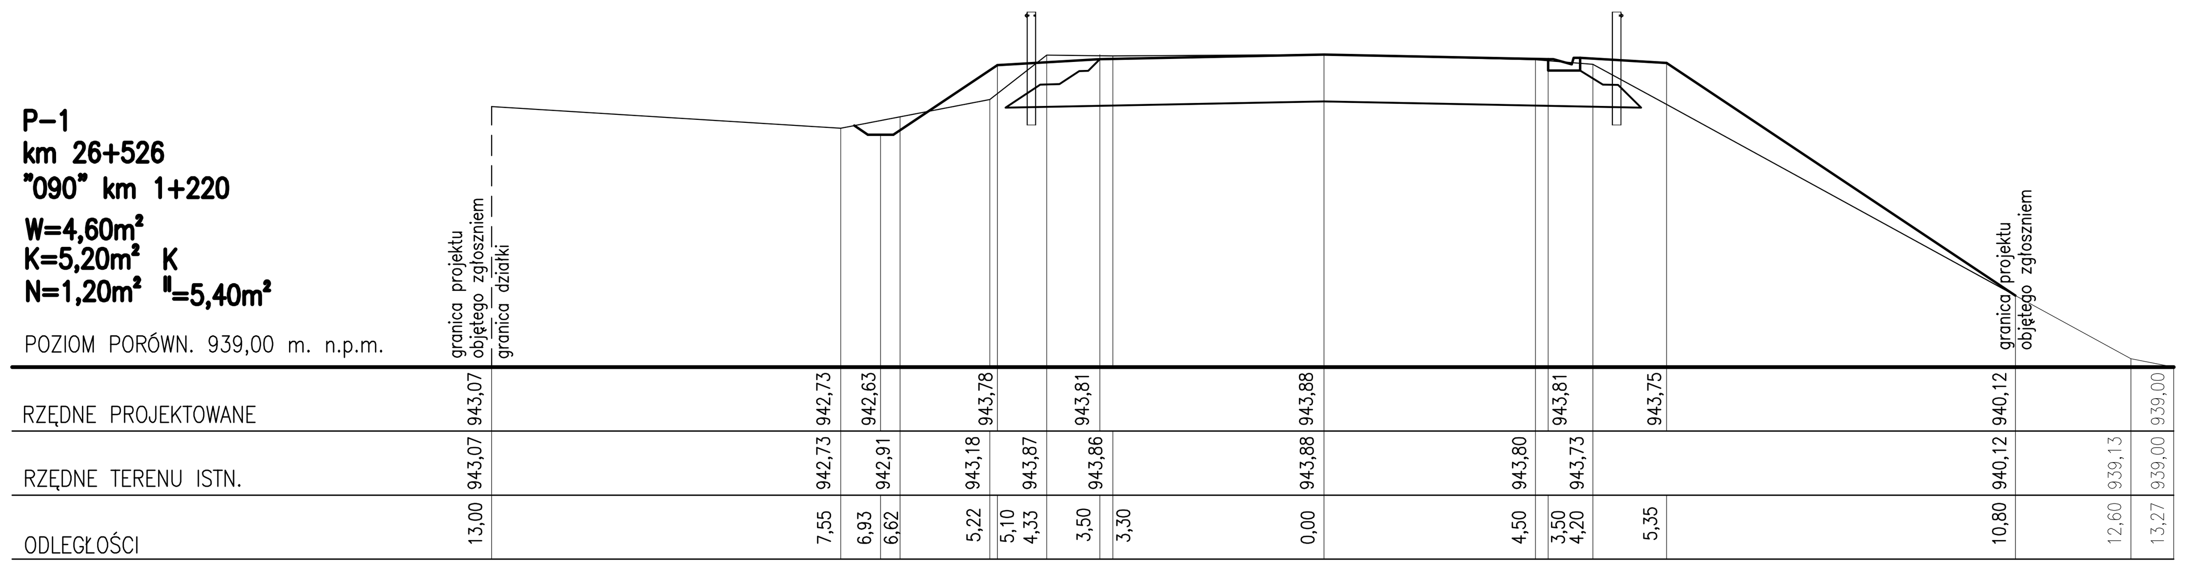

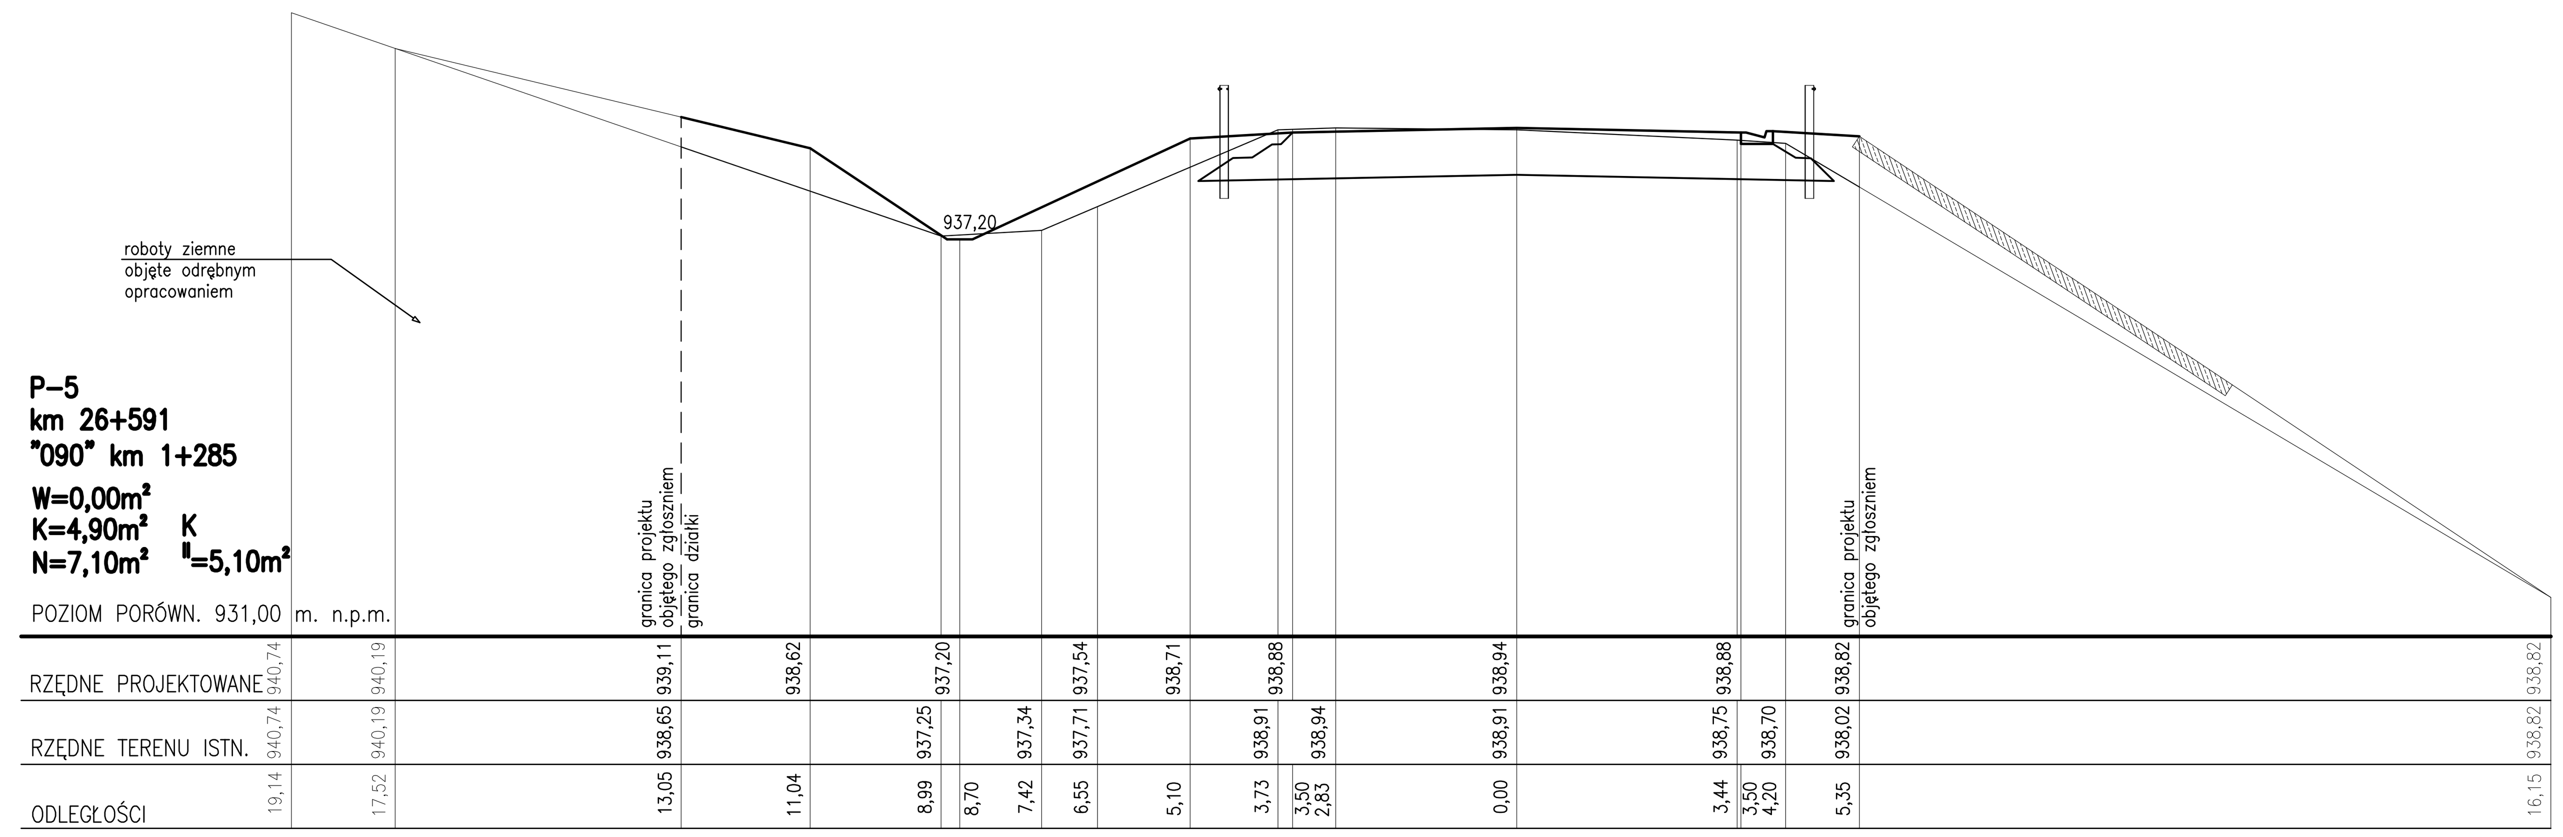

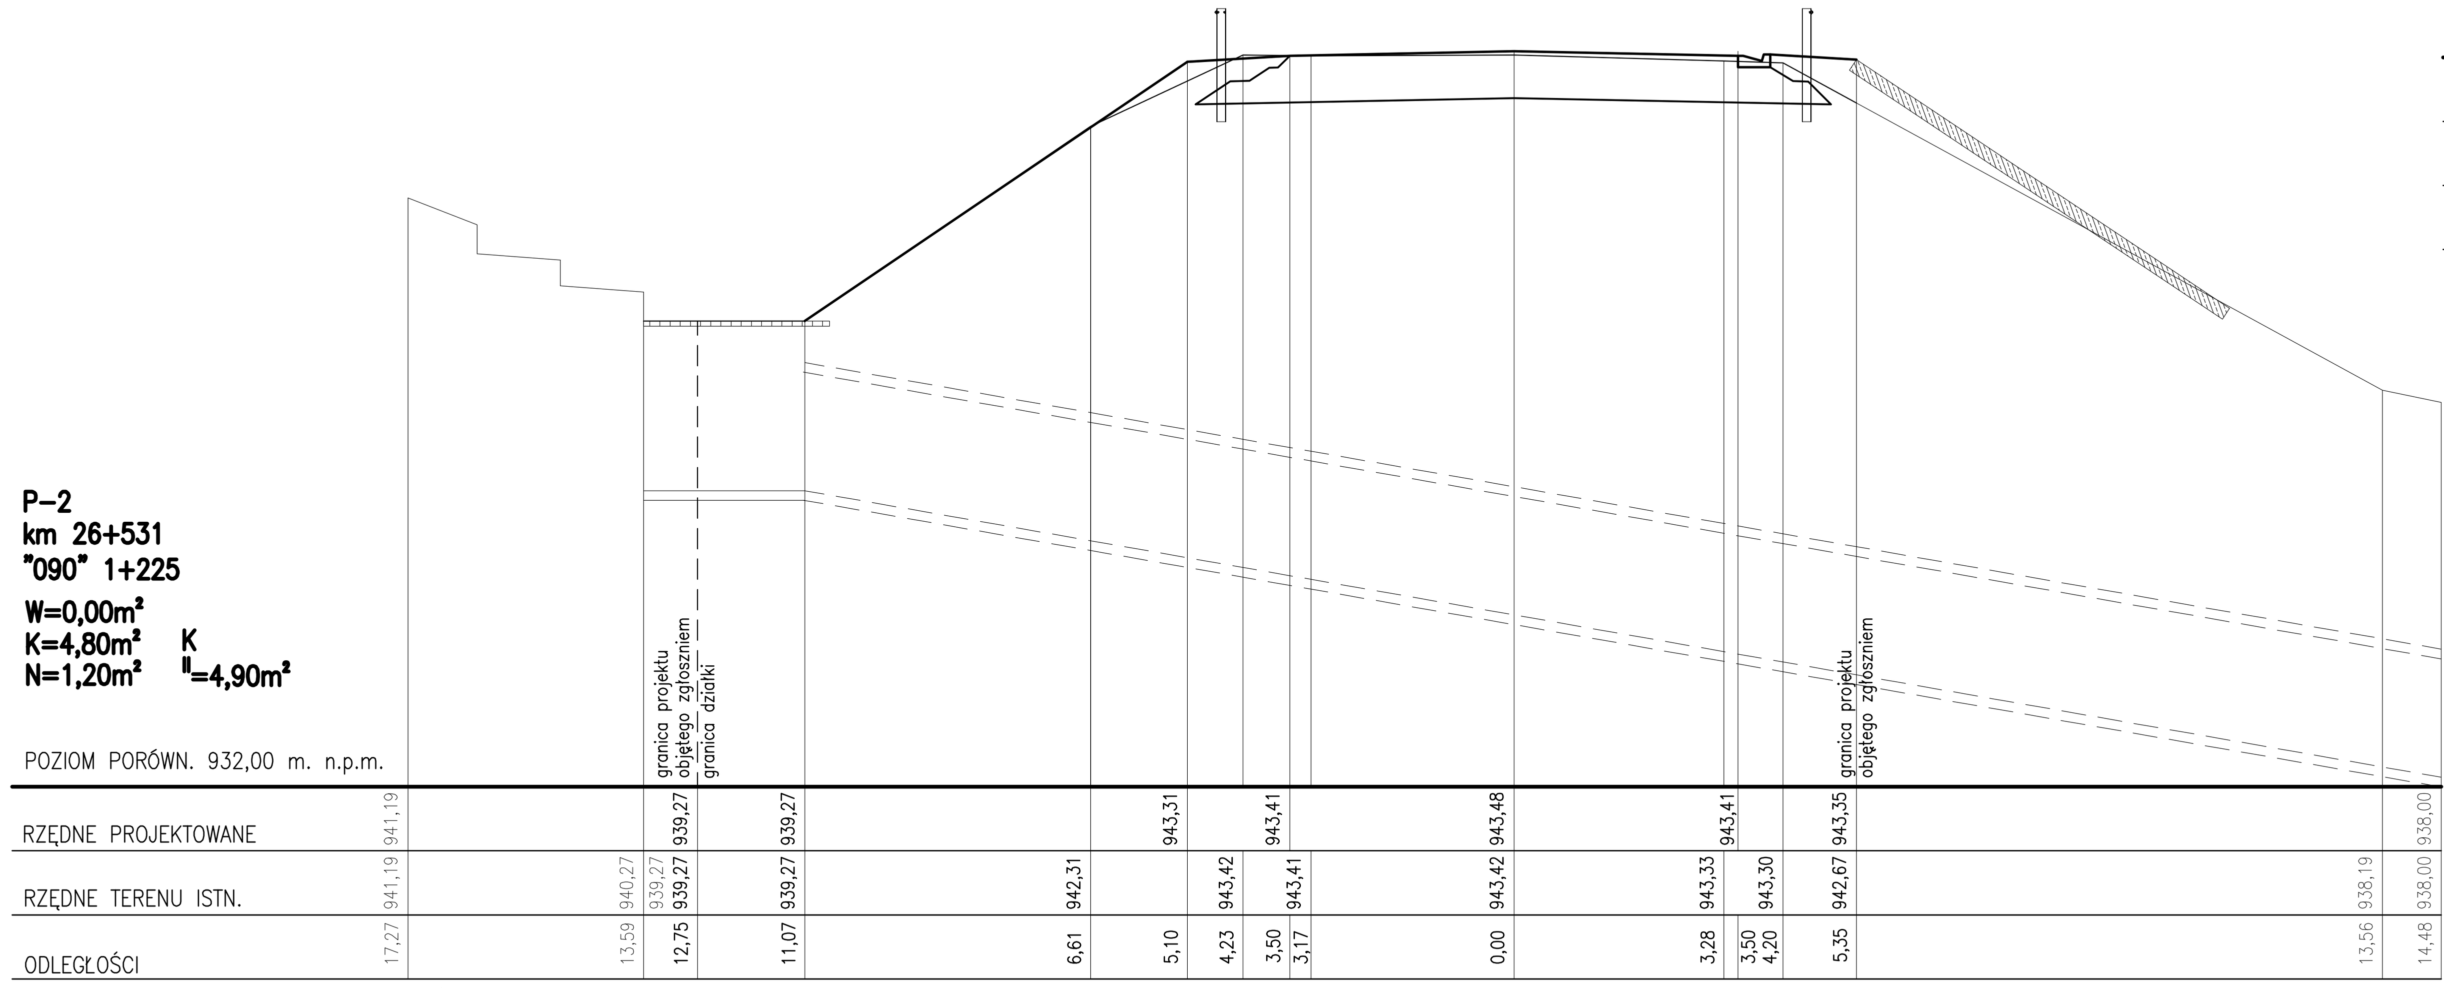

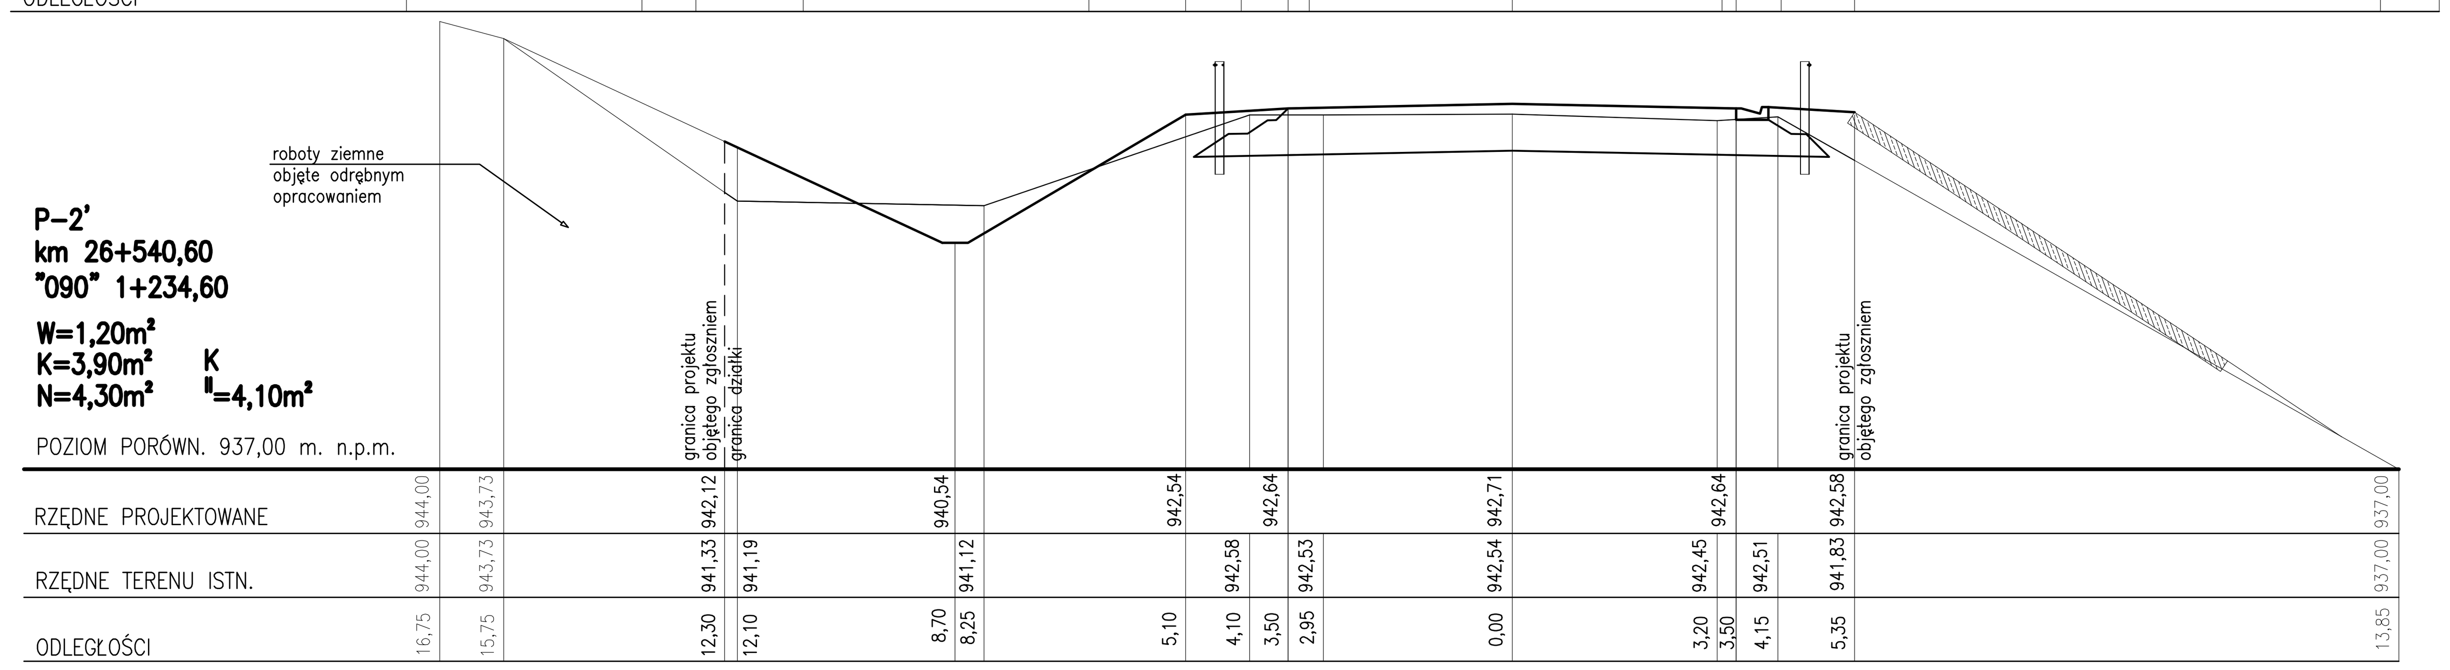

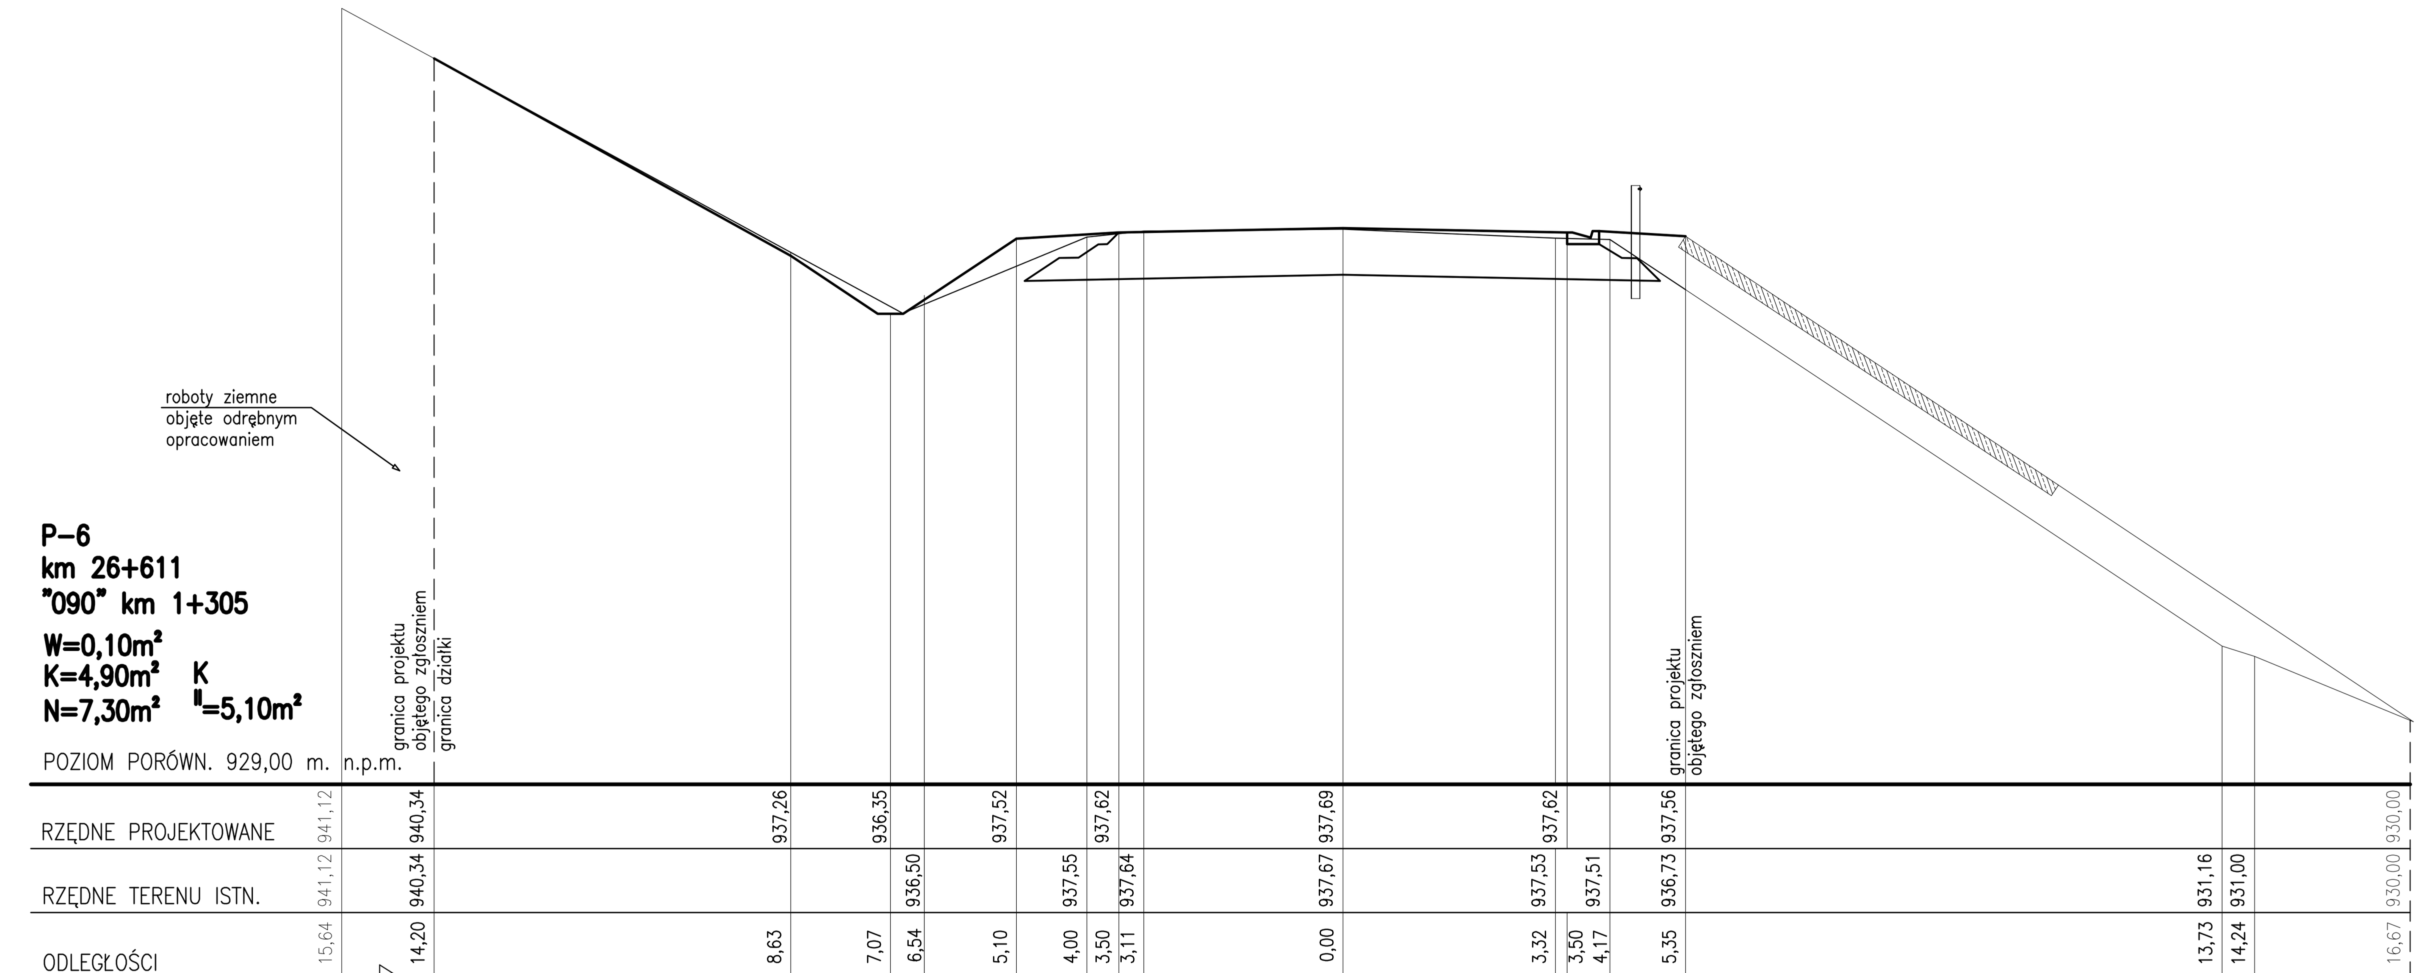

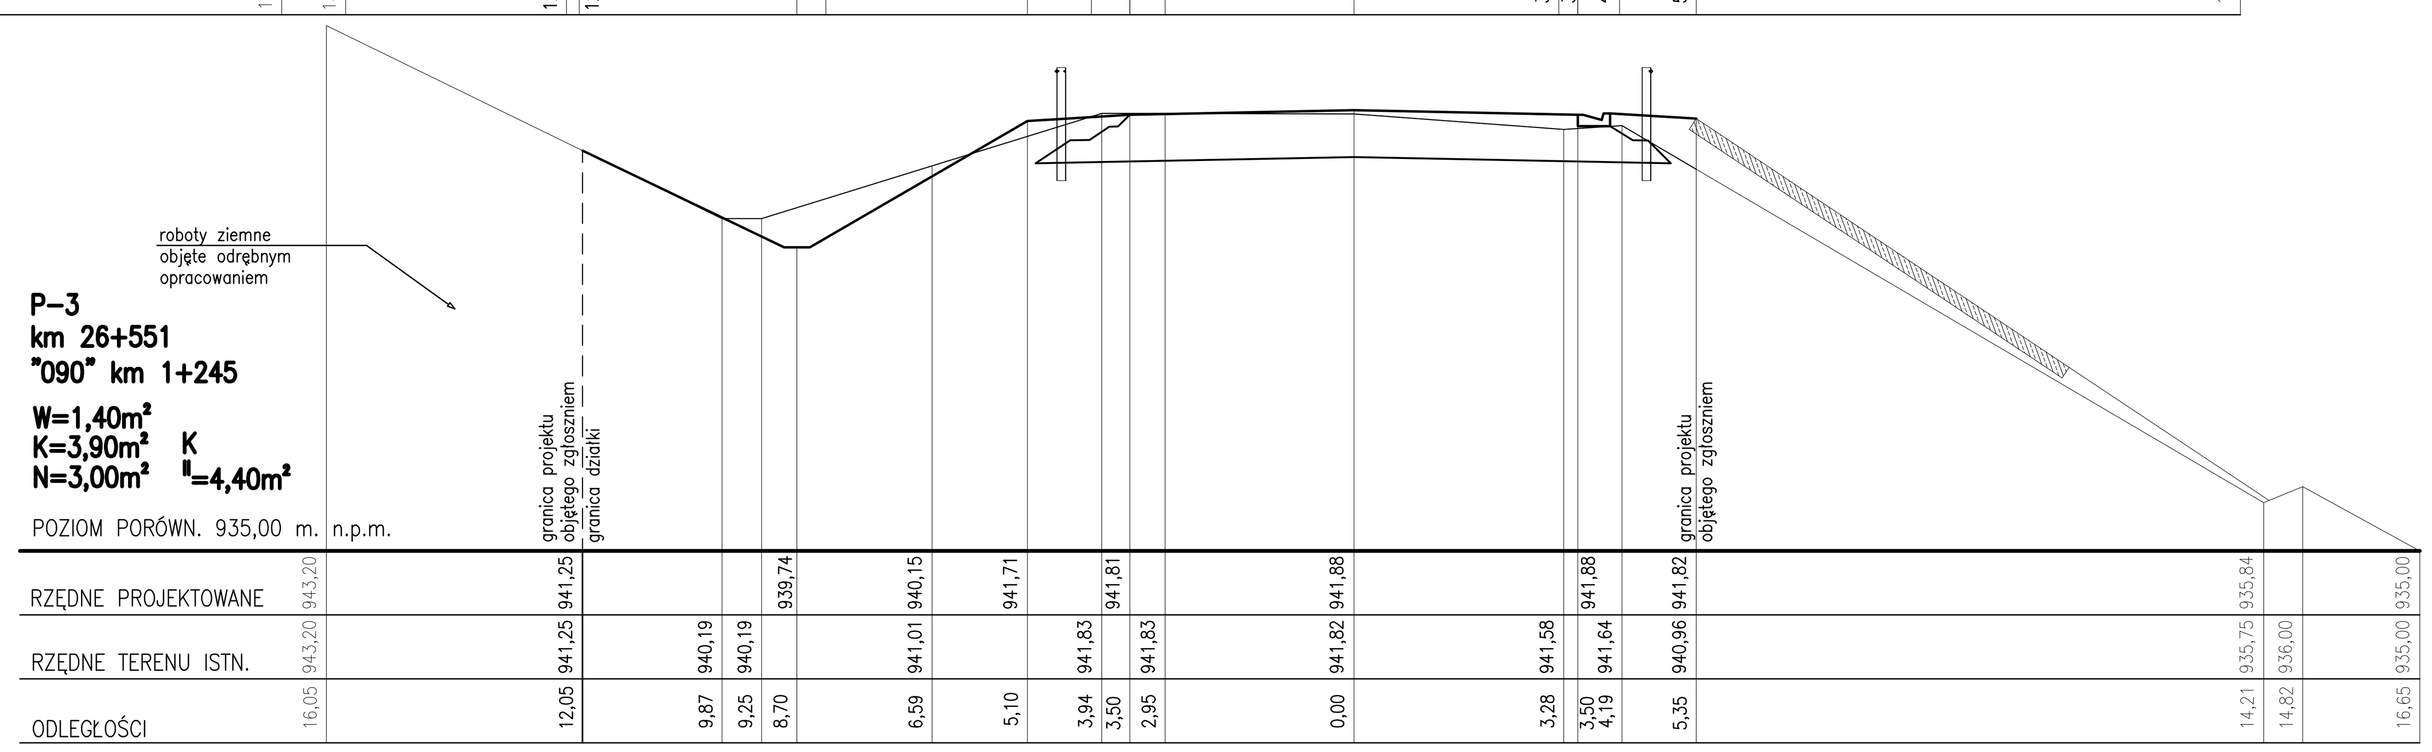

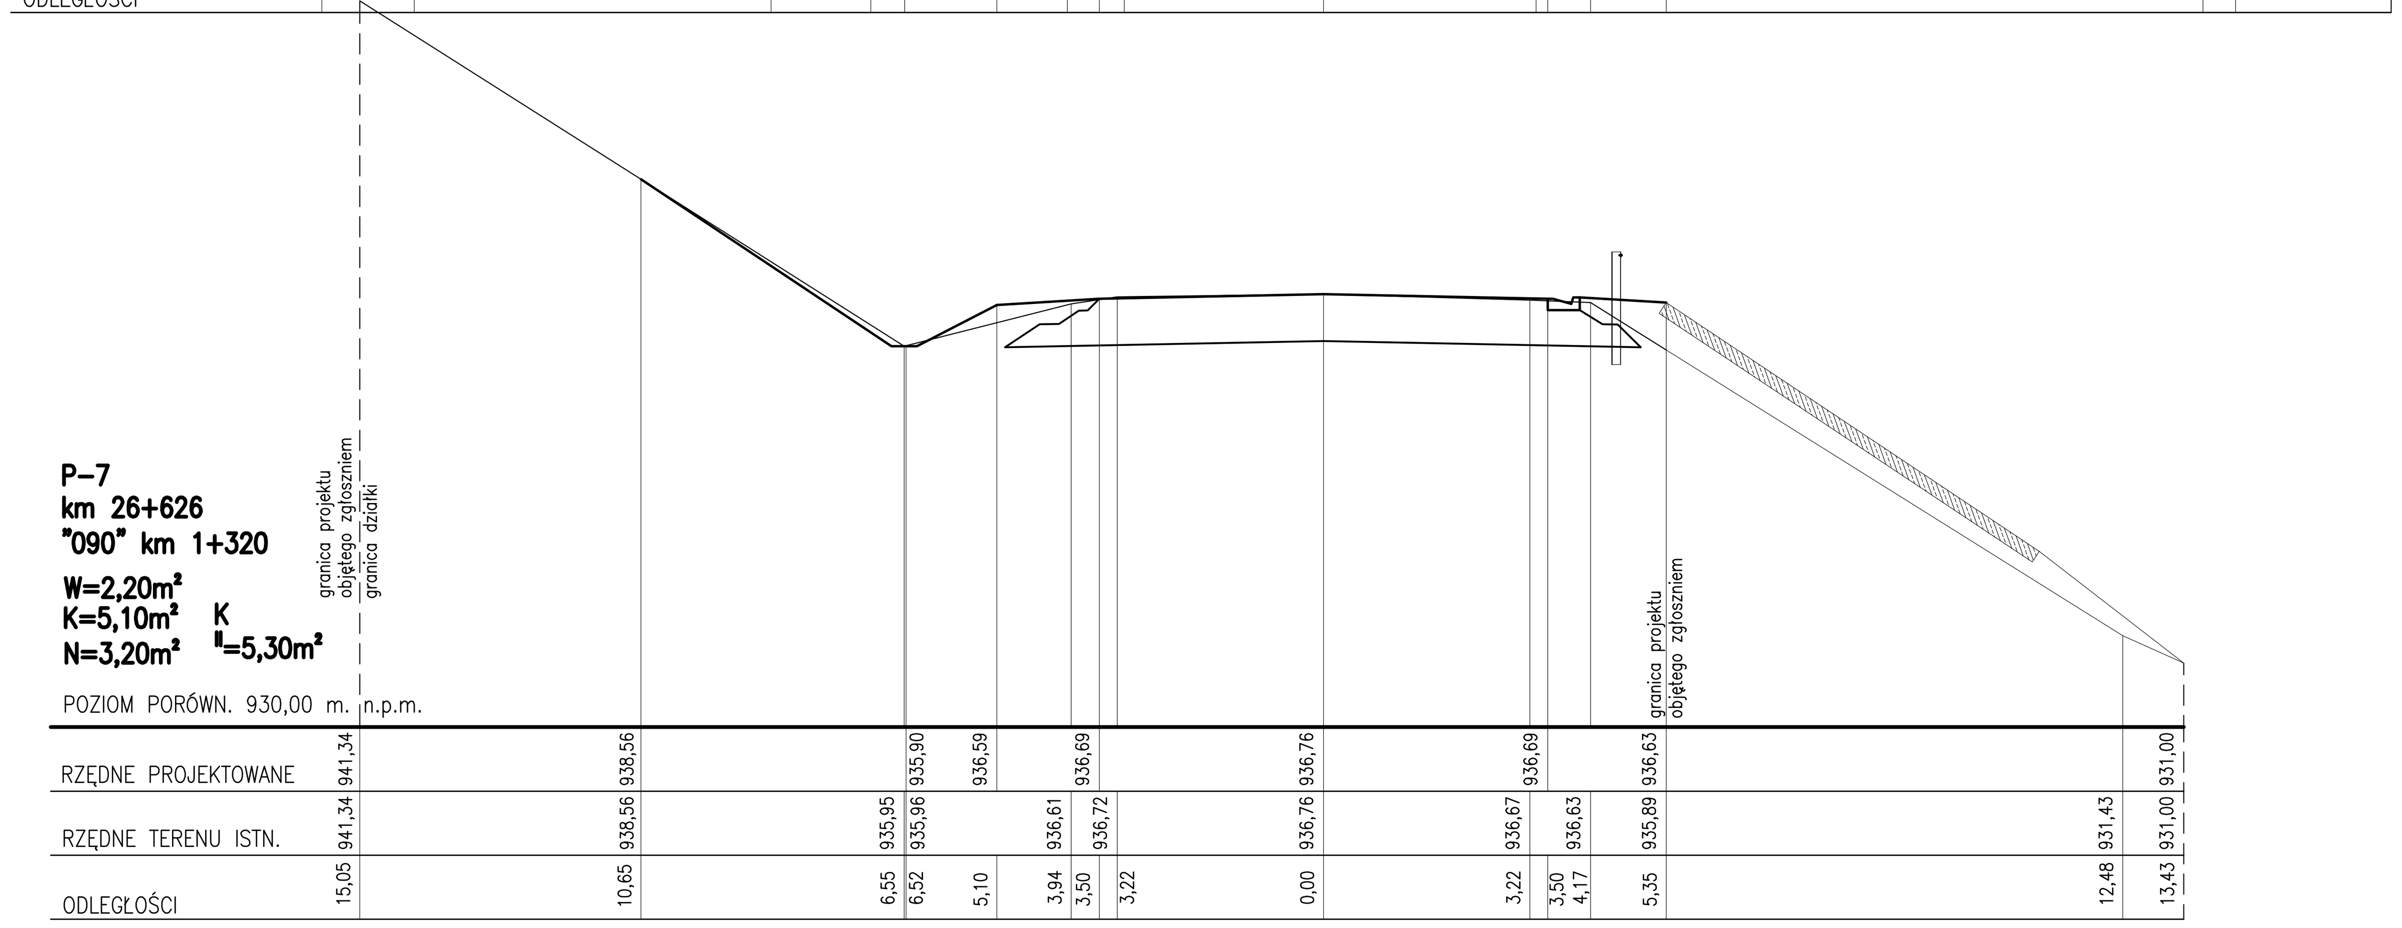

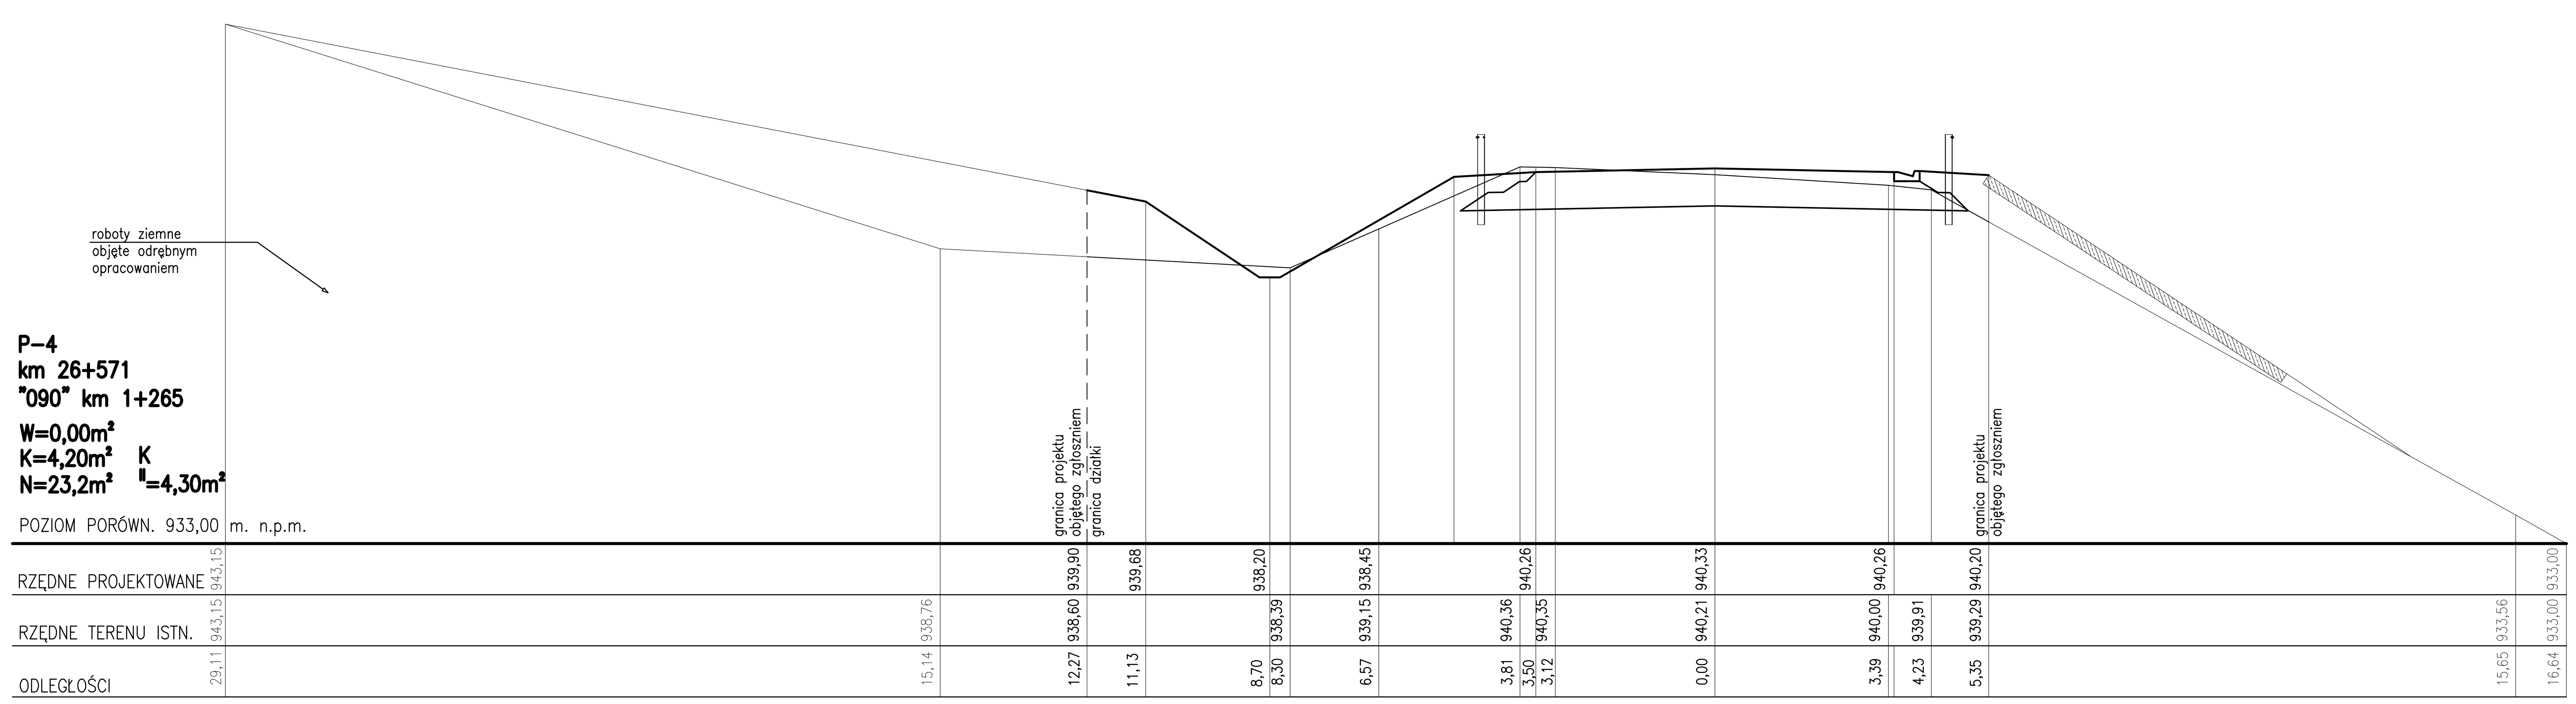

PRZEDSIĘBIORSTWO GEOLOGICZNE S.A. W KRAKOWIE		
ZLECENIODAWCA	Zarząd Dróg Wojewódzkich 30-085 Kraków, ul.Głowackiego 56	
NAZWA OPRACOWANIA	Zabezpieczenie osuwiska i korpusu drogi wojewódzkiej nr 957 w miejscowości Zubrzyca Górna	
NAZWA RYSUNKU	Przekroje poprzeczne	
PROJEKTANT	mgr inż. A.Buczek MAP/0069/POOD/06	PODPIS
OPRACOWAŁ	mgr inż. S.Ejmocki	PODPIS
SPRAWDZIŁ	inż. A. Janikowski WZDP-11b-2001/Upr.160/66	PODPIS
DATA	MAJ 2011	SKALA: 1:100 — RYS.NR D.05