



# PRZEKRÓJ G-G'

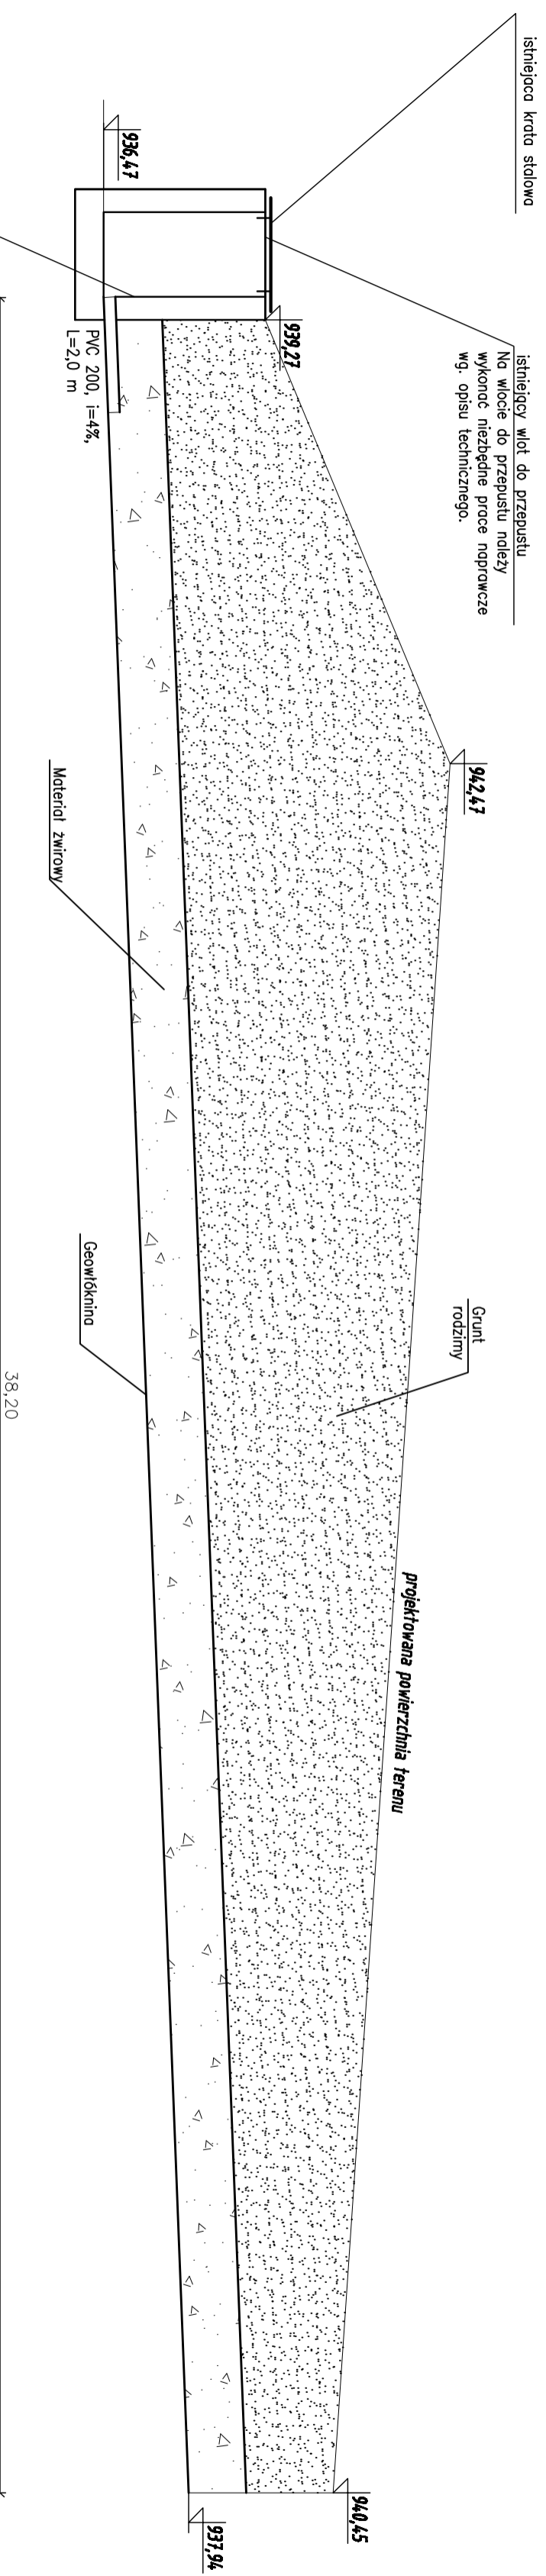

W ścianie komory wylotu  
wykonać otwór dla wprowadzenia  
rury PVC Ø200

istniejąca kratka siatowa  
istniejący wlot do przepustu  
Na wlocie do przepustu należy  
wykonać niezbędne prace naprawcze  
wg. opisu technicznego.

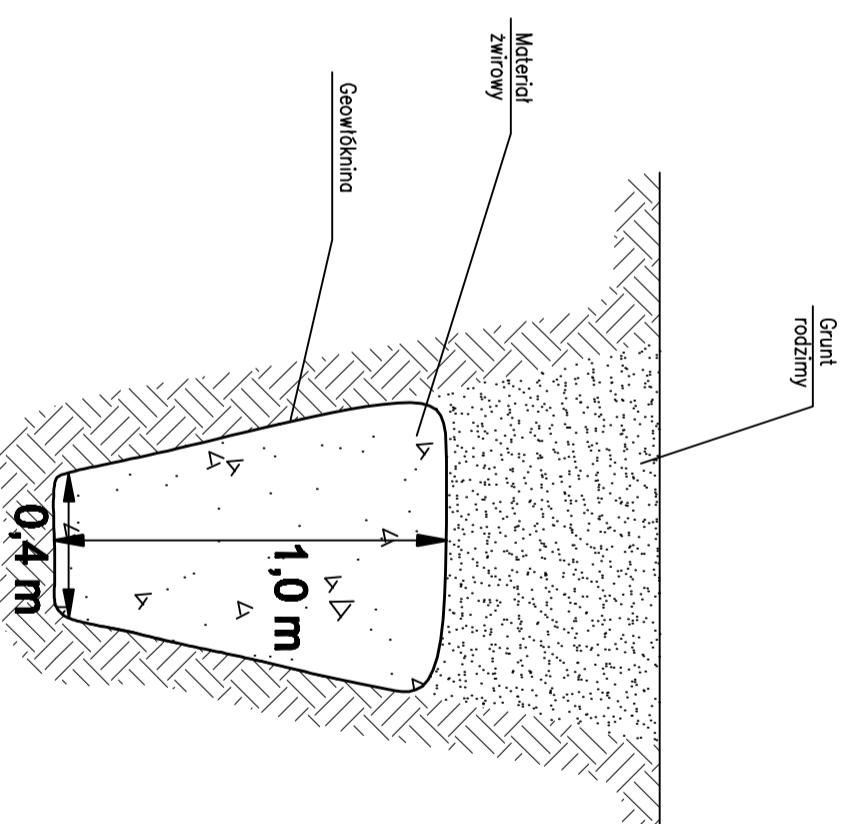

**UWAGA:**  
Żwir układać warstwami co 20cm. Poszczególne warstwy należy zagęszczać w sposób niepowodujący uszkodzenia geowłókna.

**PRZEDSIĘBIORSTWO GEOLOGICZNE S.A.  
W KRAKOWIE**

ZLECENIODAWCA	Zarząd Drogę Województwa 30-080 Kraków, ul. Głównego 88
NAZWA OPRACOWANIA	Zabezpieczenie osuwiska i korpusu drogi wojewódzkiej nr 957 w miejscowości Zubrzyca Górna
NAZWA RYSUNKU	Przekrój G-G' przekrój podłużny drenażu francuskiego
PROJEKTANT	mgr inż. arch. W. WOŁEK
OPRACOWAŁ	mgr inż. K. MIENDOCHA
SPRAWDZIŁ	mgr inż. R. KOSIBA
DATA	SIERPIEŃ 2011
	SKALA 1:100
	RYS. NR 8