
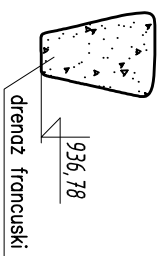



PRZEKRÓJ A-A'

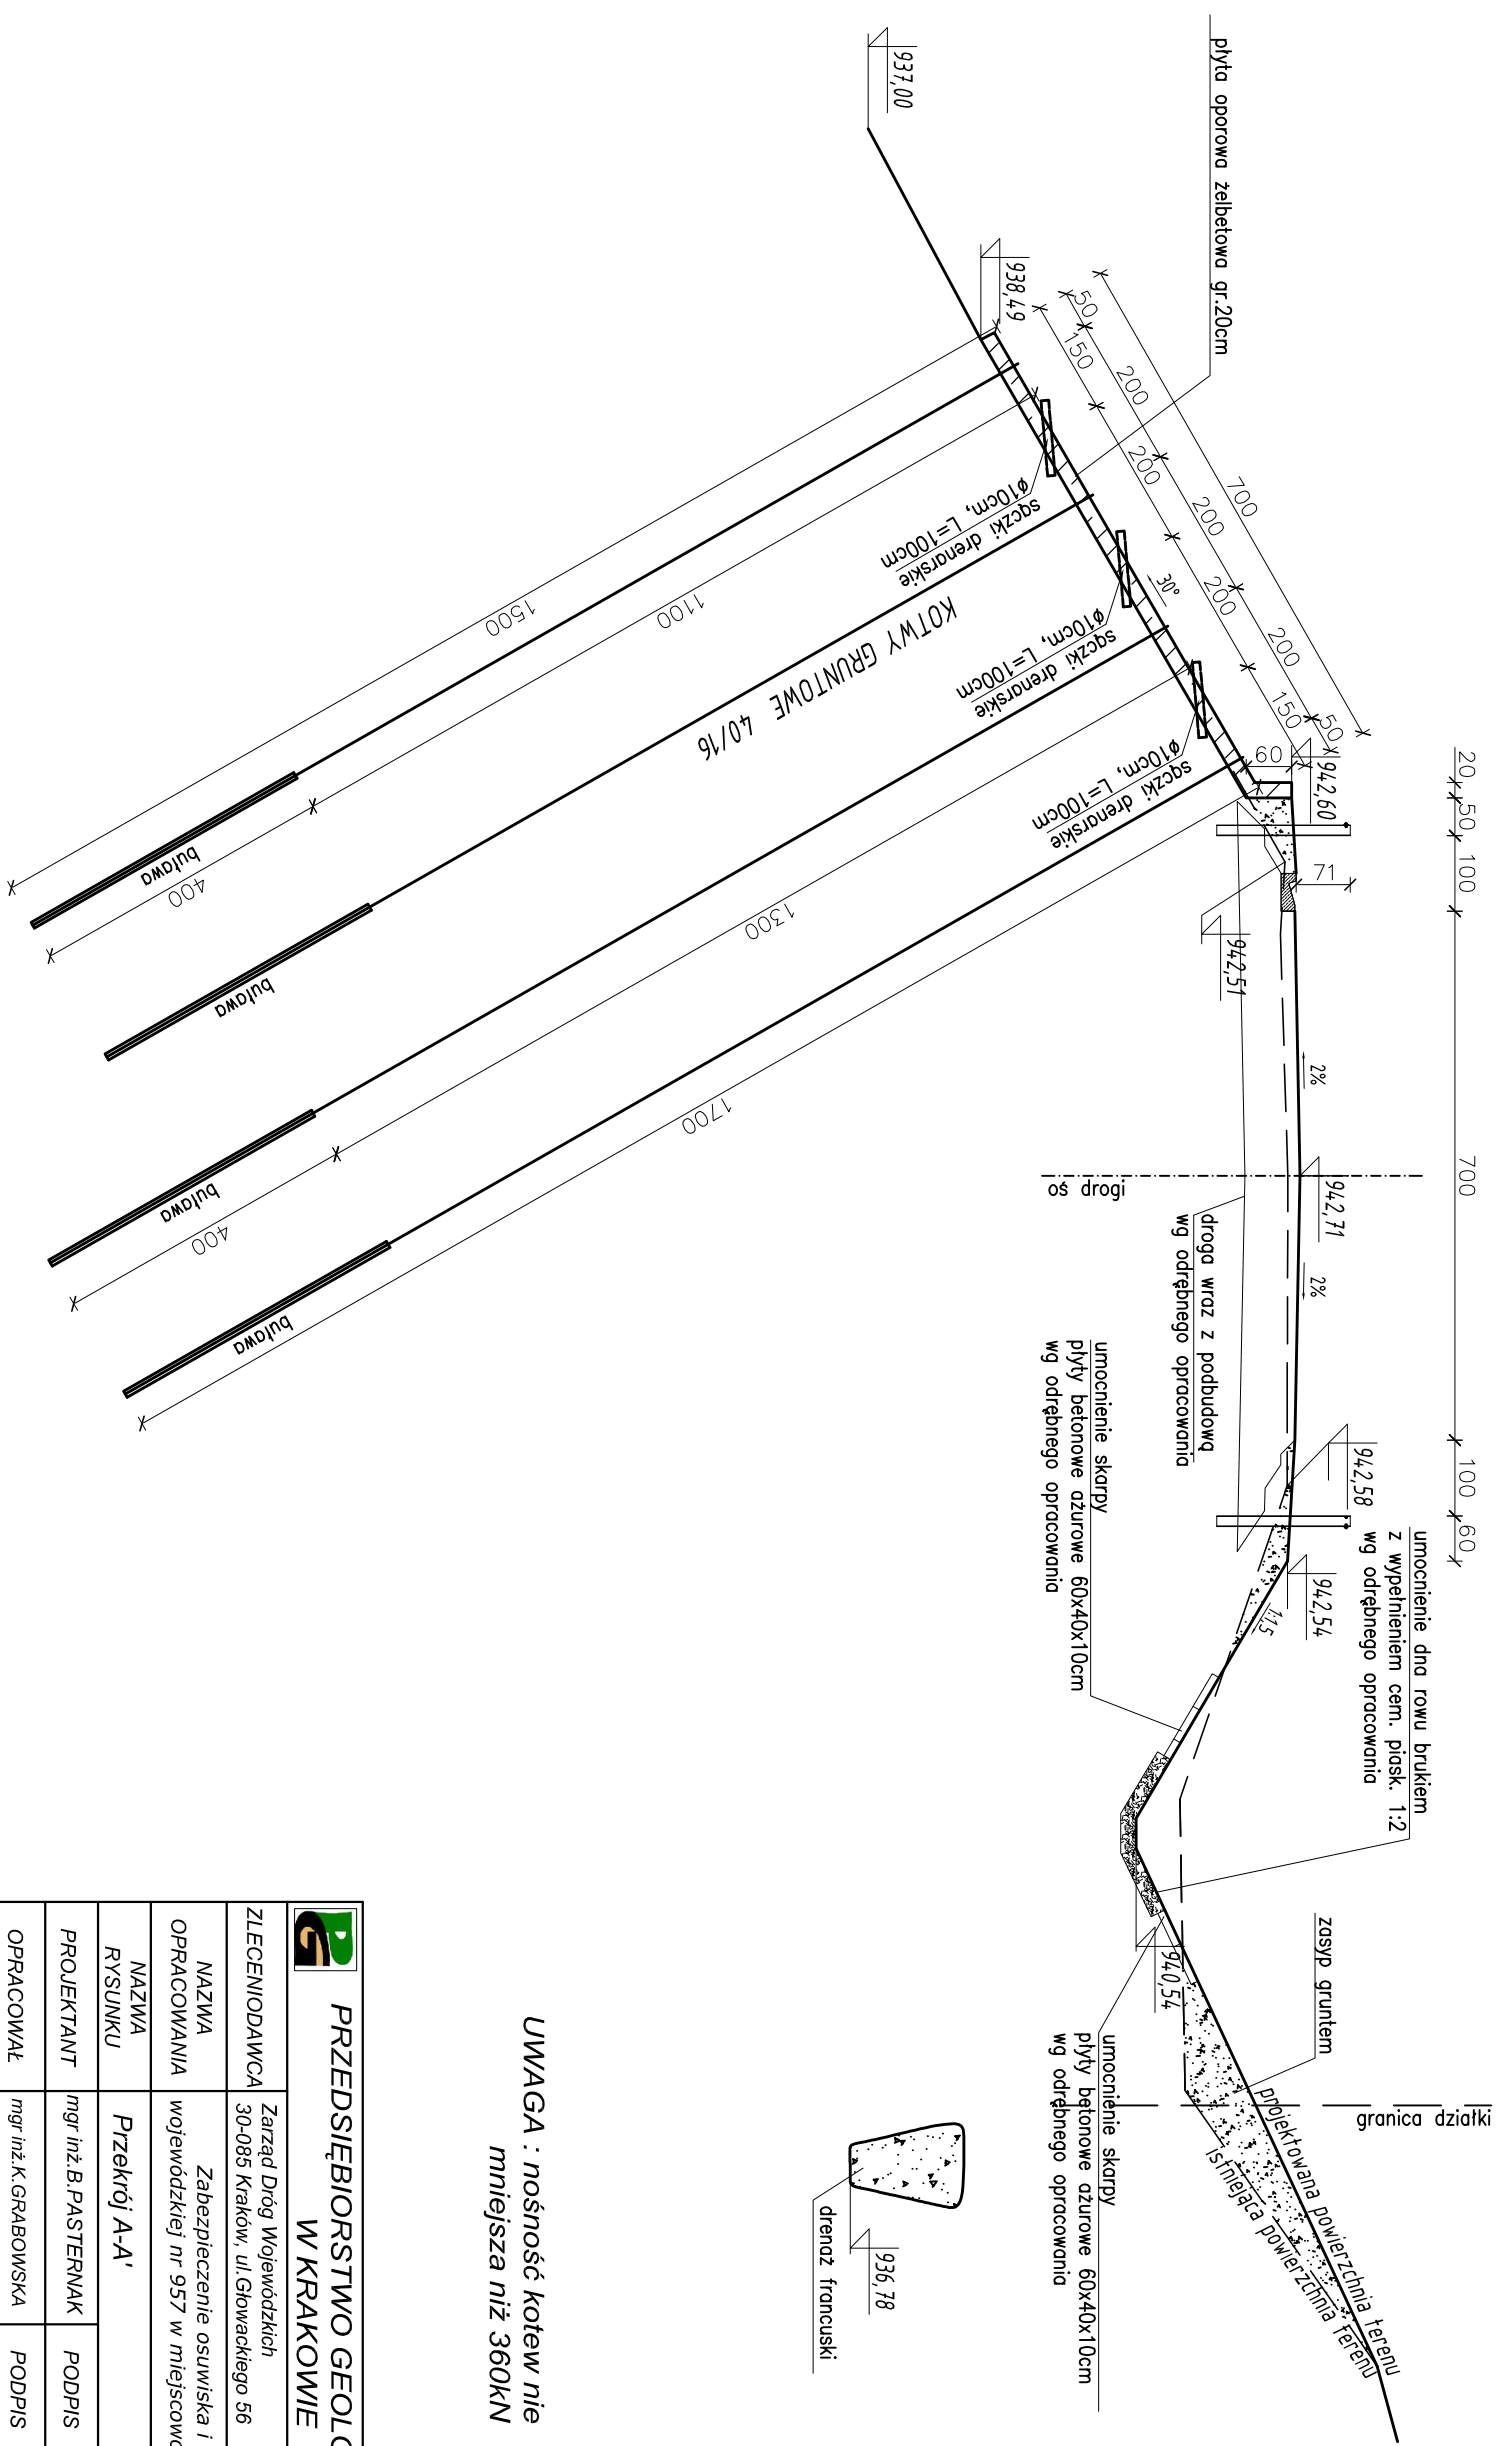

**UWAGA : nośność kotew nie
mniejsza niż 360kN**

| | |
|---|--|
|  PRZEDSIĘBIORSTWO GEOLOGICZNE S.A. W KRAKOWIE | |
| ZLECENIODAWCA | Zarząd Drog Wojewódzkich 30-085 Kraków, ul. Głowackiego 56 |
| NAZWA OPRACOWANIA | Zabezpieczenie osuwiska i korpusu drogi wojewódzkiej nr 957 w miejscowości Zubrzyca Górna |
| NAZWA RYSUNKU | Przekrój A-A' |
| PROJEKTANT | mgr inż. B. PASTERNAK |
| OPRACOWAŁ | mgr inż. K. GRABOWSKA |
| SPRAWDZAJĄCY | mgr inż. R. KOSIBA |
| DATA | SIERPIEŃ 2011 |
| | SKALA: 1:100 |
| | RYS. NR 2 |