



PRZEKRÓJ C-C

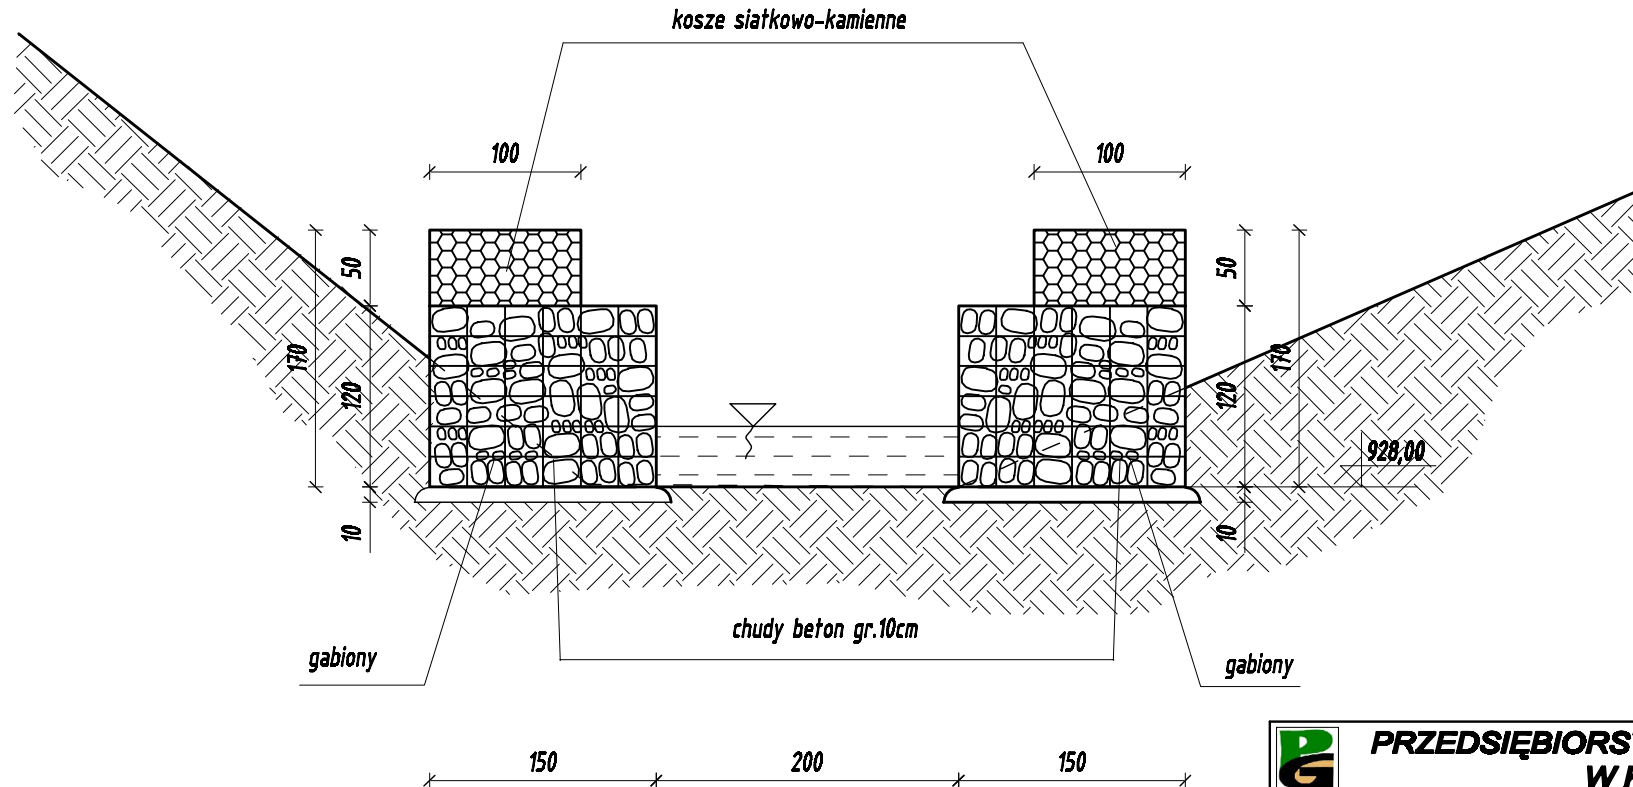

 PRZEDSIĘBIORSTWO GEOLOGICZNE S.A. W KRAKOWIE			
ZLECENIODAWCA	Zarząd Dróg Wojewódzkich 30-085 Kraków, ul. Głównego 58		
NAZWA OPRACOWANIA	Zabezpieczenie osuwiska i korpusu drogi wojewódzkiej nr 957 w miejscowości Zubrzyca Górna		
NAZWA RYSUNKU	PRZEKRÓJ C - C		
PROJEKTANT	mgr inż. B. PASTERNAK	PODPIS	
OPRACOWAŁ		PODPIS	
SPRAWDZAJĄCY	mgr inż. R. KOSIBA	PODPIS	
DATA	STYCZEŃ 2011	SKALA: 1:50	RYS. NR 10