


Przekrój A-A' - odwodnienie

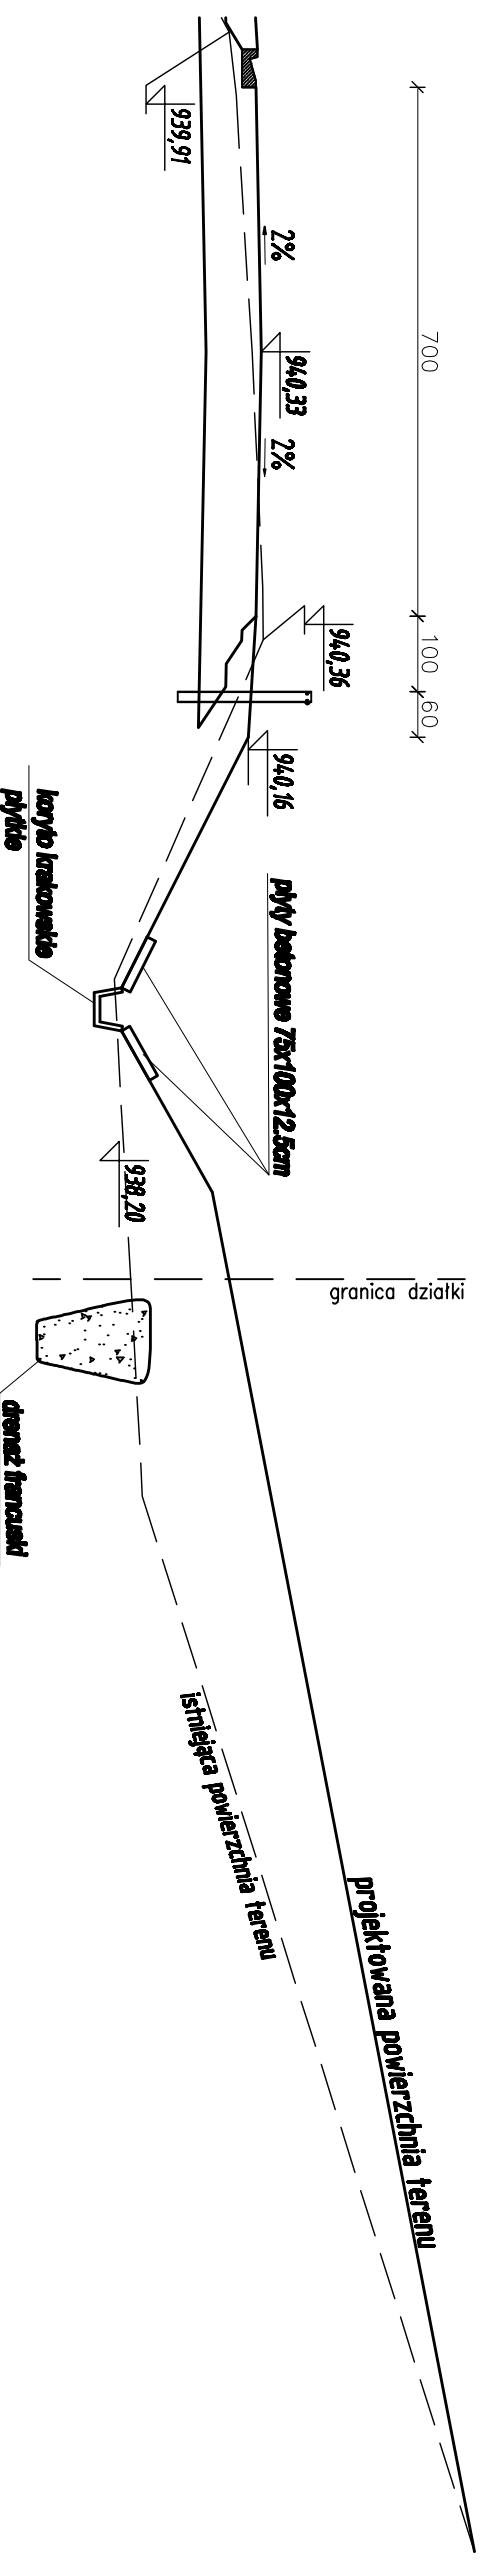

 **PRZEDSIĘBIORSTWO GEOLOGICZNE S.A.**
W KRAKOWIE

ZLEGENOWANICA Zarząd Drog Wojewódzkich
30-085 Kraków, ul. Skowackiego 58

OPRACOWANIA Odprośnienie wód powierzchniowych z obszaru osuwiska na
drodze wojewódzkiej nr 957 w miejscowości Zabrzycze Górn

NAZWA **Przekrój A-A' - ODWODNIENIE**

PROJEKTANT mgr inż. arch. W. WOJCIK **PODPIS**

OPRACOWAŁ mgr inż. K. MENDOCJA **PODPIS**

SPRAWDZIŁ mgr inż. R. KOSIBA **PODPIS**

DATA STYCZEŃ 2011 **SKALA** 1:100 **RYS. NR** 4