



# PRZEKRÓJ D-D'

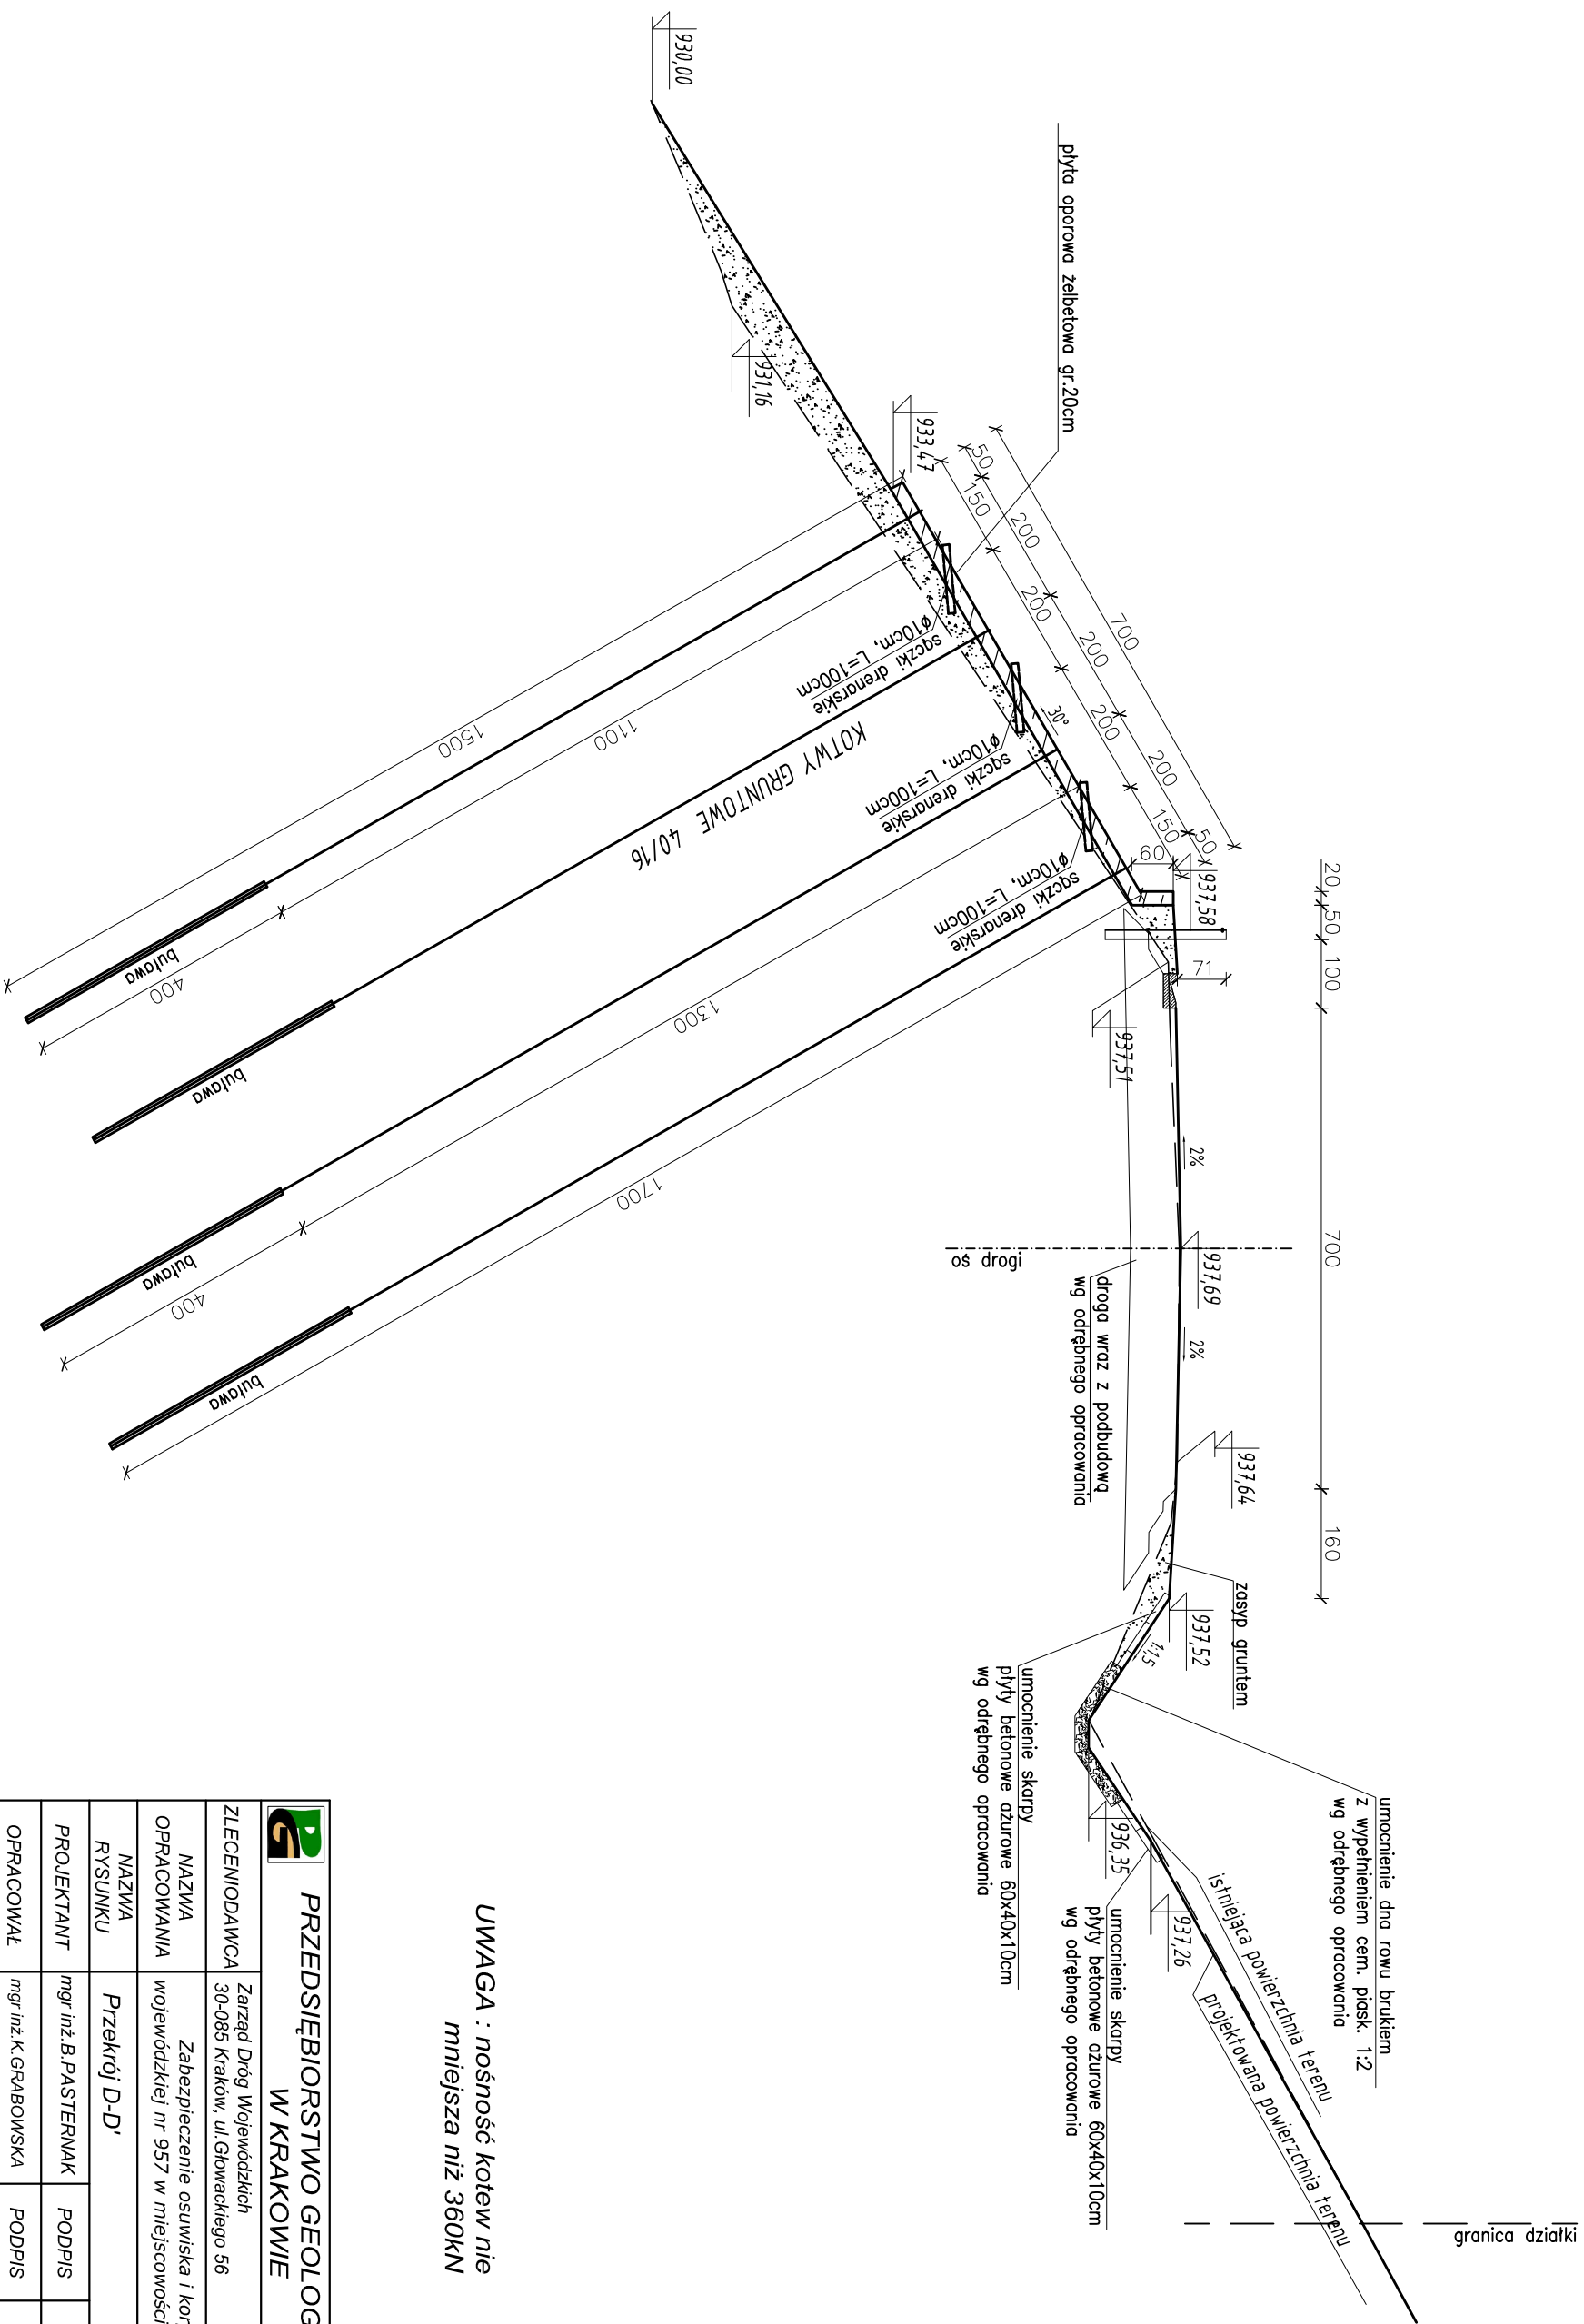

**UWAGA : nośność kotew nie mniejsza niż 360kN**

 <b>PRZEDSIĘBIORSTWO GEOLOGICZNE S.A. W KRAKOWIE</b>	
ZLECENIODAWCA	Zarząd Dróg Wojewódzkich 30-085 Kraków, ul. Głowackiego 56
NAZWA OPRACOWANIA	Zabezpieczenie osuwiska i korpusu drogi wojewódzkiej nr 957 w miejscowości Zubrzyca Górna
NAZWA RYSUNKU	Przekrój D-D'
PROJEKTANT	mgr inż. B. PASTERNAK
OPRACOWAŁ	mgr inż. K. GRABOWSKA
SPRAWDZAJĄCY	mgr inż. R. KOSIBA
DATA	SIERPIEŃ 2011
	SKALA: 1:100
	RYS. NR 5