PRZEKRÓJ E-E'

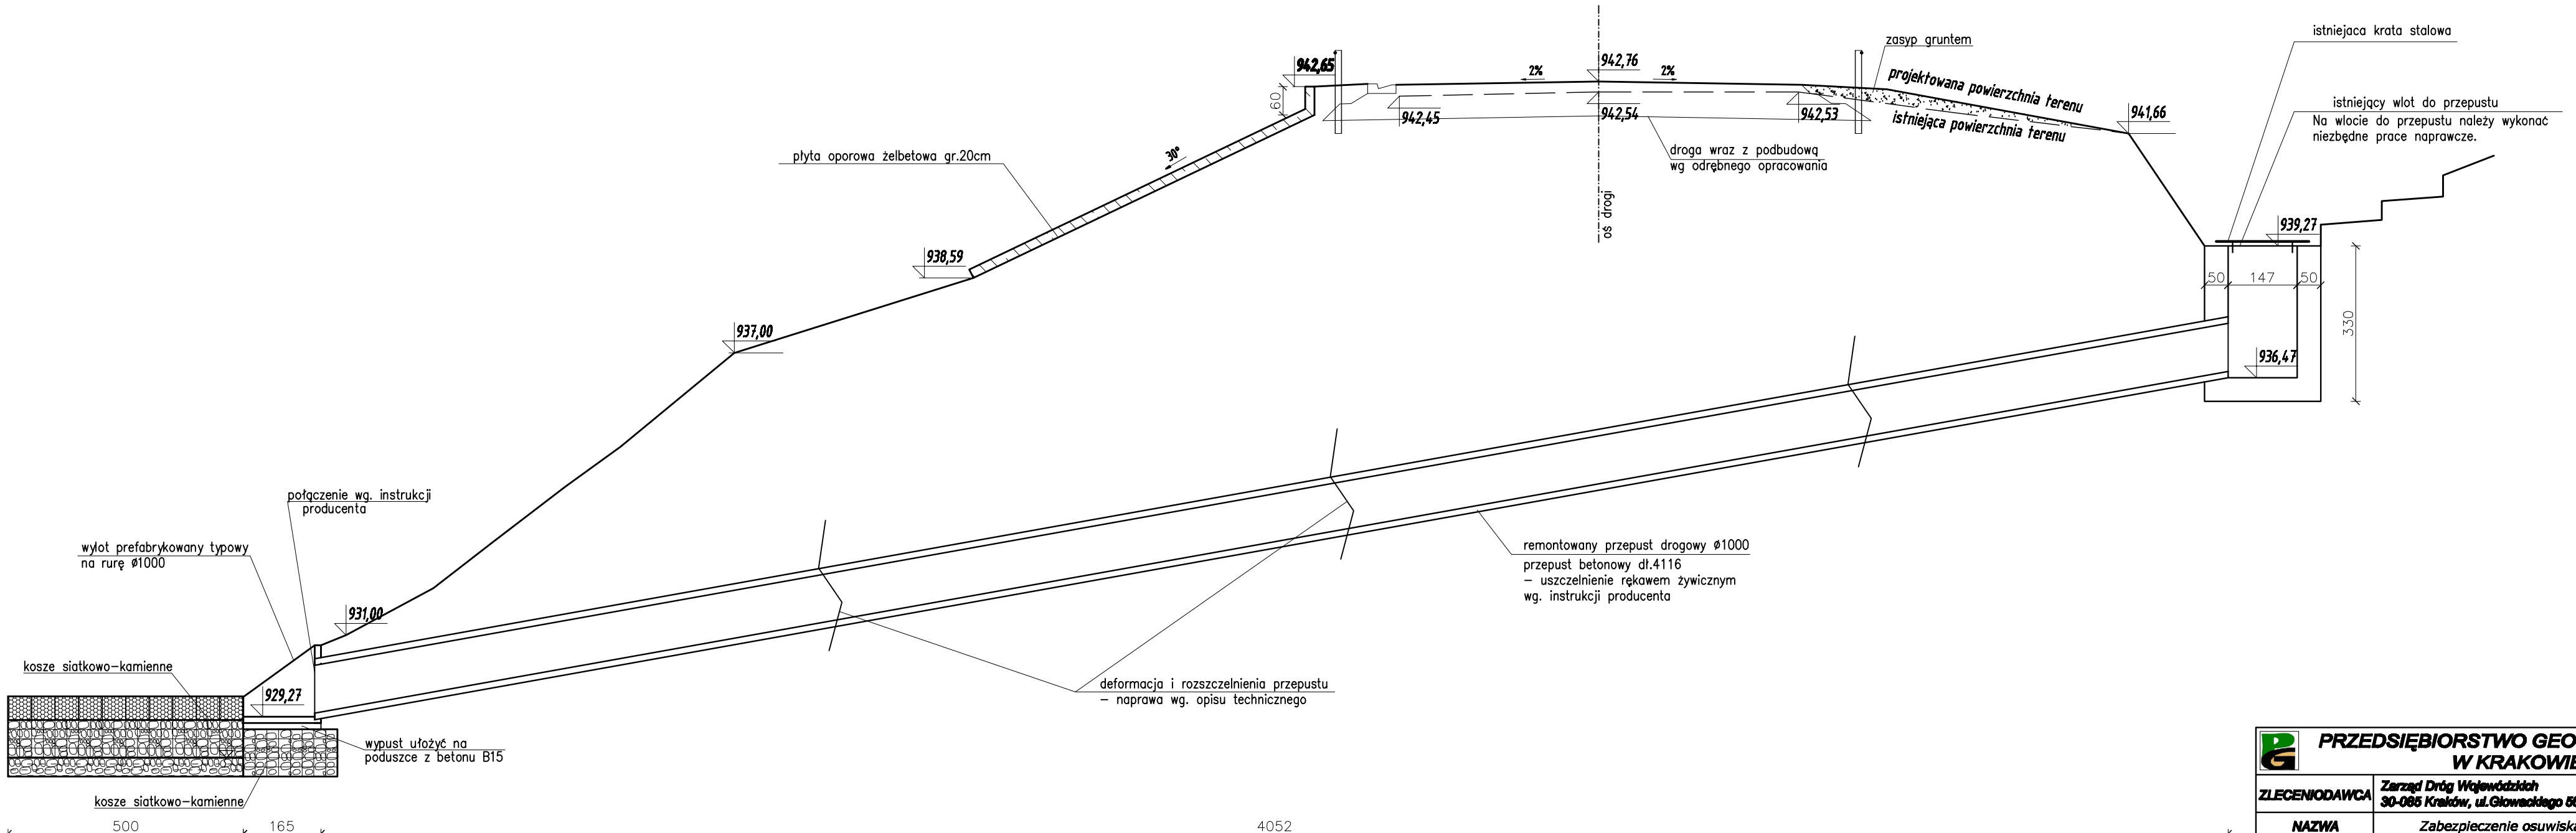

UWAGA : Przed przystąpieniem do robót dokonać inspekcji komory wlotowej i przepustu z udziałem projektanta. Ze względu na postępujące ruchy koluwium osuwiskowego, uszkodzenia przepustu i komory wlotowej, mogą nieznacznie odbiegać od zinwentaryzowanych w trakcie wykonywania dokumentacji projektowej.

PRZEDSIĘBIORSTWO GEOLOGICZNE S.A. W KRAKOWIE			
ZLECENIODAWCA	Zarząd Dróg Wojewódzkich 30-085 Kraków, ul.Głowackiego 56		
NAZWA OPRACOWANIA	Zabezpieczenie osuwiska i korpusu drogi wojewódzkiej nr 957 w miejscowości Zubrzyca Górna		
NAZWA RYSUNKU	Przekrój E-E'		
PROJEKTANT	mgr inż.arch.W.WOŁEK	PODPIS	
OPRACOWAŁ	mgr inż.K.MENDOCHA mgr inż.K.GRABOWSKA	PODPIS	
SPRAWDZIŁ	mgr inż.R. KOSIBA	PODPIS	
DATA	SIERPIEŃ 2011	SKALA 1:100	RYS.NR 6