



PRZEKRÓJ F-F'

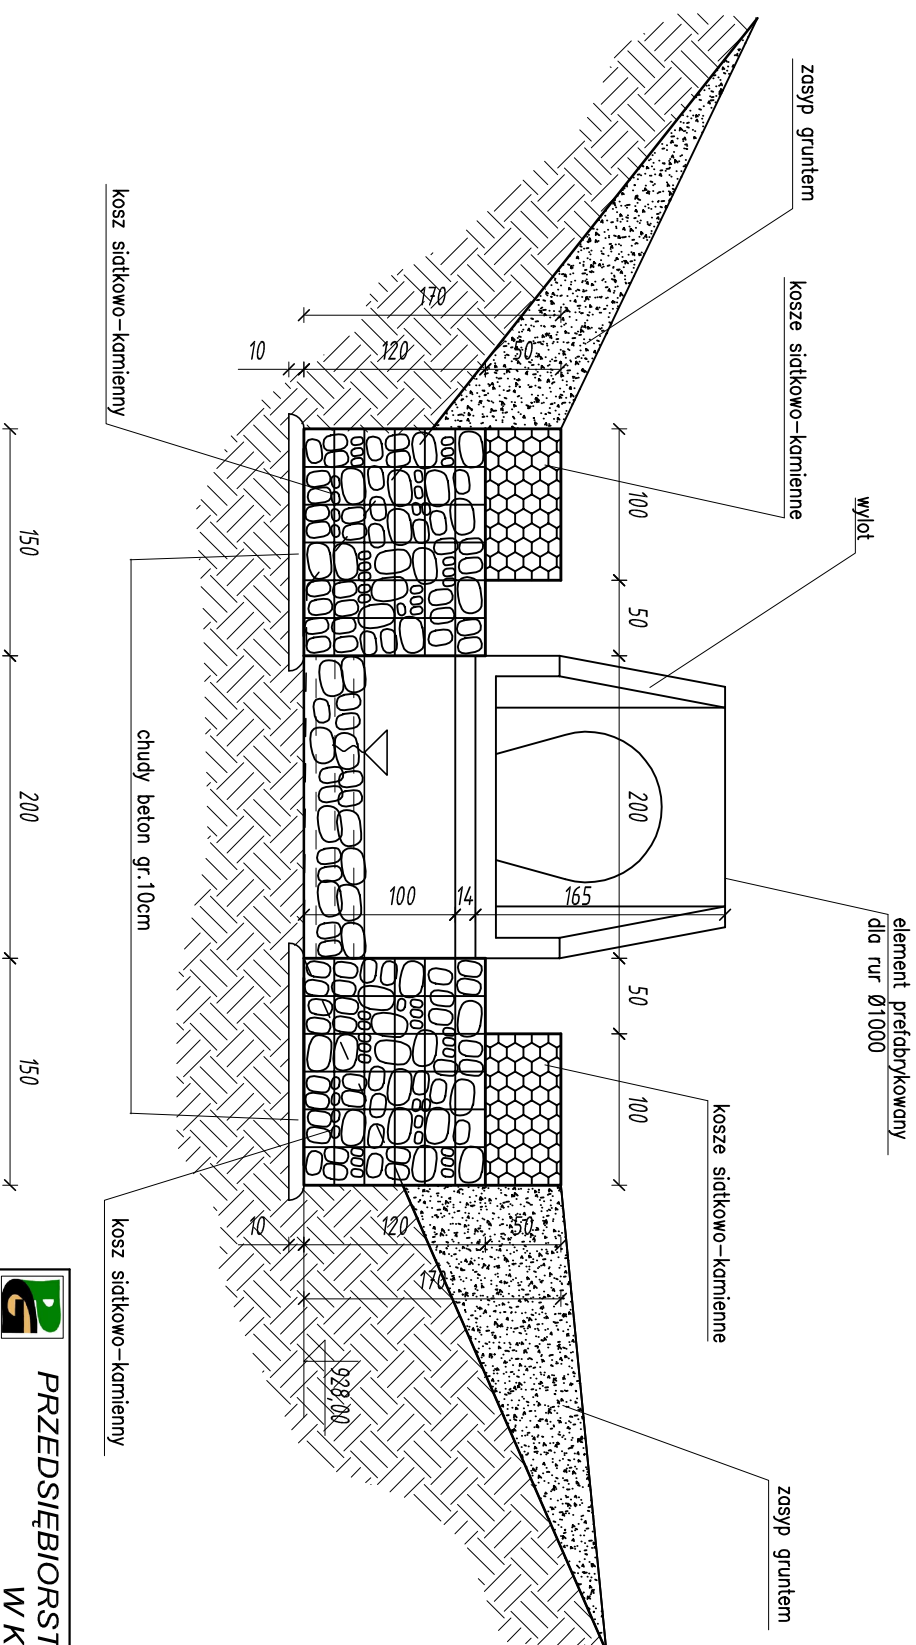

 PRZEDSIĘBIORSTWO GEOLOGICZNE S.A. W KRAKOWIE	
ZLECENIODAWCA	Zarząd Drog Wojewódzkich 30-085 Kraków, ul. Głowackiego 56
NAZWA OPRACOWANIA	Zabezpieczenie osuwiska i korpusu drogi wojewódzkiej nr 957 w miejscowości Zubrzyca Górna
NAZWA RYSUNKU	PRZEKRÓJ F-F'
PROJEKTANT	mgr Inż. B. PASTERNAK
OPRACOWAŁ	PODPIS
SPRAWDZAJĄCY	mgr inż. R. KOSIBA
DATA	SIERPIEŃ 2011
	SKALA: 1:50
	RYS. NR 7