


MAŁOPOLSKI URZĄD WOJEWÓDZKI
w Krakowie
Wydział Infrastruktury
31-156 Kraków, ul. Basztowa 22

Karpacka Spółka Gazownictwa sp. z o.o.
w Tarnowie
Oddział Zakład Gazowniczy w Krakowie
ul. Gazowa 16, 31-060 Kraków
tel. 012 628 11 11, fax 012 628 11 12
NIP 993-02-46-349
KRS 0000043974, REGON 852484171

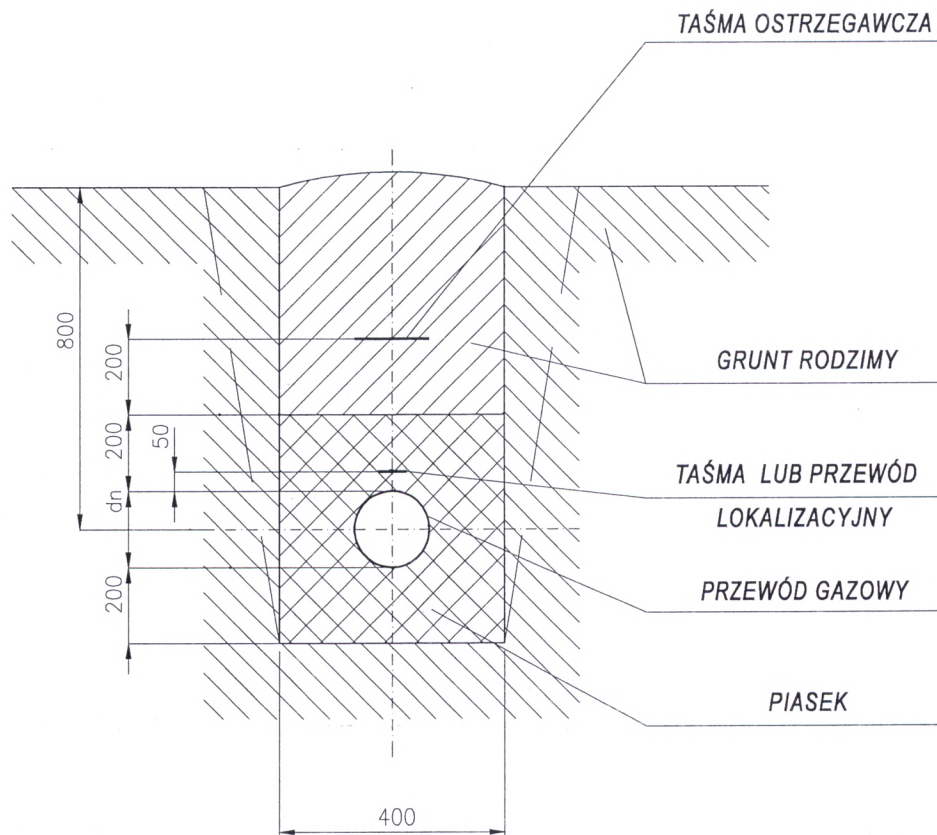

ROZBUDOWA ODCINKA DROGI WOJEWÓDZKIEJ NR 780 OD KM 11+033 DO KM 11+153
WRAZ Z BUDOWĄ MOSTU NAD RZEKĄ SANKA. GMINA LISZKI

uzupełniono 03.02.2011
mgr inż. Tomasz Janis
Upr. Bud. Nr MAP/0259/PW/00/0
do projektowania i kierowania robotami
bez ograniczeń w specjalności instalacji
w zakresie sieci, instalacji i urządzeń cieplnych,
wentylacyjnych, gazowych, wodociagowych i sanitarnych

inwestor: ~~WOJEWÓDZINA~~ MAŁOPOLSKIEGO
ZARZĄD DRÓG WOJEWÓDZKICH
W KRAKOWIE
ul. Głowackiego 56, 30-085 Kraków
ul. Basztowa 22, 31-156 Kraków

obiekt:
PRZEBUDOWA PRZEKROCZENIA GAZOCIĄGIEM DN 125
rz. SANKI W KM 11+100 DROGI KRAJOWEJ NR 780
KRAKÓW - CHEŁMEK

lokalizacja: gmina Liszki

PRZEKRÓJ POPRZECZNY
GAZOCIĄGU
rys. powtarzalny

projektował: mgr inż. Tomasz Janis nr upr. MAP/0253/PW/00/04	data: 10.2008	podpis: 	specjalność: instalacyjna w zakresie sieci i instalacji urządzeń cieplnych, gazowych bez ogr.
sprawdził: inż. Marek Kluczyński nr upr. NAWA-7542/127792	data: 10.2008	podpis: 	

TM PROJEKT

33-100 Tarnów ul. Parkowa 24/1 tel. 0 602 436 104

skala:
1:20

nr rysunku:

2