


# Droga serwisowa Ds2-Ds3 hm00+14.30

Skala 1:50

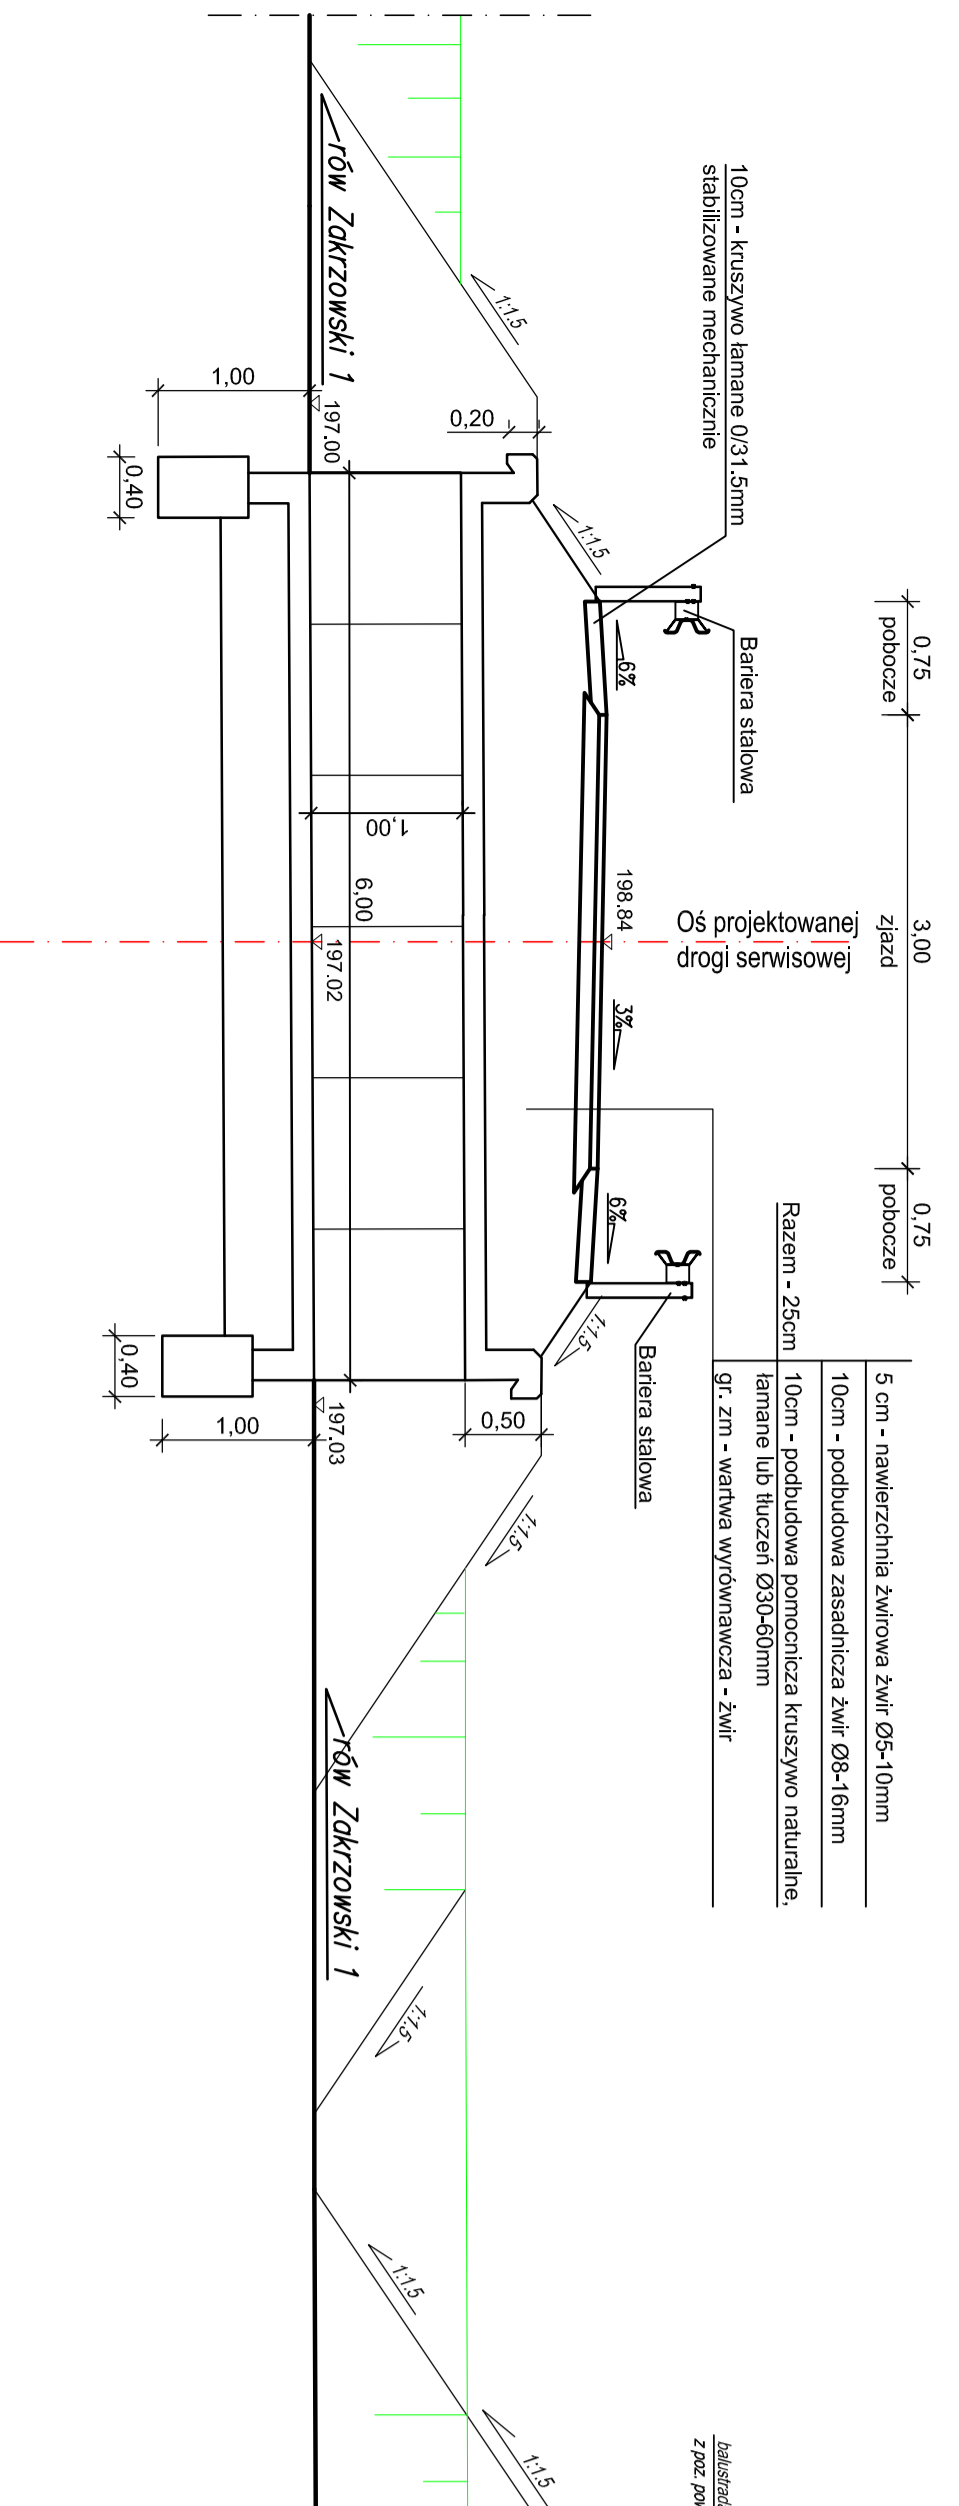


# Przekrój podłużny przez przepusty

## Droga serwisowa Cs1-Ds1 hm 05+30.16


## Droga serwisowa Ds2-Ds3 hm00+14.30

Skala 1:50

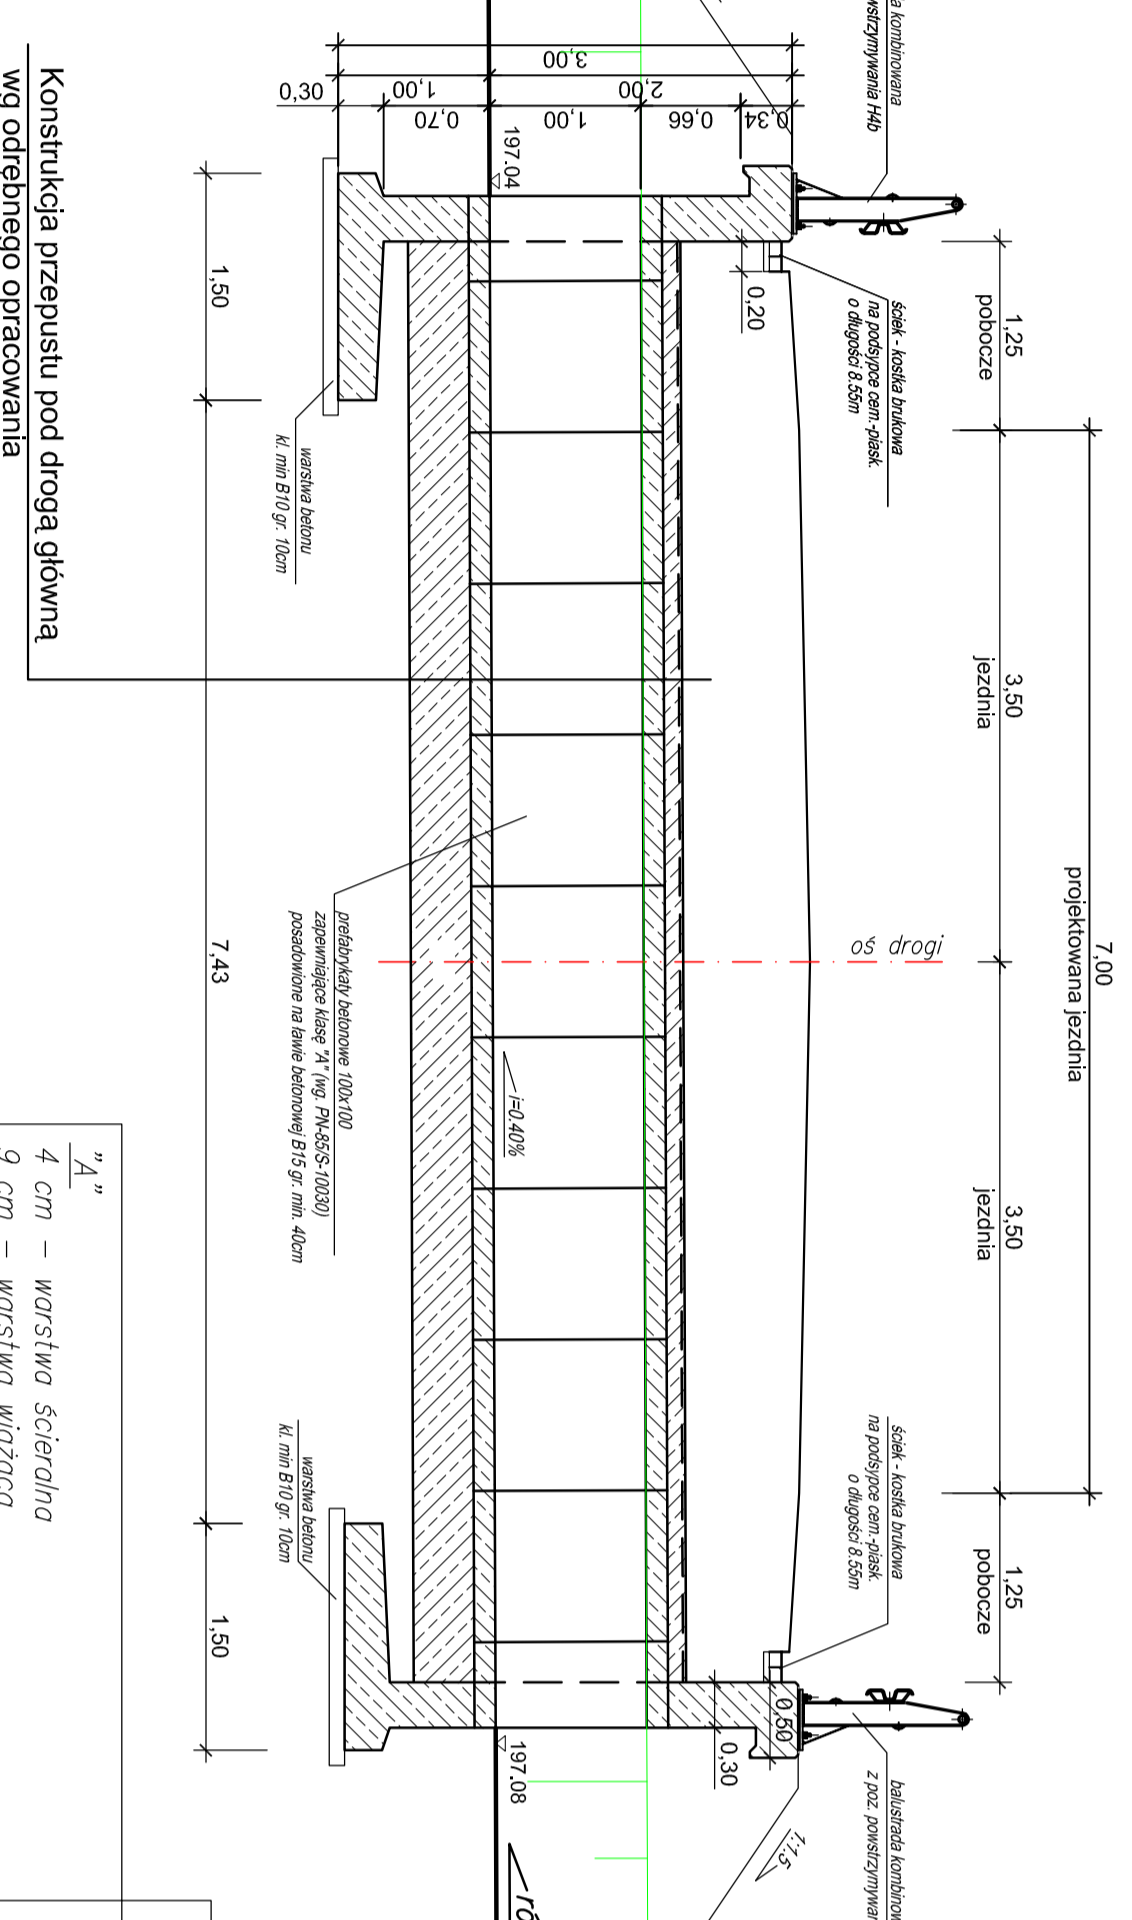

# Droga serwisowa Ds2-Ds3 hm00+14.30

Skala 1:50

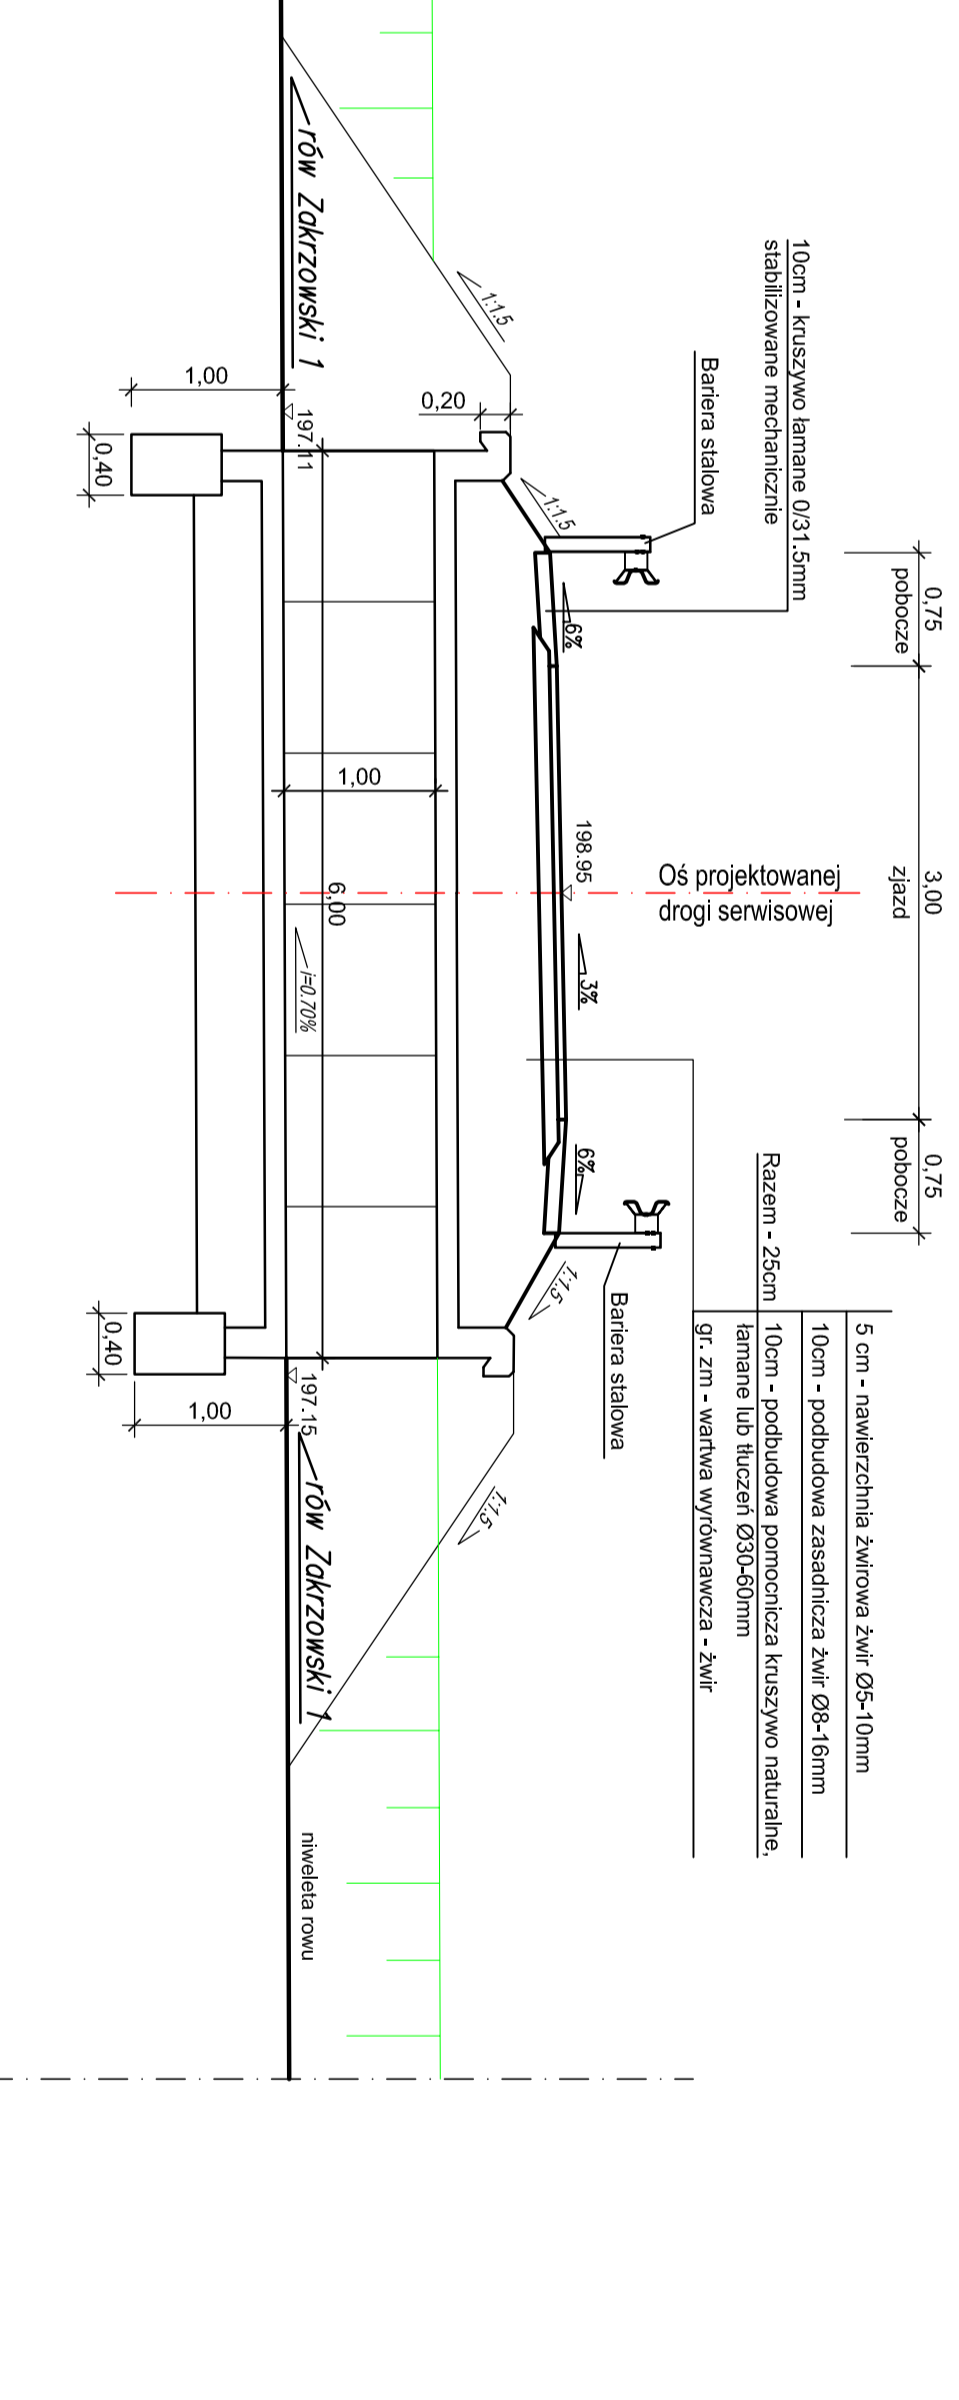


# Przekrój podłużny przez przepust

## Zjazd do pół D-Ds2-D2

## hm 00+08.89

Skala 1:50

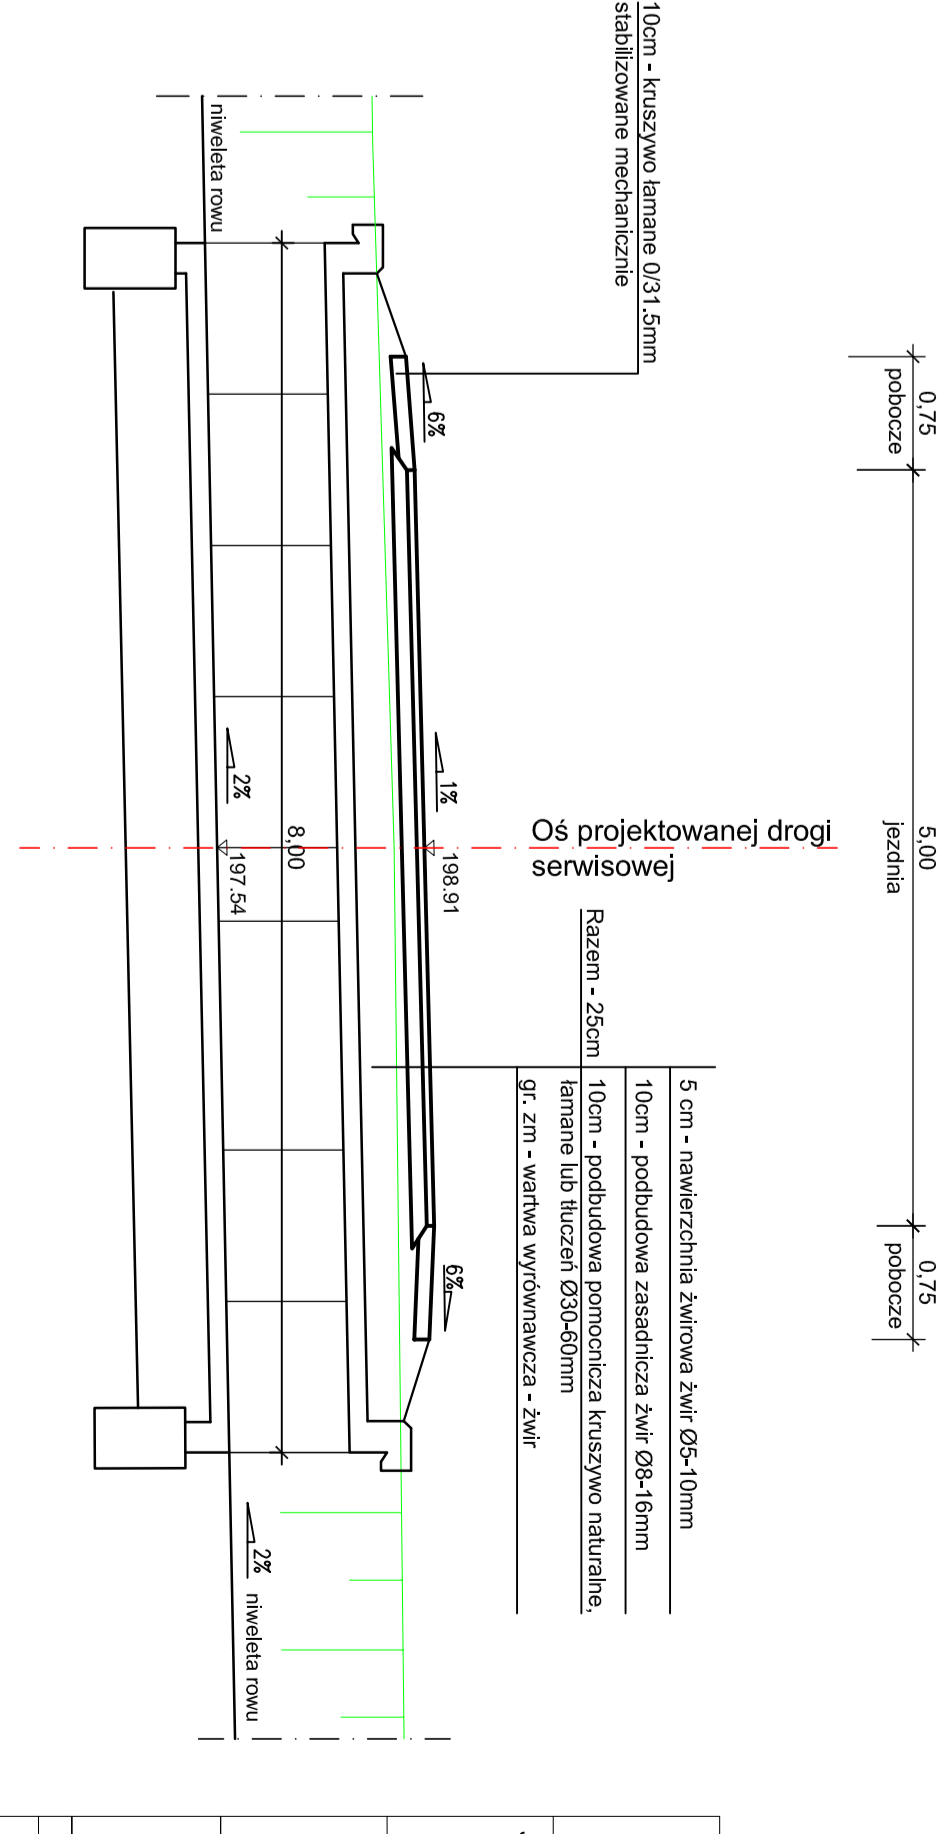

Investor	Zarząd Drog Województwa w Krakowie ul. Słowackiego 59 30-085 Kraków	
Jednostka Projektowa	Pracownia Planowania i Projektowania Systemów Transportu ul. Juliusza Lea 114, 30-133 Kraków	
Nazwa projektu	Budowa wschodniej obwodnicy wojnicza w ciągu drogi wojewódzkiej 515	
Tytuł rysunku	Przekroje konstrukcyjne	
Przebieg	Przepust - zjazd drogi serwisowe cz. 2	
Projektował	Nr uprawnień	Podpis
mgr inż. Ewa Dudek	Rejutr. 94/93	
Operował		
mgr inż. Mariusz Miskowicz		
Sprawdził		
mgr inż. Stanisław Albrcht	nr ewid. 1452001	
Bratwa	Stal	Data
Drogowa	Skala	1:50
		15czerwiec 2011
Faza:	Nr rys.	Revizja
Projekt wstępny	D-2/104.09	

PROJEKT ESTYMACYJNY PRACOWNIA PLANOWANIA I PROJEKTOWANIA SYSTEMÓW TRANSPORTU  
 ul. Juliusza Lea 114, 30-133 Kraków  
 PRAWA AUTORSKIE © 2011  
 Wszelkie prawa zastrzeżone. Niezgodnie z przepisami prawa autorskiego.