Przekrój normalny

hm 22+89,34m

skala 1:500

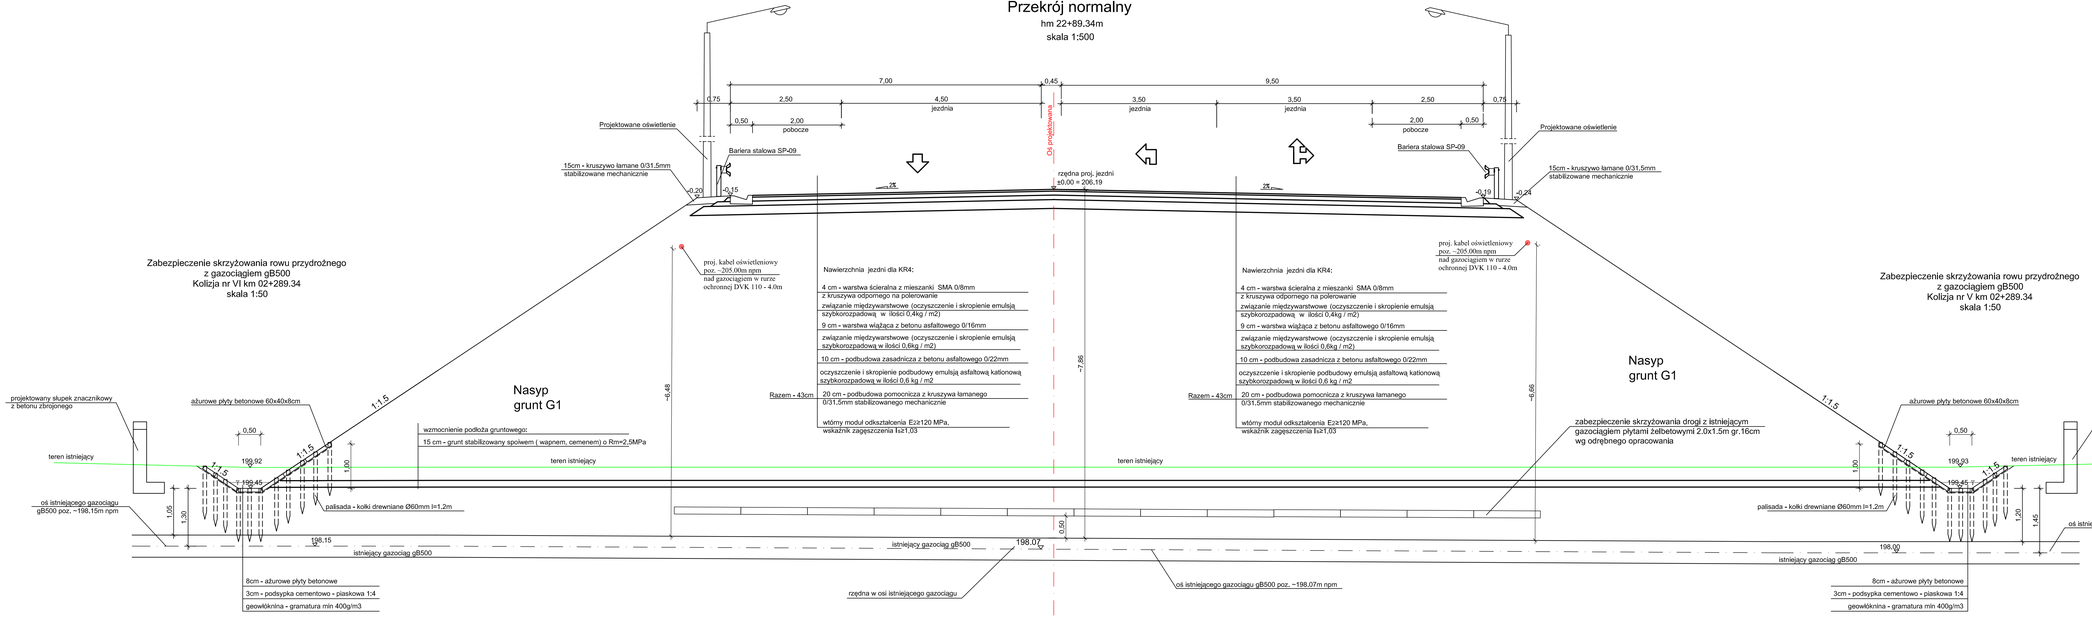

Inwestor	**Zarząd Dróg Wojewódzkich w Krakowie ul. Głowackiego 56 30-085 Kraków**	
Jednostka Projektowa	**Pracownia Planowania i Projektowania Systemów Transportu ul. Juliusza Lea 114, 30-133 Kraków**	
Nazwa projektu	**Budowa wschodniej obwodnicy Wojnicza w ciągu drogi wojewódzkiej 975**	
Tytuł rysunku	**Przekroje konstrukcyjne Zabezpieczenie istniejącego gazociągu w miejscu kolizji z projektowanym rowem przydrożnym Kolizja nr V i nr VI**	
Projektował	Nr uprawnień	Podpis
mgr inż. Ewa Dudek	Rp.upr. 94/93	
Opracował		
mgr inż. Mariusz Miśkowiec		
Sprawdził		
mgr inż. Stanisława Albricht	nr ewid. 145/2001	
Branża: Drogowa	Skala: **1:50**	Data: styczeń 2011
Faza: **Projekt wstępny**	Nr rys.: **D-Z1/04.12**	Rewizja:

W umowy: 71/1/2008/ZDW

PROJEKT JEST CHRONIONY PRAWEM AUTORSKIM ZGODNIE Z USTAWĄ Z DNIA 4 LUTEGO 1994 O PRAWIE AUTORSKIM I PRAWACH POKREWNYCH (DZ.U. 80,904 Z PÓŹN. ZM.) NIE MOŻE BYĆ KOPIOWANY BEZ PISEMNEJ ZGODY AUTORÓW.