


Przekrój podłużny B2-B4
droga gminna K203301
Kierunek Zakrzów
skala 1:500/50

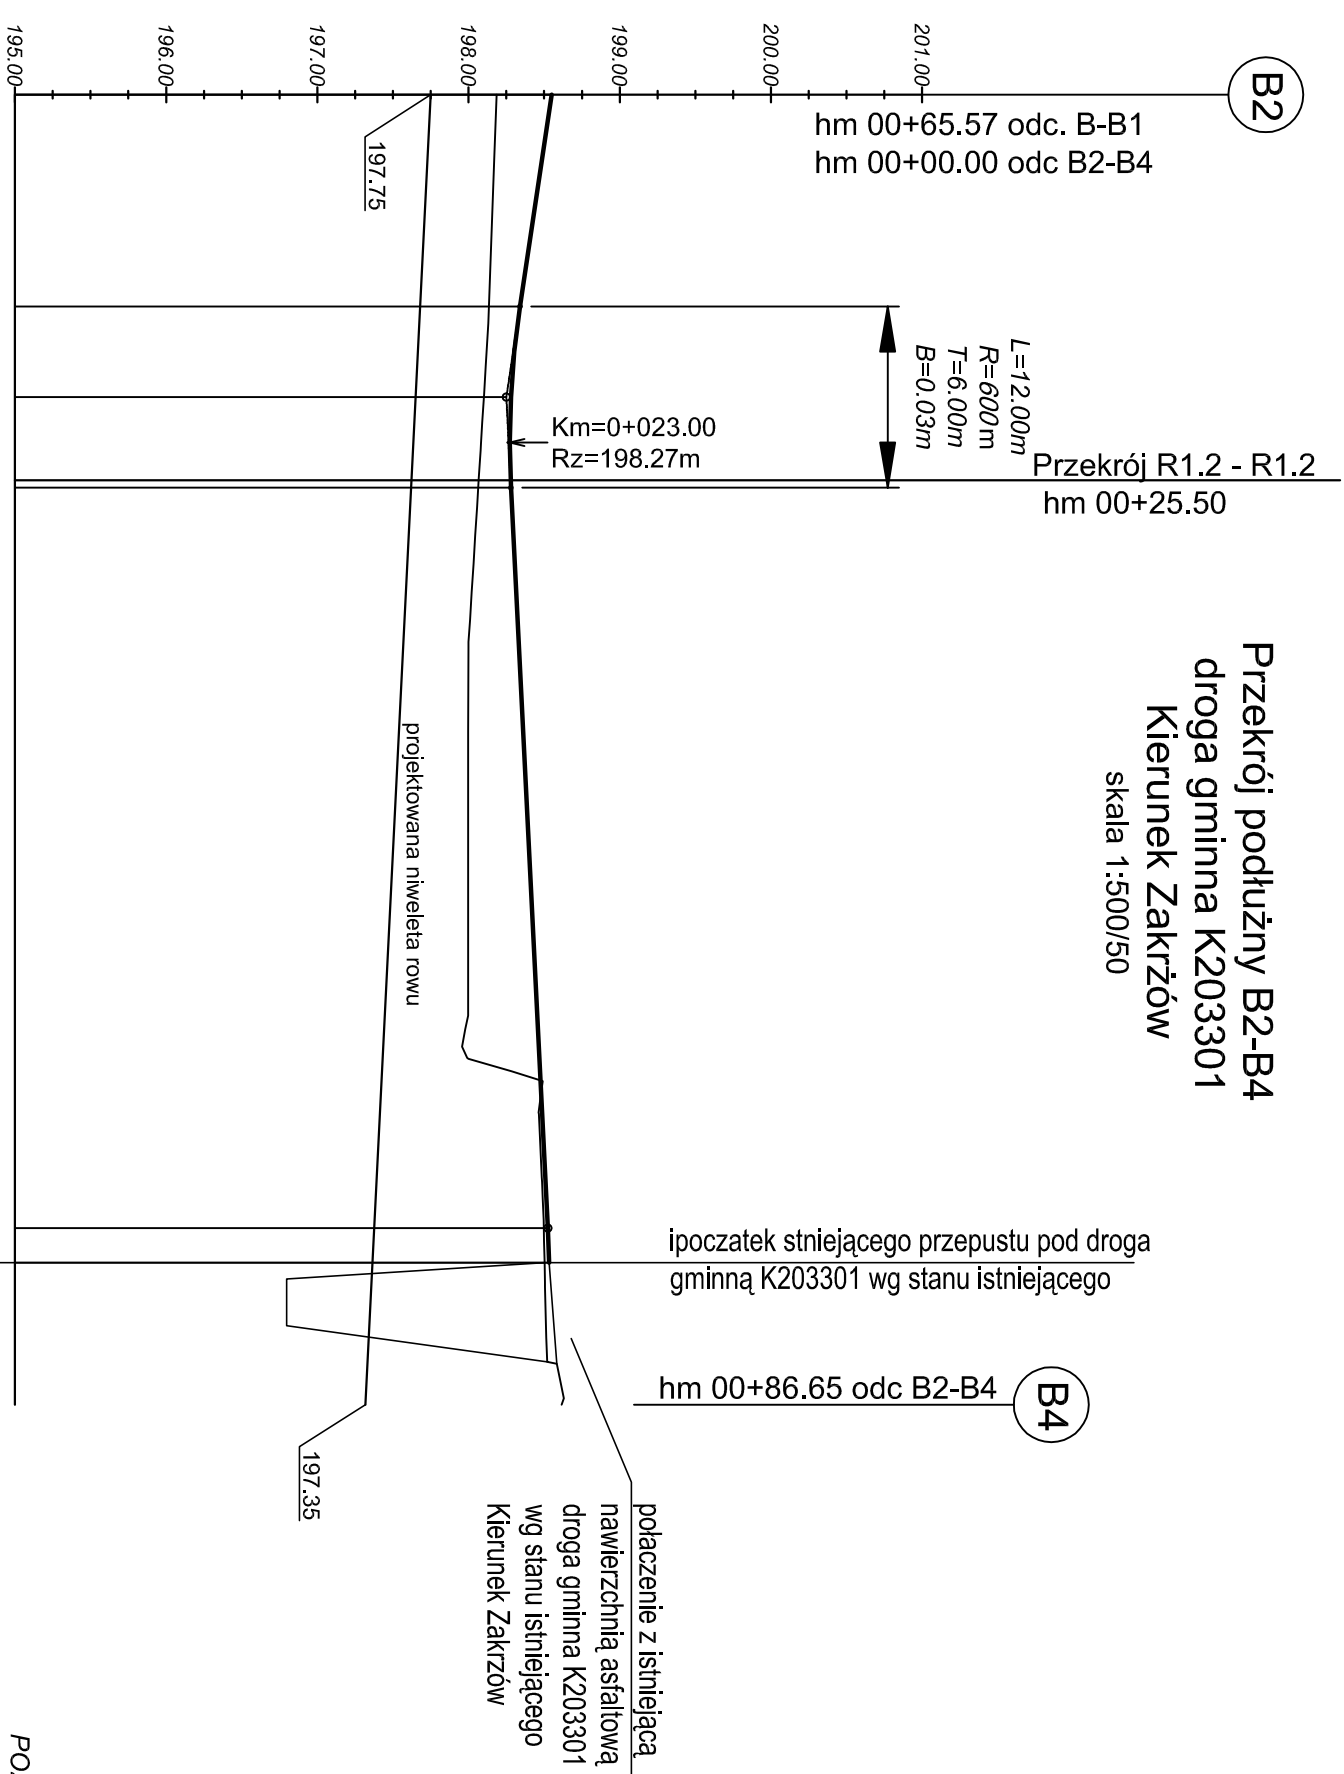

POZIOM ODNIESIENIA

Rzędne niwelety	198.55	198.34	198.29	198.27	198.28	198.28	198.33	198.36	198.40	198.40	198.52	198.53	198.62
Rzędne istniejące	198.19			198.07					198.00	197.96	198.50		198.62
Różnice rzędnych	0.36	0.21	0.19	0.21	0.22				0.40		0.03	0.03	

Elementy niwelety	$L=14.00m$ $i=-1.50\%$	$R=600.00m$ Najniższy pkt. hm 0+23.00 $Zdanie=198.27$	$L=48.97m$ $i=0.50\%$	$L=2.20m$ $i=3.9\%$
	Elementy trasy			
PROSTA	$L=17.91m$	ŁUK POZIOMY $R=50.00m$ $L=18.72m$	PROSTA	$L=5.48m$
		ŁUK POZIOMY $R=25.00m$ $L=9.514m$	PROSTA	$L=1.67m$
		ŁUK POZIOMY $R=25.00m$ $L=9.514m$		
		PROSTA $L=1.67m$		
		PROSTA $L=1.67m$		


Odległości	00.00	14.00	23.00	25.00	26.00	50.00	76.00	77.25	86.65
------------	-------	-------	-------	-------	-------	-------	-------	-------	-------

Kilometraż

0+000

0+087

Przekrój podłużny B2 - B3
droga gminna
skala 1:500/50

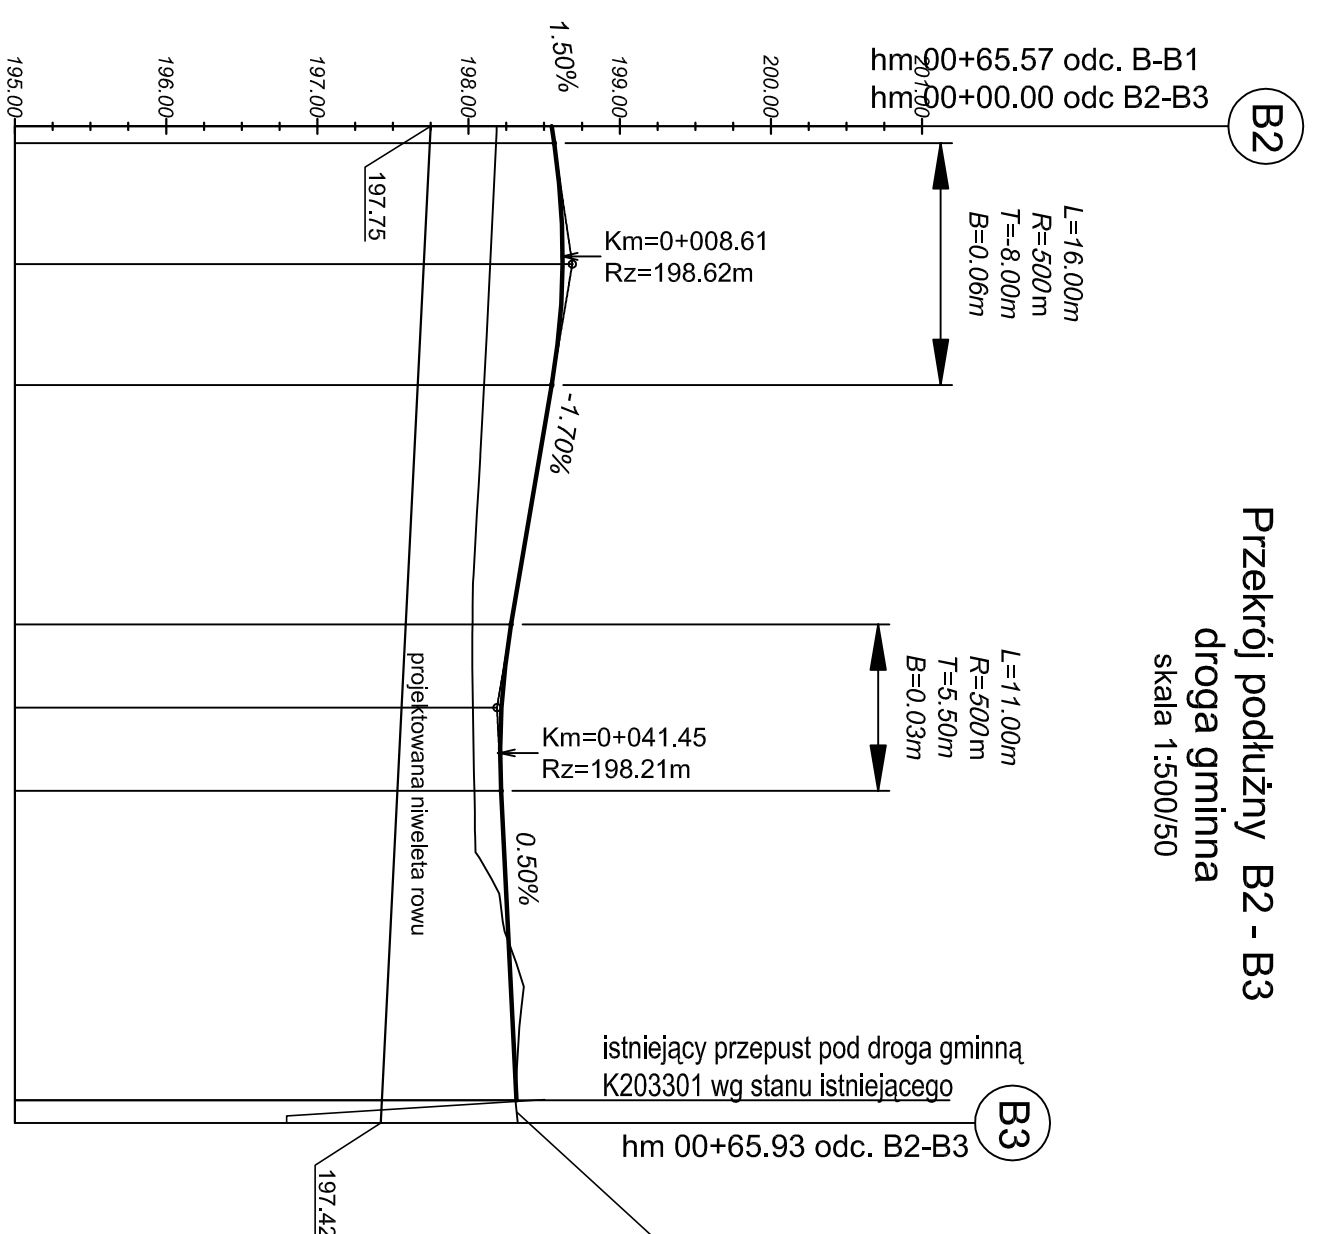

POZIOM ODNIESIENIA

Rzędne niwelety	198.55	198.37	198.32	198.28	198.24	198.24	198.21	198.22	198.25	198.31	198.32
Rzędne istniejące	198.19			198.06	198.02		198.16	198.37		198.33	
Różnice rzędnych	0.36	0.38	0.48	0.45	0.36	0.26	0.18	0.18	0.08	0.01	

Elementy niwelety	$L=11m$ $i=-1.50\%$	$R=500.00m$ Najniższy pkt. hm 0+08.61 $Zdanie=198.62$	$L=15.84m$ $i=-1.70\%$	$L=20.47m$ $i=0.50\%$
	Elementy trasy			
PROSTA	$L=13.83m$	ŁUK POZIOMY $R=50.00m$ $L=19.80m$	PROSTA	$L=2.17m$
		ŁUK POZIOMY $R=25.00m$ $L=9.57m$	PROSTA	$L=3.56m$
		ŁUK POZIOMY $R=25.00m$ $L=9.57m$		
		PROSTA $L=3.56m$		

Odległości	00.00	17.11	25.00	32.95	41.45	43.95	50.00	64.42	65.93
------------	-------	-------	-------	-------	-------	-------	-------	-------	-------

Kilometraż

0+000

0+066

Investor

Zarząd Dróg Wojewódzkich w Krakowie
ul. Głowackiego 56
30-085 Kraków

Jednostka Projektowa

Pracownia Planowania i Projektowania Systemów Transportu
ul. Juliusza Lea 114, 30-133 Kraków

Nazwa projektu

Budowa wschodniej obwodnicy Wojnicza w ciągu drogi wojewódzkiej 975

ALTTRANS

Tytuł rysunku

Przekroje podłużne B2 - B4; B2 - B3

Skrzyżowanie hm 11+37.63 - droga gminna K203301

Wariant II wschodni - Zadanie I

Projektował

mgr inż. Ewa Dudek

Nr uprawnień

Rp.upr. 94/93

Podpis

Opracował

mgr inż. Mariusz Miśkowiec

Sprawił

mgr inż. Stanisława Albricht

nr ewid. 145/2001

Branża

Drogowa

Skala

1:500/50

Data

marzec 2011

Faza:

Projekt wstępny

Nr rys.

D-Z1/04.III

Rewidz:

Nr umowy: 71/1/2008/ZDW

PROJEKT JEST CHRONIONY PRAWEM AUTORSKIM ZOSTAŁ ZOSTAWIENIEM W CAŁOŚCI WŁASNOŚCIĄ I UŻYTKIEM PRACOWNI AUTORSKIM I PRACOWNI PROJEKTOWYCH (DZ.U. 00.80.904 Z PÓŁZNAJ) I NIE MOŻE BYĆ KOPIONY BEZ PISEMNEJ ZGODY AUTORÓW.