


Przekrój podłużny C-C1
Zjazd do pól - droga wewnętrzna gminna
Zjazd zachodni
skala 1:500/50

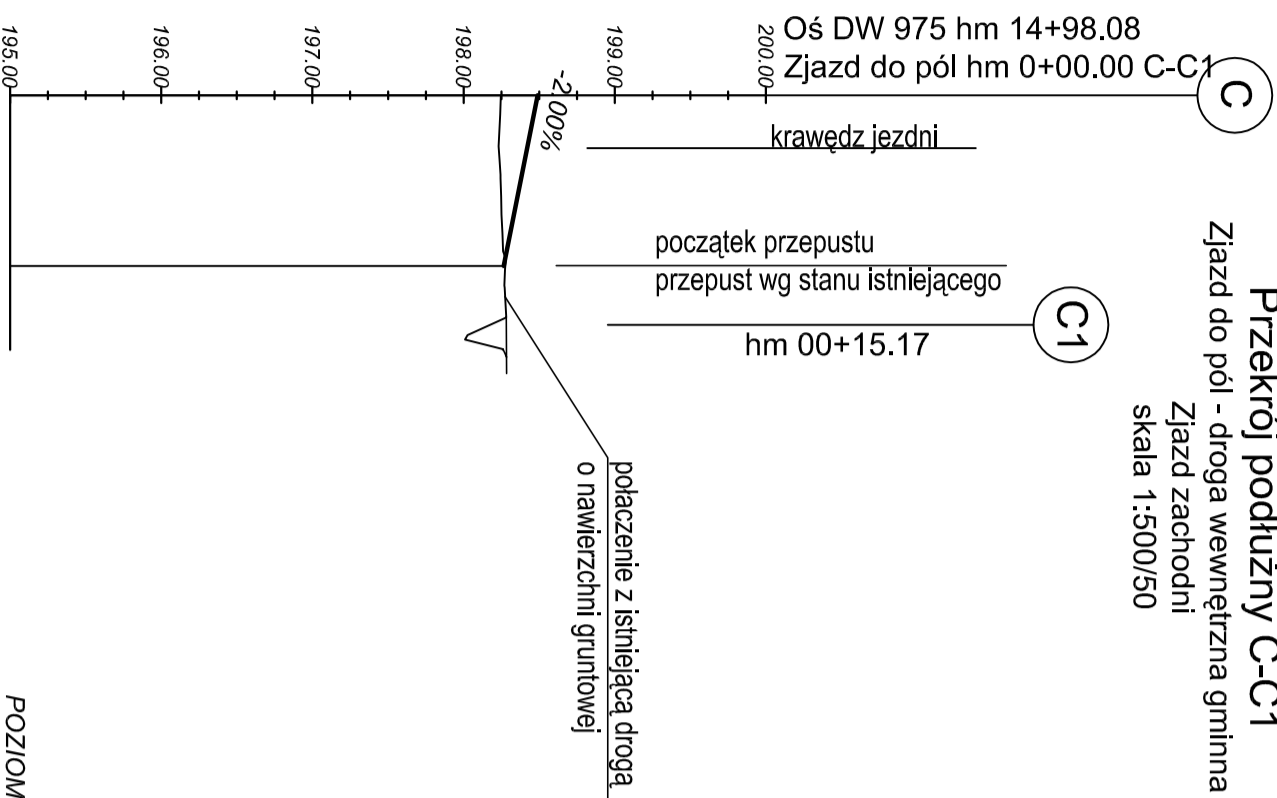

POZIOM ODNIESIENIA	
Rzędne niweleły	198.49, 198.40, 198.26
Rzędne istniejące	198.25, 198.28, 198.04, 198.26

Różnice rzędnych	0.24, -0.01
------------------	-------------


Elementy niweleły	L=11.29m i=-2.00%
-------------------	----------------------

Elementy trasy	PROSTA L=4.28m R=20.00m L=9.64m kąt zawarty=169.31° L=2.90m
----------------	---

Odległości	00.00, 11.29, 16.82
------------	---------------------

Kilometraż	0+000, 0+017
------------	--------------

Przekrój podłużny C-C2
Zjazd do pól - droga wewnętrzna gminna
Zjazd wschodni
skala 1:500/50

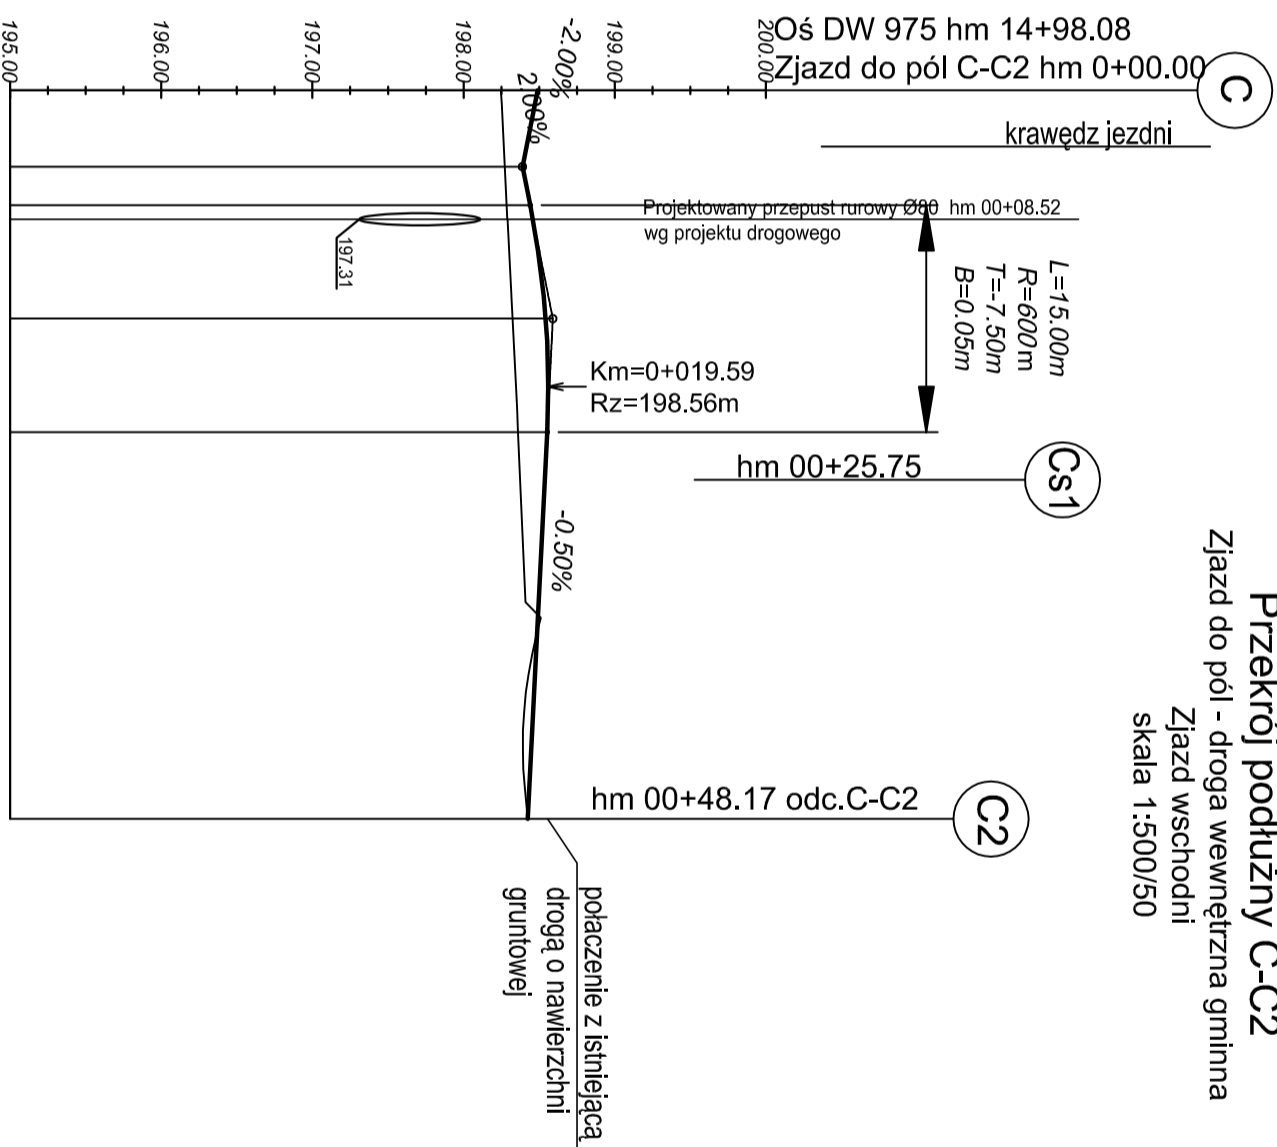

POZIOM ODNIESIENIA	
Rzędne niweleły	198.49, 198.39, 198.44, 198.46, 198.56, 198.54, 198.43, 198.42
Rzędne istniejące	198.25, 198.37, 198.51, 198.42

Różnice rzędnych	0.24, 0.12, 0.16, 0.21, 0.19, 0.17, 0.00
------------------	--

Elementy niweleły	L=5.04m i=-2.00% L=2.57m R=600.00m Najwyższy pkt. hm 0+19.59 rzędna=198.56	L=25.58m i=-0.50%
-------------------	--	----------------------

Elementy trasy	PROSTA L=8.52m LTK-POZIOMY R=20.00m L=13.82m kąt zawarty=156.0 grad	PROSTA L=13.68m LTK-POZIOMY R=25.00m L=10.08m kąt zawarty=73.57 grad
----------------	--	---

Odległości	00.00, 05.04, 07.59, 19.59, 22.59, 25.00, 48.17
------------	---

Kilometraż	0+000, 0+048
------------	--------------

Investor	Zarząd Drog Wojewódzkich w Krakowie ul. Głowackiego 56 30-085 Kraków	
Jednostka Projektowa	Pracownia Planowania i Projektowania Systemów Transportu ul. Juliusza Lea 114, 30-133 Kraków	
Nazwa projektu	Budowa wschodniej obwodnicy Wojnicza w ciągu drogi wojewódzkiej 975	
Tytuł rysunku	Przekroje podłużne C - C1; C - C2 Zjazd do pól - droga wewnętrzna hm 14+98.08 Wariant II wschodni - Zadanie I	
Projektował	Nr uprawnień	Podpis
mgr inż. Ewa Dudek	Rp.upr. 94/93	
Opracował		
mgr inż. Mariusz Miśkowiec		
Sprawdził		
mgr inż. Stanisława Albricht	nr ewid. 145/2001	
Branża	Drogowa	Data marzec 2011
Faza:	Nr rys. Projekt wstępny D-Z1/04.IV	Rewizja: Nr umowy: 71/1/2008ZDW
PROJEKT JEST CHRONIONY PRAWEM AUTORSKIM ZGODNIE Z USTAWĄ Z DNIA 4 LUTEGO 1984 O PRAWIE AUTORSKIM I PRAWACH POKREWNYCH (DZ.U. 00.80.994 Z PÓŹNAMI) I NIE MOŻE BYĆ KOPLOWANY BEZ PISEMNEJ ZGODY AUTORÓW.		

