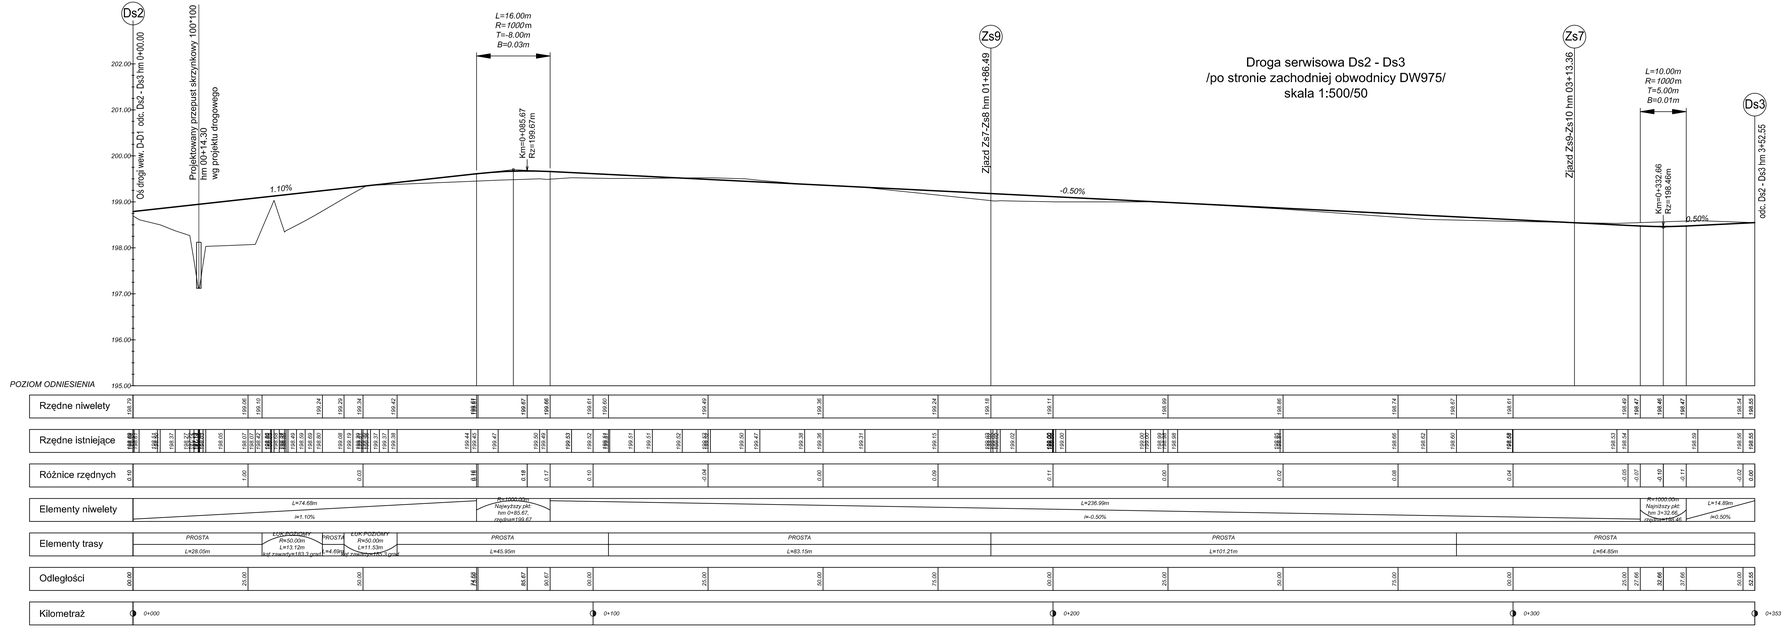

Inwestor

Zarząd Dróg Wojewódzkich w Krakowie
ul. Głowackiego 56
30-085 Kraków

Jednostka Projektowa

Pracownia Planowania i Projektowania Systemów Transportu
ul. Juliusza Lea 114, 30-133 Kraków

ALTRANS

Nazwa projektu

Budowa wschodniej obwodnicy Wojnicza w ciągu drogi wojewódzkiej 975

Tytuł rysunku

Przekroje podłużne
Ds2 - Ds3: Zs7 - Zs8: Zs9 - Zs10
Drogi serwisowe
Wariant II wschodni - Zadanie I

Projektował	Nr uprawnień	Podpis
mgr inż., Ewa Dudek	Rp.upr. 94/93	
Opracował		
mgr inż., Mariusz Miśkowiec		
Sprawdził		
mgr inż., Stanisława Albricht	nr ewid. 145/2001	

Branża	Skala	Data
Drogowa	**1:500/50**	marzec 2011

Faza:	Nr rys.	Rewizja:
Projekt wstępny	**D-Z1/04.IX**	

Nr umowy: TI/11/2008/ZDW

PROJEKT JEST CHRONIONY PRAWEM AUTORSKIM ZGODNIE Z USTAWĄ Z DNIA 4 LUTEGO 1994 O PRAWIE AUTORSKIM I PRAWACH POKREWNYCH (DZ.U. 90.80.904 Z PÓŹN.ZM.) I NIE MOŻE BYĆ KOPIOWANY BEZ PISEMNEJ ZGODY AUTORÓW.