Przekrój podłużny As1-As3
Droga serwisowa
skala 1:500/50

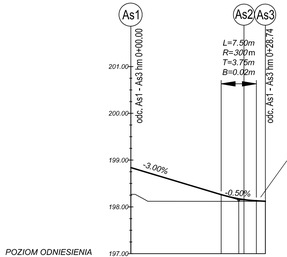

Przekrój podłużny
Droga serwisowa As1 - As4
(na odcinku DW975 0+350 - 0+715)
skala 1:500/50

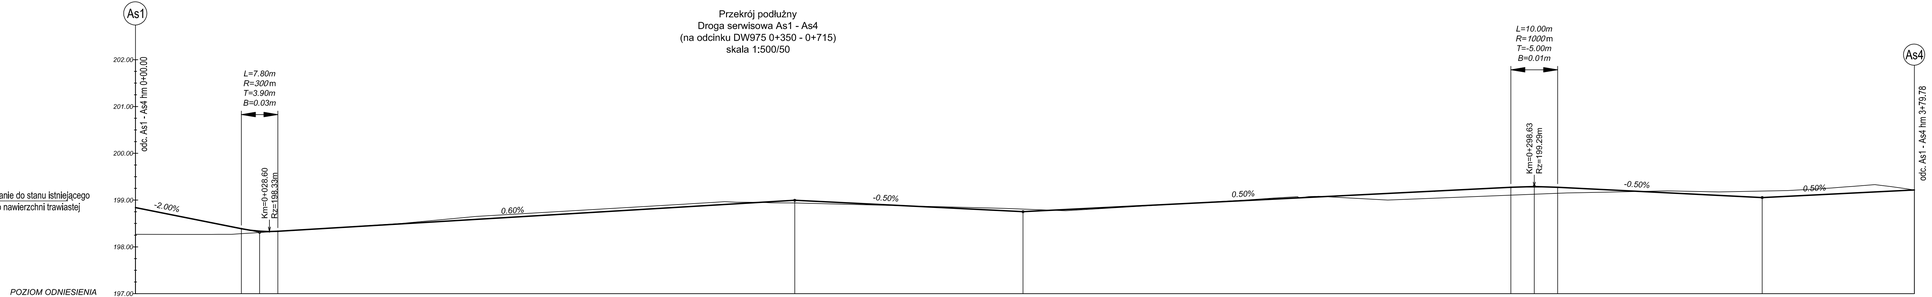

Rzędne niwelety

Rzędne istniejące

Różnice rzędnych

Elementy niwelety

Elementy trasy

Odległości

Kilometraż

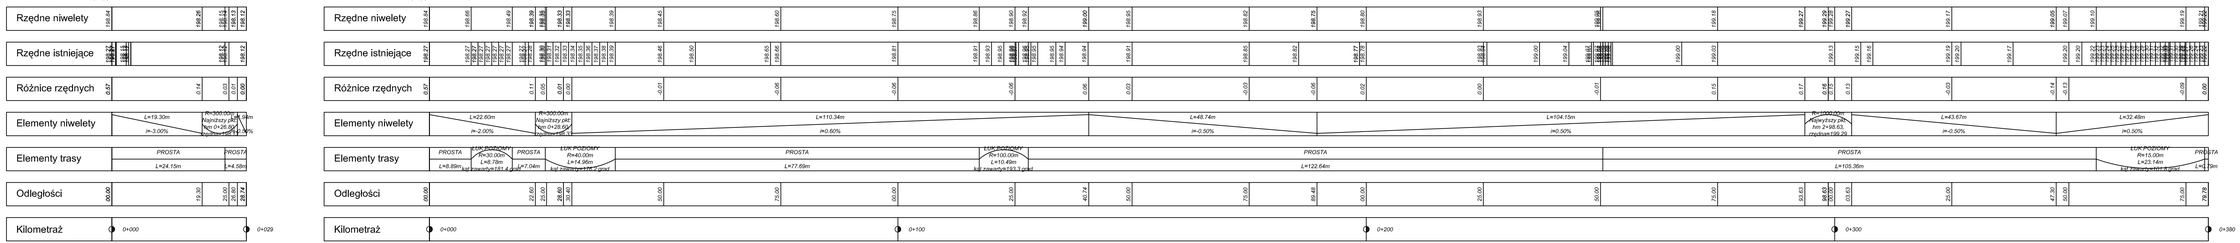

Inwestor		
Zarząd Dróg Wojewódzkich w Krakowie **ul. Głowackiego 56** **30-085 Kraków**		
Jednostka Projektowa		
Pracownia Planowania i Projektowania Systemów Transportu **ul. Juliusza Lea 114, 30-133 Kraków**		
Nazwa projektu		
Budowa wschodniej obwodnicy Wojnicza w ciągu drogi wojewódzkiej 975		
Tytuł rysunku		
Przekroje podłużne As1-As3; As1-As4 Drogi serwisowe Wariant II wschodni - Zadanie I		
Projektował	Nr uprawnień	Podpis
mgr inż. Ewa Dudek	Rp.upr. 94/93	
Opracował		
mgr inż. Mariusz Miśkowiec		
Sprawdził		
mgr inż. Stanisława Albricht	nr ewid. 145/2001	
Branża: Drogowa	Skala: **1:500/50**	Data: marzec 2011
Faza: **Projekt wstępny**	Nr rys.: **D-Z1/04.VI**	Rewizja: Nr umowy: 71/1/2008/ZDW

PROJEKT JEST CHRONIONY PRAWEM AUTORSKIM ZGODNIE Z USTAWĄ Z DNIA 4 LUTEGO 1994 O PRAWIE AUTORSKIM I PRAWACH POKREWNYCH (DZ.U. 05.85.384 Z POZ.ZM.) NIE MOŻE BYĆ KOPIOWANY BEZ PISEMNEJ ZGODY AUTORÓW.