


### Przekrój podłużny D-D1

Droga wewnętrzna gminna  
Zjazd zachodni  
skala 1:500/50

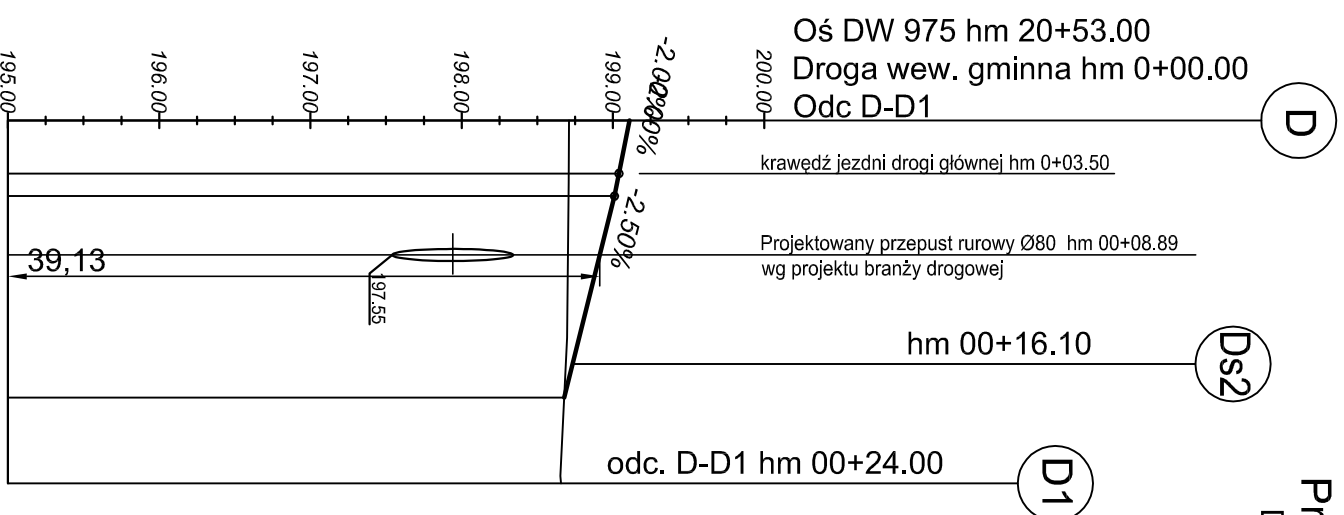

POZIOM ODNIESIENIA

Rzędne niwelety	199.11	199.04	199.01	198.71	198.70	198.68
-----------------	--------	--------	--------	--------	--------	--------

Rzędne istniejące	198.71	198.71	198.70	198.68
-------------------	--------	--------	--------	--------

Różnice rzędnych	0.40	0.33	0.30	0.00
------------------	------	------	------	------

Elementy niwelety	L=3.56m i=-2.00%	L=13.32m i=-2.50%
-------------------	---------------------	----------------------


Elementy trasy	PROSTA L=24.00m
----------------	--------------------

Odległości	00.00	03.50	05.00	18.32	24.00
------------	-------	-------	-------	-------	-------

Kilometraż	0+000	0+024
------------	-------	-------

### Przekrój podłużny D-D2

Droga wewnętrzna gminna  
Zjazd wschodni  
skala 1:500/50

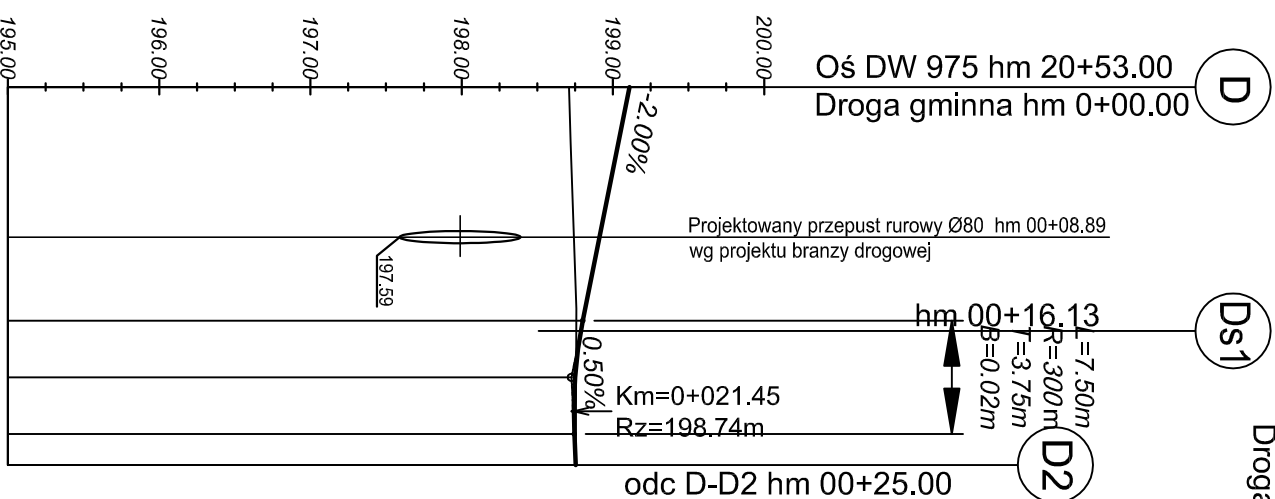

POZIOM ODNIESIENIA

Rzędne niwelety	199.11	198.80	198.74	198.74	198.75
-----------------	--------	--------	--------	--------	--------

Rzędne istniejące	198.71	198.72	198.76	198.75
-------------------	--------	--------	--------	--------

Różnice rzędnych	0.40	0.04	-0.02	-0.01	0.00
------------------	------	------	-------	-------	------

Elementy niwelety	L=3.65m i=0.29%	L=11.01m i=0.35%	L=10.34m i=-0.03%
-------------------	--------------------	---------------------	----------------------

Elementy trasy	PROSTA L=25.00m
----------------	--------------------

Odległości	00.00	15.45	21.45	22.95	25.00
------------	-------	-------	-------	-------	-------

Kilometraż	0+000	0+025
------------	-------	-------

Investor

Zarząd Dróg Wojewódzkich w Krakowie  
ul. Głowackiego 56  
30-085 Kraków

Jednostka Projektowa  
Pracownia Planowania i Projektowania  
Systemów Transportu  
ul. Juliusza Lea 114, 30-133 Kraków



Nazwa projektu  
Budowa wschodniej  
obwodnicy Wojnicza w ciągu  
drogi wojewódzkiej 975

Tytuł rysunku  
Przekroje podłużne  
D - D1; D - D2  
Zjazdy - droga wewnętrzna gminna hm 20+53.00  
Wariant II wschodni - Zadanie I

Projektował

mgr inż. Ewa Dudek

Nr uprawnień  
Rp.upr. 94/93

Podpis

Opracował

mgr inż. Mariusz Miśkowiec

Sprawił

mgr inż. Stanisława Albricht

nr ewid. 145/2001

Branża  
Drogowa

Skala  
**1:500/50**

Data  
marzec 2011

Faza:  
**Projekt wstępny**

Nr rys.  
**D-Z1/04.V**

Rewizja:  
Nr umowy: 71/1/2008/ZDW

PROJEKT JEST CHRONIONY PRAWEM AUTORSKIM ZGODNIE Z USTAWĄ Z DNIA 4 LUTEGO 1994 O PRAWIE AUTORSKIM I PRAWACH POKREWNYCH (DZ.U. 00.80.904 Z PÓZ. ZMI) I NIE MOŻE BYĆ KOPLOWANY BEZ PISEMNEJ ZGODY AUTORÓW.