


Przekrój podłużny S1-S2
 Droga serwisowa (na odc. DW975 km 0+728+km 0+816)
 Strona zachodnia obwodnicy
 skala 1:500/50

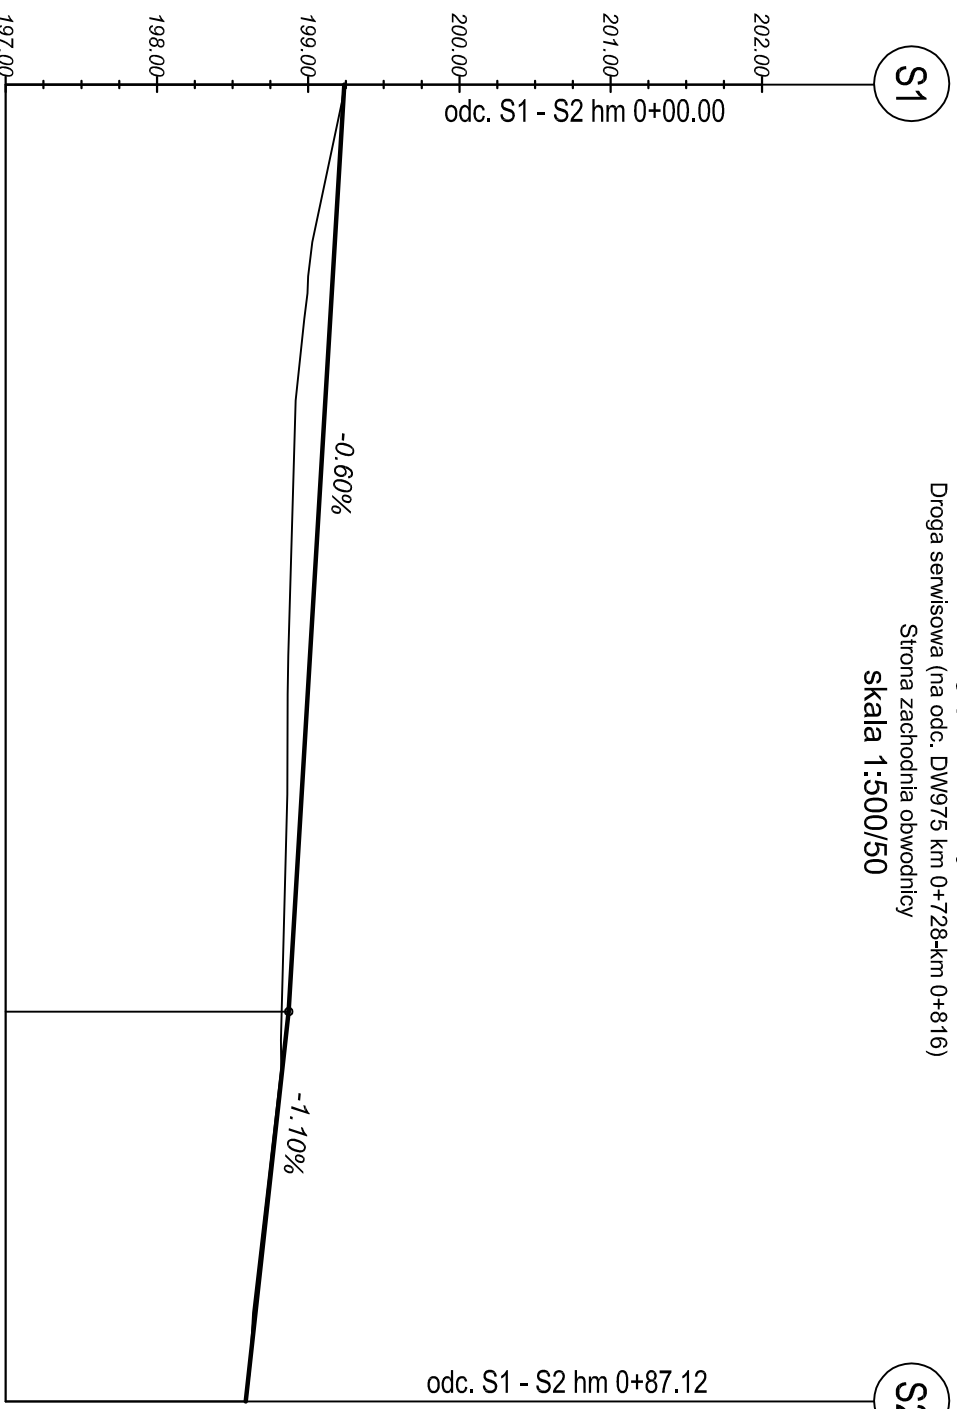

POZIOM ODNIESIENIA

Rzędne niweley	199.24	199.09	198.94	198.87	198.72	198.59
Rzędne istniejące	199.24 199.22	199.03 199.00 198.99 198.97	198.92	198.91	198.87 198.87	198.86 198.85
Różnice rzędnych	0.00	0.18	0.09	0.05	0.01	0.00

Elementy niweley

L=61.32m
i=-0.60%

L=25.80m
i=-1.10%

Elementy trasy

PROSTA
L=87.12m


Odległości

00.00 25.00 50.00 61.32 75.00 87.12

Kilometraż

0+000 0+087

Zjazd z drogi głównej Zd1-Zd3
 (km drogi głównej km 0+975)
 Strona zachodnia obwodnicy
 skala 1:500/50

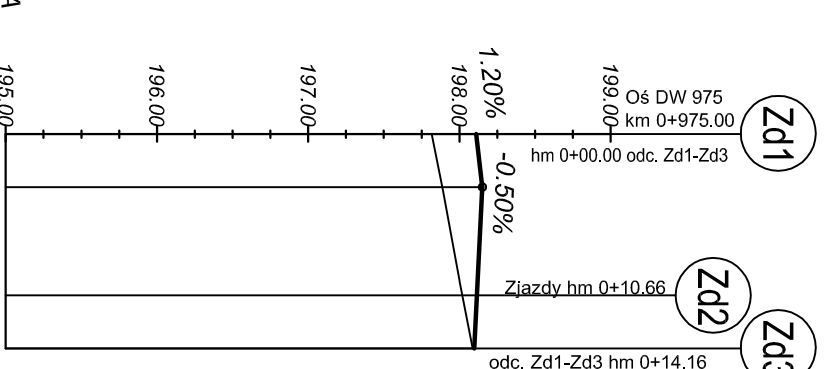

POZIOM ODNIESIENIA

Rzędne niweley	198.11	198.15	198.10
Rzędne istniejące	197.82	197.89	198.00
Różnice rzędnych	0.29	0.27	0.01

Elementy niweley

L=3.50m
i=1.20%

L=10.66m
i=-0.50%

Elementy trasy

PROSTA
L=14.16m


Odległości

00.00 03.50 14.16

Kilometraż

0+000 0+014

Zjazd z drogi głównej Zd2-Zd4
 (km drogi głównej km 0+000)
 Strona zachodnia obwodnicy
 skala 1:500/50

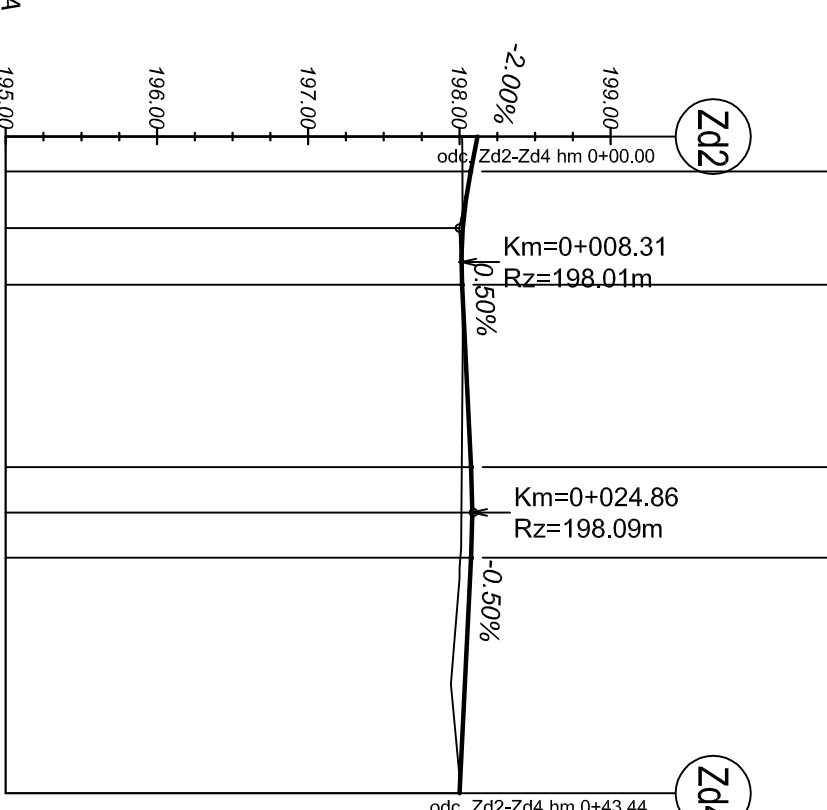

POZIOM ODNIESIENIA

Rzędne niweley	198.12	198.07	198.08	198.08	198.00
Rzędne istniejące	198.02	198.02	198.00	198.01	198.00
Różnice rzędnych	0.10	-0.01	0.06	0.07	0.00

Elementy niweley

L=3.80m
i=0.26%

L=11.75m
i=0.03%

L=13.48m
i=0.08%

L=6.19m
i=0.75%

L=6.19m
i=0.90%

L=6.19m
i=1.07%

Elementy trasy

PROSTA
L=43.44m


Odległości

00.00 02.31 08.31 09.81 21.86 26.00 27.86 43.44

Kilometraż

0+000 0+043

Zjazd z drogi głównej Zd2-Zd5
 (km drogi głównej km 0+000)
 Strona zachodnia obwodnicy
 skala 1:500/50

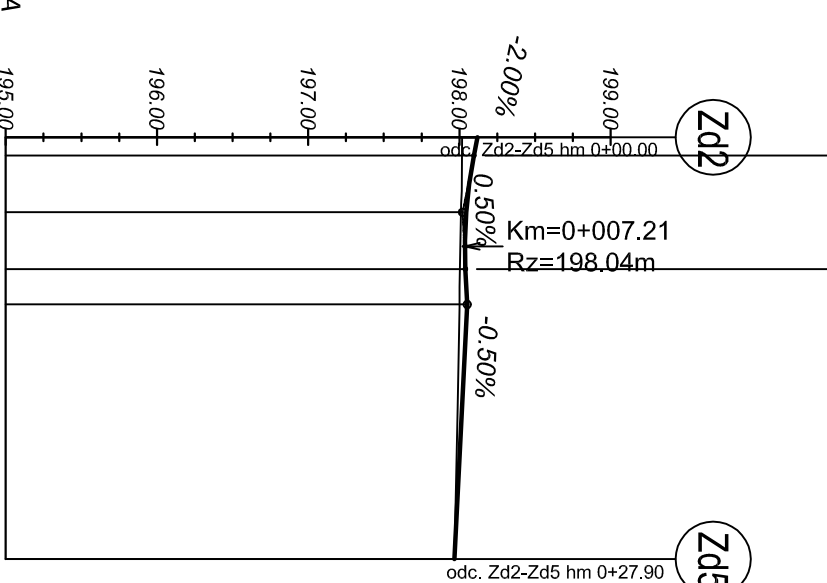

POZIOM ODNIESIENIA

Rzędne niweley	198.02	197.99	197.97	197.97
Rzędne istniejące	198.02	198.01	198.00	198.00
Różnice rzędnych	0.00	0.00	0.00	0.00

Elementy niweley

L=3.80m
i=0.26%

L=6.19m
i=0.75%

L=6.19m
i=0.75%

L=9.89m
i=0.22%

Elementy trasy

PROSTA
L=27.90m

Odległości

00.00 03.55 09.81 11.26 18.00 25.00 27.90

Kilometraż

0+000 0+028

Investor	Zarząd Dróg Wojewódzkich w Krakowie ul. Głowackiego 56 30-085 Kraków	
Jednostka Projektowa	Pracownia Planowania i Projektowania Systemów Transportu ul. Juliusza Lea 114, 30-133 Kraków	
Nazwa projektu	Budowa wschodniej obwodnicy Wojnicza w ciągu drogi wojewódzkiej 975	
Tytuł rysunku	Przekroje podłużne S1-S2, Zd1-Zd3, Zd2-Zd4, Zd2-Zd5 Wariant II wschodni - Zadanie I	
Projektował	Nr. uprawnień	Podpis
mgr inż. Ewa Dudek	Rp.upr. 94/93	
Operował		
mgr inż. Mariusz Miśkowiec		
Sprawdził		
mgr inż. Stanisław Albrcht	nr ewid. 145/2001	
Branża	Drogonawa	Data marzec 2011
Faza:	Nr rys. D-Z1/04.VII	Redakcja Nr umowy: 711/2008/20W
Projekt wstępny		
PROJEKT EST CHRONIKOWY PRAWYER AUTORSKIEM ZSDONNE Z USTAWIA Z DNIA 4 LUTEGO 1984 O PRAWIE AUTORSKIEM I PRAWACH POWIENNYCH (DZ.U. 0038/94) Z PROZDUJ I NE MOZE BYC KOPLOWAN BEZ PRZEMIEL ZGODY AUTOROW.		

